
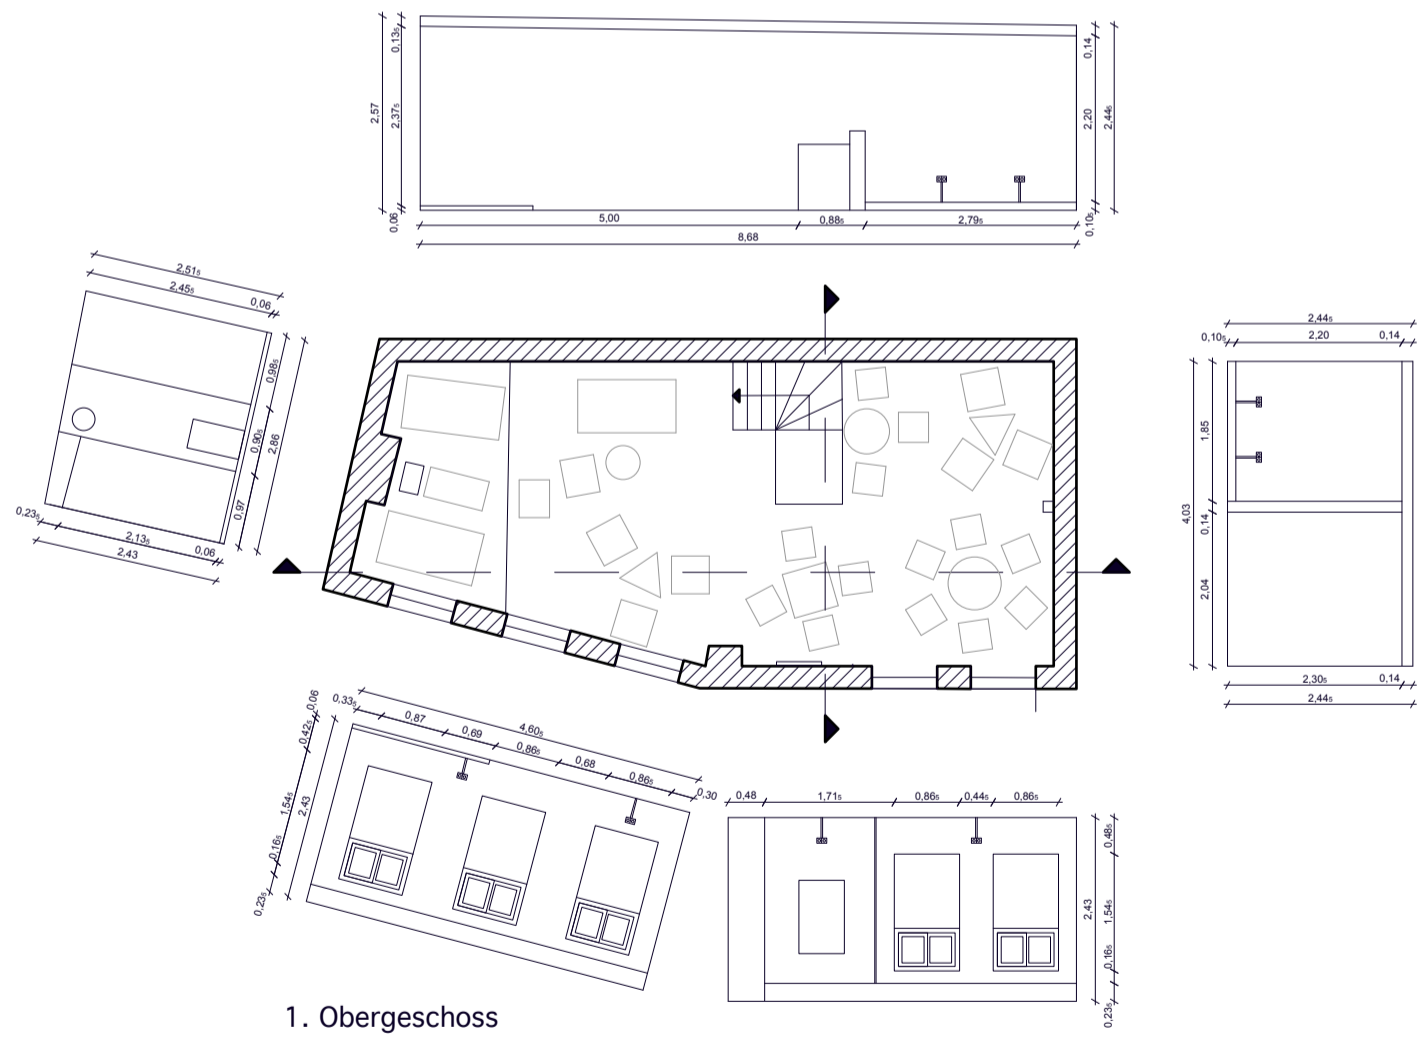


Black Wedding Bar	
Standort:	Badstraße 38–39, 13357 Berlin
Planungsstand:	Aufmaß
Plandarstellung:	Grundrisse, Schnitte, Ansicht Medium: PDF
Datum:	03.01.2023 Maßstab: 1:100 @ DIN A3 Gez.: ng
Plan:	ohne Bezeichnung
mbm par architekten M.B. Müller und Partner Architekten PartGmbH Südwestkors 59 14197 Berlin Tel. 030 88774470 Fax 030 88774477 buero@mbmpar.de www.mbmpar.de	

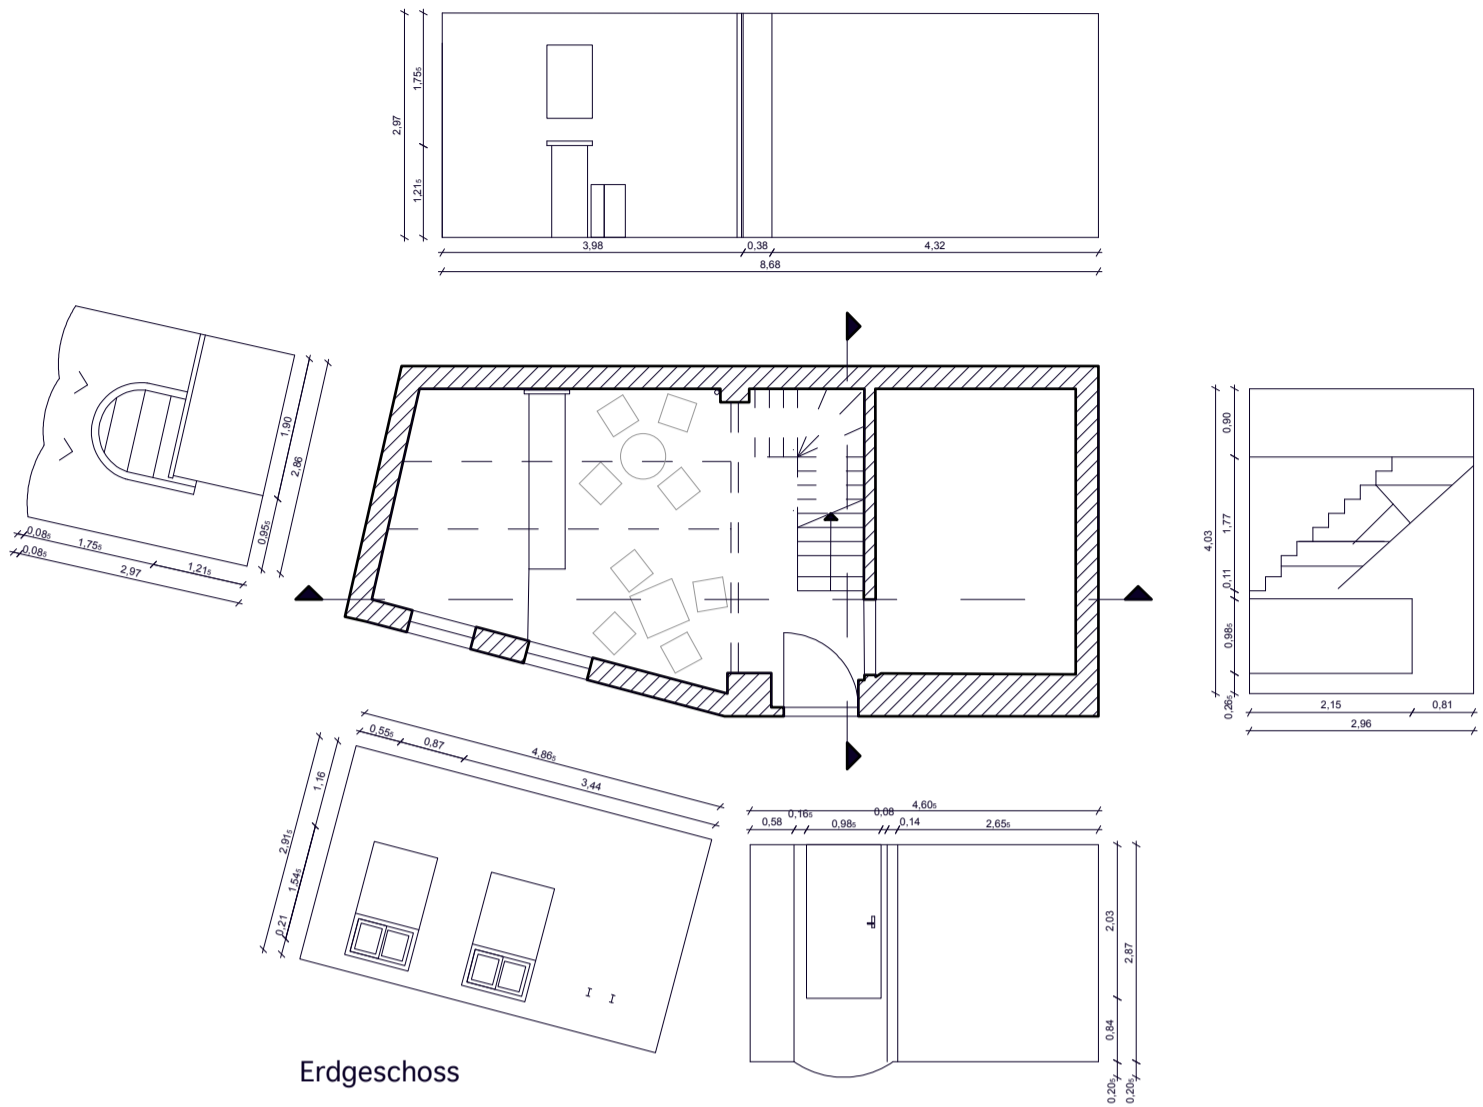

Black Wedding Bar	
Standort:	Badstraße 38–39, 13357 Berlin
Planungsstand:	Aufmaß
Planarstellung:	Wandabwicklungen Medium: PDF
Datum:	03.01.2023 Maßstab: 1:100 @ DIN A3 Gez.: ng
Plan:	ohne Bezeichnung
mbm par architekten M.B. Müller und Partner Architekten PartGmbH	
Südwestkors 59 14197 Berlin Tel. 030 88774470 Fax 030 88774477 buero@mbmpar.de www.mbmpar.de	