
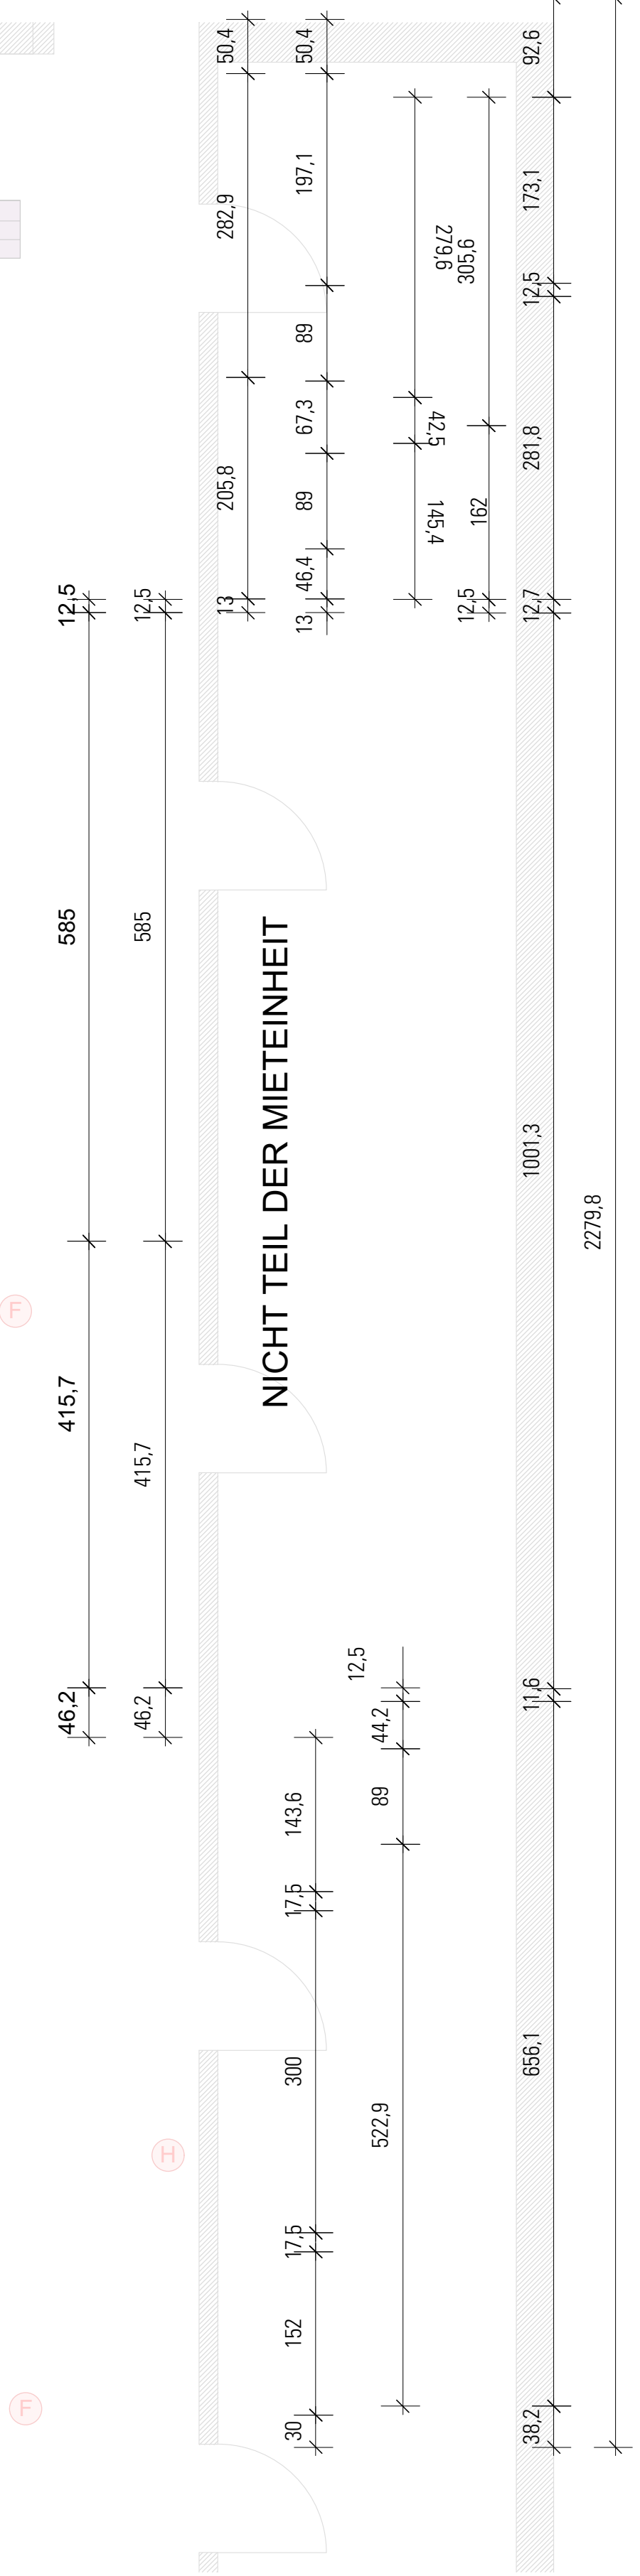
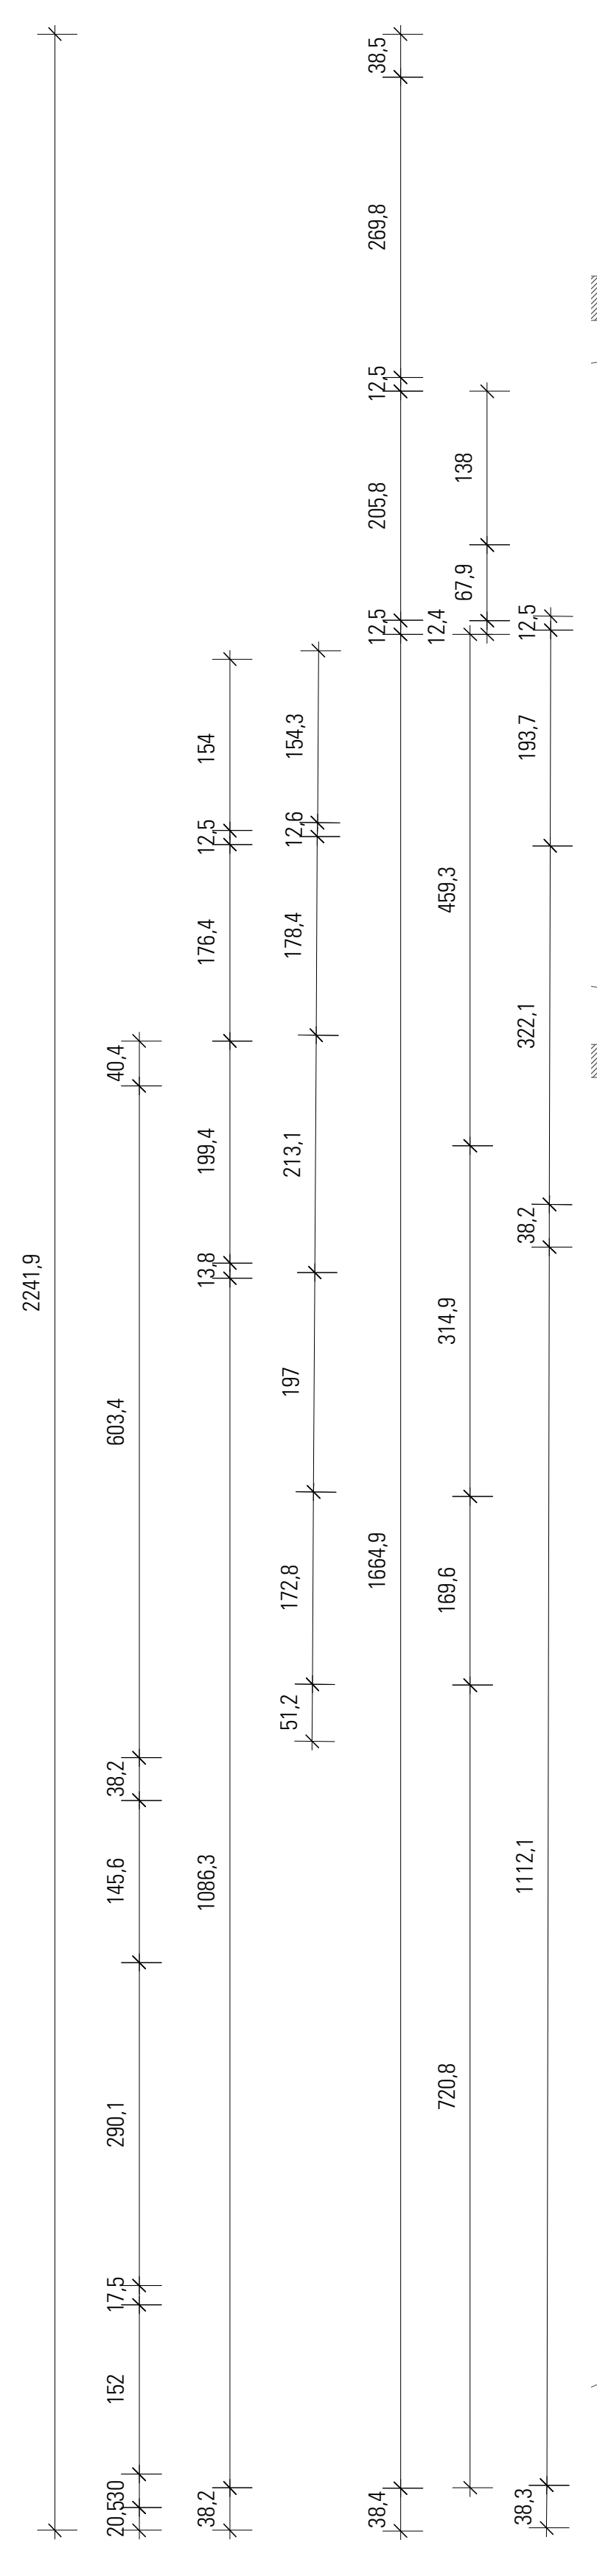


LEGENDE

- Bestand
- Trockenbau Neu
- Feuerlöscher
- Handfeuermelder
- Erste-Hilfe-Kasten
- Defibrillator

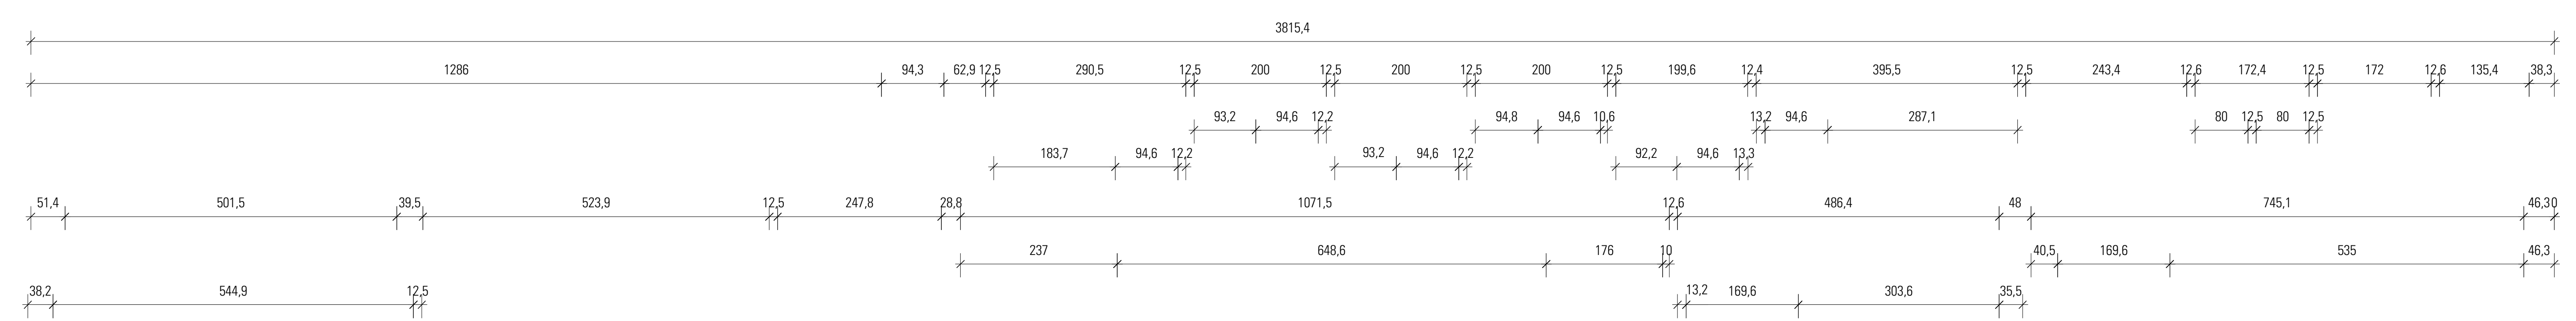

Die anfertigung von werkszeichnungen mit genauen konstruktionsangaben obliegt der baubeschreibungsfirma.  
 Änderungen die sich konstruktiv oder produktionsbedingt ergeben (z. B. Transportemasse) sind mit kuba abzustimmen. In der nachstehenden angabe der einbaudaten sind technische angaben sind mit den jeweiligen gewerken oder der technischen leistung abzustimmen. Die prüfung der stärkeverteilung aller bauteile ist verantwortung der gewerke. Die erhaltung von verschleiß der gewerke- und verarbeitungsmaßnahmen liegt in verantwortungsbereich der nachführenden firma. alle massen sind vor ort durch die ausführenden firmen eigenverantwortlich zu prüfen.

Index	Datum	Art der Änderung	Skr.

Projekt: Veritas LVL Berlin  
 Schützenstrasse 73  
 10117 Berlin

Auftraggeber: Veritas Entertainment GmbH  
 Wallstraße 14a  
 10179 Berlin

Planverfasser: kuba GmbH  
 Wallstraße 14a  
 10117 Berlin

Planinhalt: Grundriss UG Studios

Leistungsphase: Dokumentationsplanung  
 Datum: 01.05.20  
 Maßstab: 1:50

Plannummer: 4882\_USG\_GR\_03  
 Format: DinA0  
 Verfasser: m/ku