


Grundriss 9. Obergeschoss

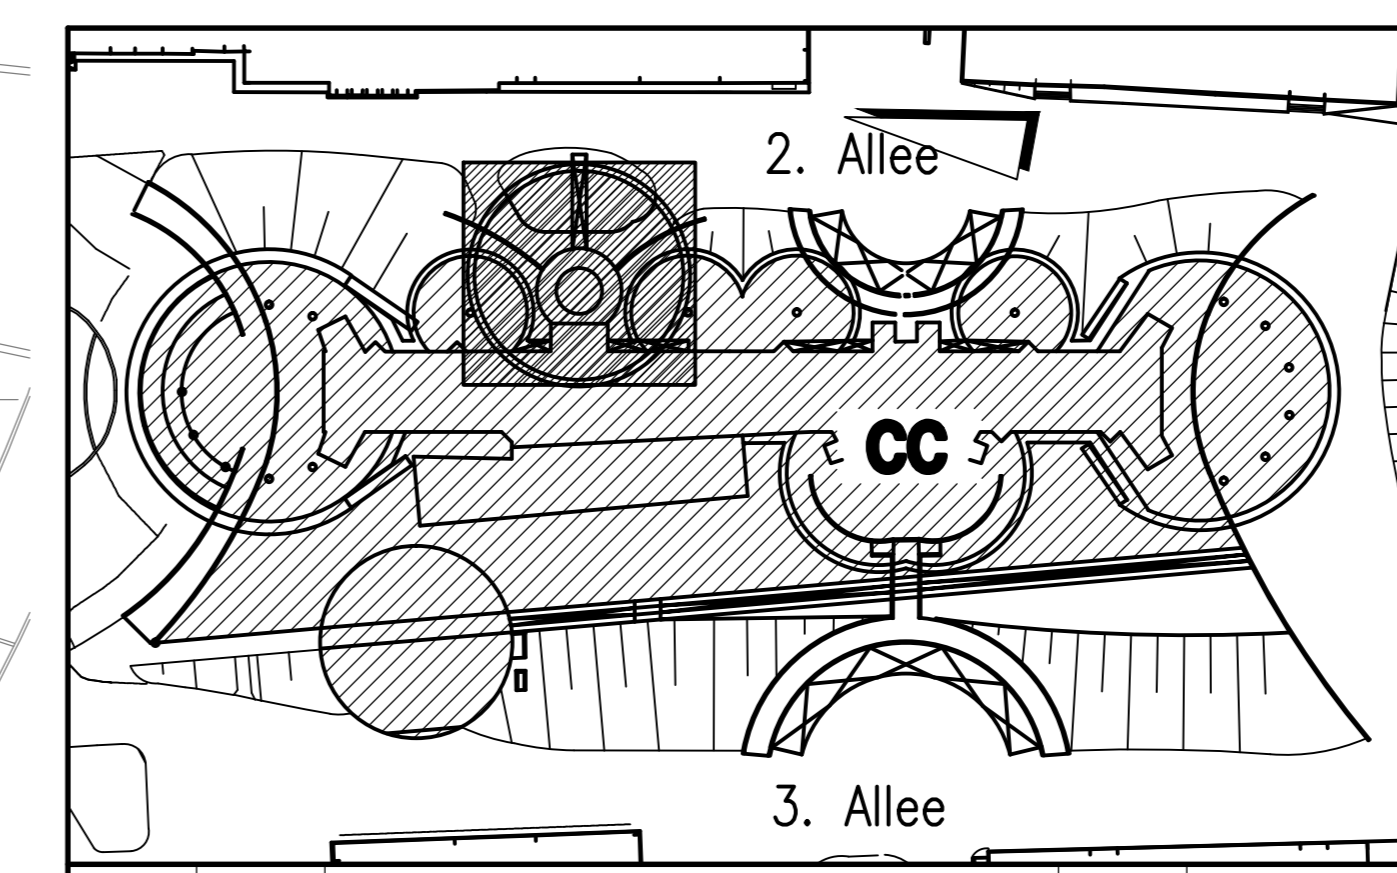

Id.	Datum	Änderung	Abt.	Name

	Bestand Grundriss Küchentechnik Restaurant Cosmopolitan		CC
			9.0G

Blattgröße: 594x297		Entwurf-Datum: 26.03.2012		Maßstab: 1:50		Plan-Nr. DMAG: 3-49-512-002	
Planverfasser:	Planer/Zeichner:	gezeichnet:	geprüft:	Prüf-Datum:			
	CADNET	CADNET	223/Hrz	10.01.2011			
Plan - Nr. Verfasser:	3-49-131-075			Stand-Datum:			
				18.05.2011			
Planverfasser der Fachplanung:	Planer/Zeichner:	gezeichnet:	geprüft:	Prüf-Datum:			
	DMAG	223/ge	223/Hee	26.03.2012			
Plan - Nr. Verfasser:				Stand-Datum:			
				26.03.2012			
Planverfasser der Fachplanung:	Planer/Zeichner:	gezeichnet:	geprüft:	Prüf-Datum:			
Plan - Nr. Verfasser:				Stand-Datum:			
Planverfasser der Fachplanung:	Planer/Zeichner:	gezeichnet:	geprüft:	Prüf-Datum:			
Plan - Nr. Verfasser:				Stand-Datum:			