

mehr Information: www.sdtb.de/vermietung

Terrasse Ost-Rampe

Terrasse West-Rampe


Ladestraße Außengelände

GESAMTANZAHL TEILNEHMER DER VERANSTALTUNG: 280

28 Dinnertische ø 1,55m a10 Personen = 280 Personen

Bestuhlungsplan Ladestraße Hallen 5 und 6

<p>Bauvorhaben Sanierung und Ausbau zur Museumsfläche SDTB Ladestraße Hallen 3 - 6 Möckernstraße 26 10963 Berlin</p>	<p>Auftraggeber Sondervermögen Immobilien des Landes Berlin vertreten durch Berliner Immobilienmanagement GmbH Keibelstraße 36, 10178 Berlin</p>	<p>Bauherr / Nutzer Stiftung Deutsches Technikmuseum Berlin Treibbener Straße 7-9, 10963 Berlin</p>	<p>Planung WILKE WEBER-KLÜVER ARCHITEKTEN Berliner Straße 27, 14169 Berlin</p>	<p>Planart Genehmigungsplanung Planname BESTUHLUNGSPLAN DINNER</p>	<p>Gezeichnet wk Datum gez. 13.07.2015 Maßstab 1:200 Plan-Nr. 3033500 001G AR MOE-1</p>
---	---	--	---	---	---

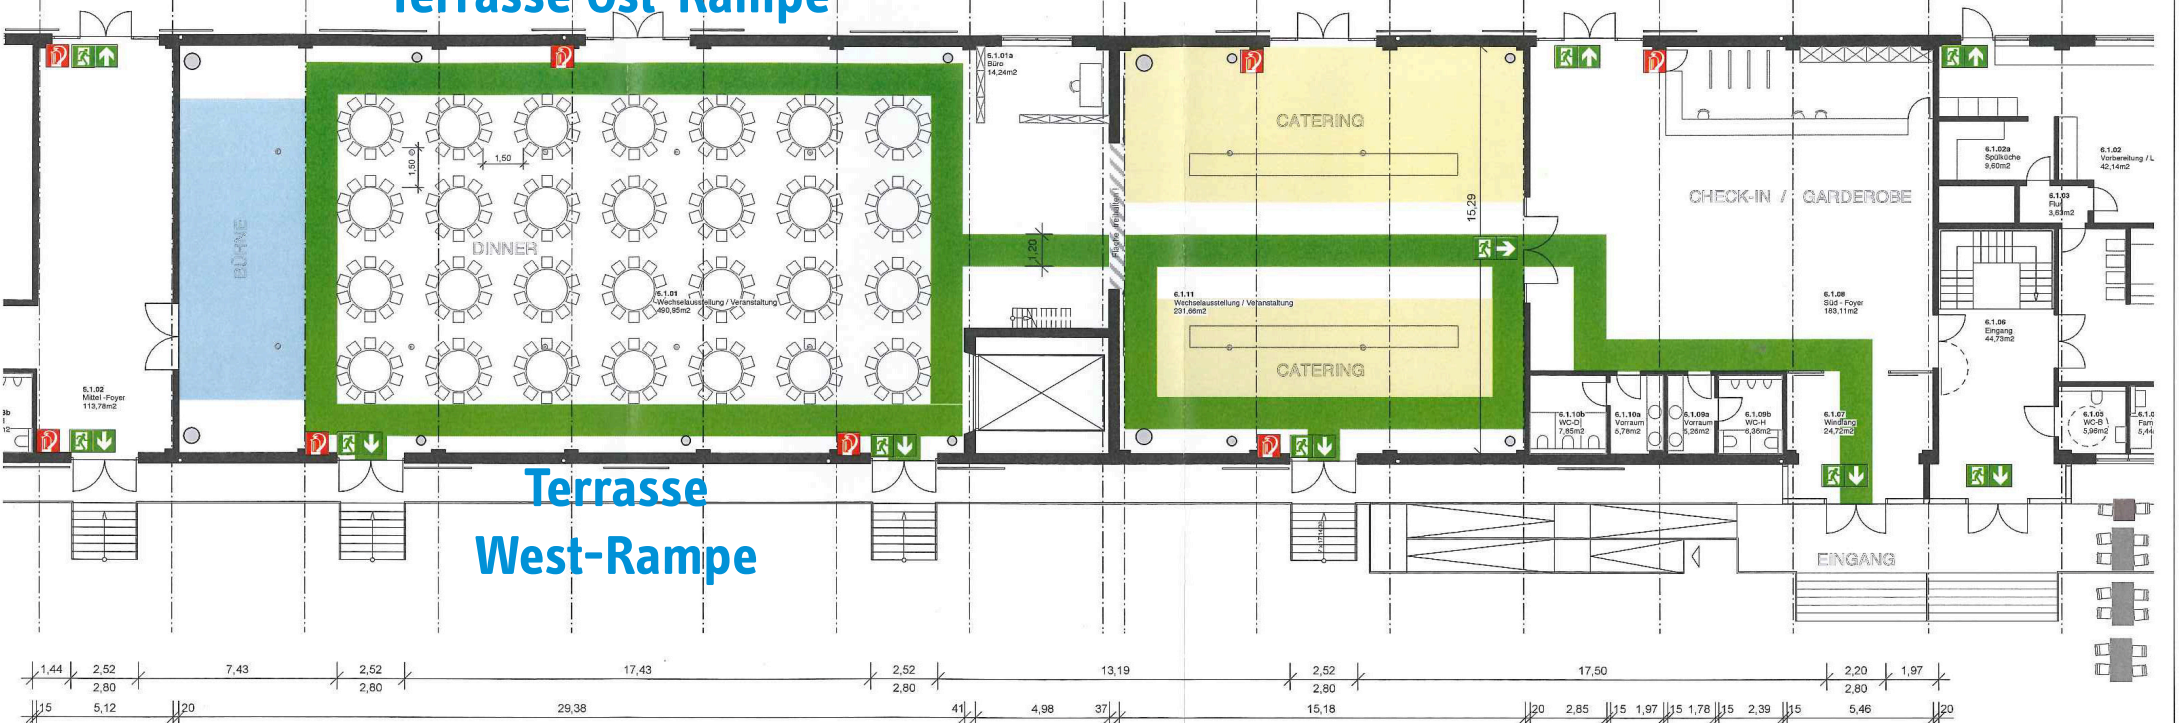

GRUNDRISS ERDGESCHOSS M 1:200

- Flächen für Catering / Technik
- freizuhaltende Fläche
- Rettungsweg
- Fluchttür
- Feuerlöscher

0cm 300cm 500cm 1000cm