


Thomas-Friedhof / 21 Gramm Café
 Grundriss EG | M 1:100

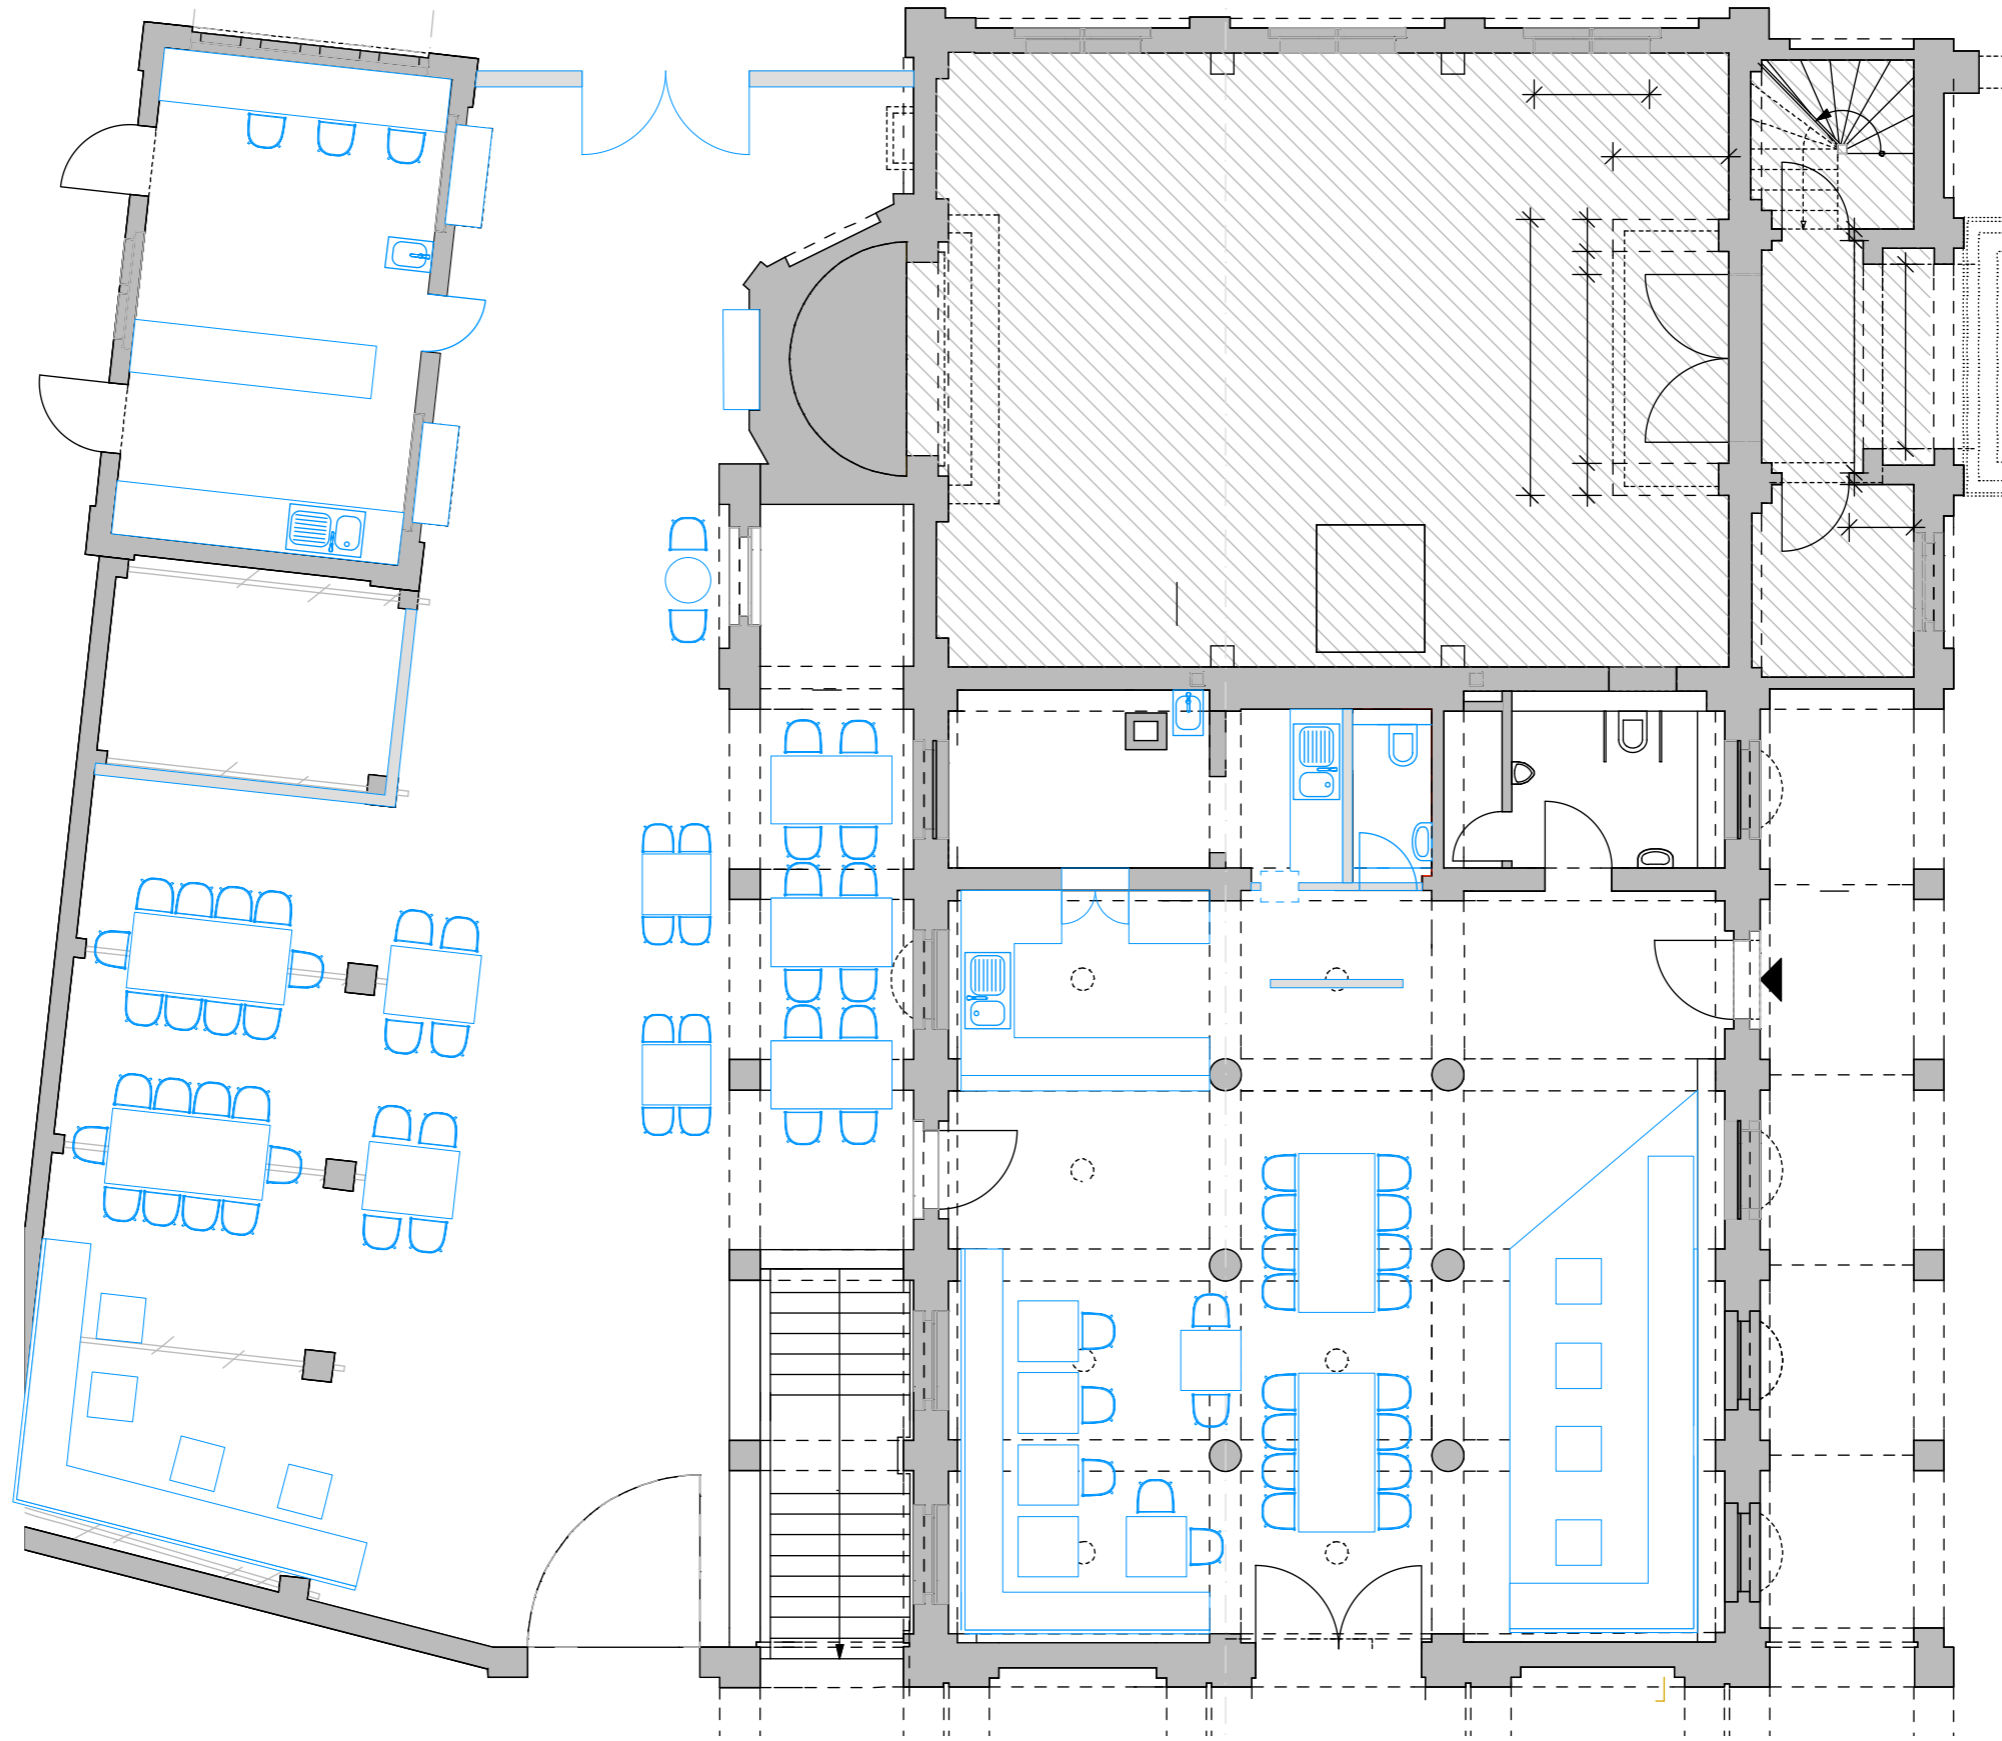

| | | | | | | | | | | | | | | | | | | | | | | | | | | | | |
|--|---|--|-------------------|----------------|-------------------|-----------------|--------------|---------|-----------|--------|----|---|---|---|---|---|---|---|---|---|---|---|---|-------|----------|-------|--|--|
| <p>HINWEIS Alle Maße sind vor Beginn der Arbeiten vom Auftragnehmer verantwortlich vor Ort zu prüfen! Bei Unklarheiten und Maßdifferenzen ist sofort der Architekt bzw. die Bauleitung zu benachrichtigen!</p> | <p>BAUHERR Evangelischer Friedhofsverband Berlin-Stadtmitte Südsterne 8-10 10961 Berlin</p> | <p>INDEX</p> <table border="1"> <tr><td>G</td><td>-</td><td>-</td></tr> <tr><td>F</td><td>-</td><td>-</td></tr> <tr><td>E</td><td>-</td><td>-</td></tr> <tr><td>D</td><td>-</td><td>-</td></tr> <tr><td>C</td><td>-</td><td>-</td></tr> <tr><td>B</td><td>-</td><td>-</td></tr> <tr><td>A</td><td>-</td><td>-</td></tr> <tr><td>Index</td><td>Änderung</td><td>Datum</td></tr> </table> | G | - | - | F | - | - | E | - | - | D | - | - | C | - | - | B | - | - | A | - | - | Index | Änderung | Datum | <p>LEISTUNGSPHASE Vorentwurfsplanung</p> | <p>PLANINHALT Grundriss Ausbau</p> |
| G | - | - | | | | | | | | | | | | | | | | | | | | | | | | | | |
| F | - | - | | | | | | | | | | | | | | | | | | | | | | | | | | |
| E | - | - | | | | | | | | | | | | | | | | | | | | | | | | | | |
| D | - | - | | | | | | | | | | | | | | | | | | | | | | | | | | |
| C | - | - | | | | | | | | | | | | | | | | | | | | | | | | | | |
| B | - | - | | | | | | | | | | | | | | | | | | | | | | | | | | |
| A | - | - | | | | | | | | | | | | | | | | | | | | | | | | | | |
| Index | Änderung | Datum | | | | | | | | | | | | | | | | | | | | | | | | | | |
| <p>DATEINAME 190328_Thomas-Friedhof_Cafe.vwx</p> | <p>FACHPLANNER - -</p> | <table border="1"> <tr> <td>GEZEICHNET</td> <td>GEPRÜFT</td> <td>ERSTELLT</td> <td>GEÄNDERT</td> </tr> <tr> <td>-</td> <td>-</td> <td>28.03.19</td> <td>-</td> </tr> </table> | GEZEICHNET | GEPRÜFT | ERSTELLT | GEÄNDERT | - | - | 28.03.19 | - | | | | | | | | | | | | | | | | | | |
| GEZEICHNET | GEPRÜFT | ERSTELLT | GEÄNDERT | | | | | | | | | | | | | | | | | | | | | | | | | |
| - | - | 28.03.19 | - | | | | | | | | | | | | | | | | | | | | | | | | | |
| <p>PLANNR. -</p> | <p>PLANUNG LIW.Design Mehringdamm 103 10965 Berlin</p> | <table border="1"> <tr> <td>MASSTAB</td> <td>PLANART</td> <td>PLANFORMAT</td> <td>EBENE</td> <td>INDEX</td> </tr> <tr> <td>1 : 100</td> <td>Grundriss</td> <td>DIN A3</td> <td>EG</td> <td>-</td> </tr> </table> | MASSTAB | PLANART | PLANFORMAT | EBENE | INDEX | 1 : 100 | Grundriss | DIN A3 | EG | - | <p>BAUVORHABEN Thomas-Friedhof 21 Gramm Café</p> | | | | | | | | | | | | | | | |
| MASSTAB | PLANART | PLANFORMAT | EBENE | INDEX | | | | | | | | | | | | | | | | | | | | | | | | |
| 1 : 100 | Grundriss | DIN A3 | EG | - | | | | | | | | | | | | | | | | | | | | | | | | |