Hinweise:

Alle Masse sind vor Ort im Rahmen der Werkplanung durch den AN zu überprüfen.
Abweichungung sind der Bauleitung und / oder dem Architekten unverzüglich zu melden.

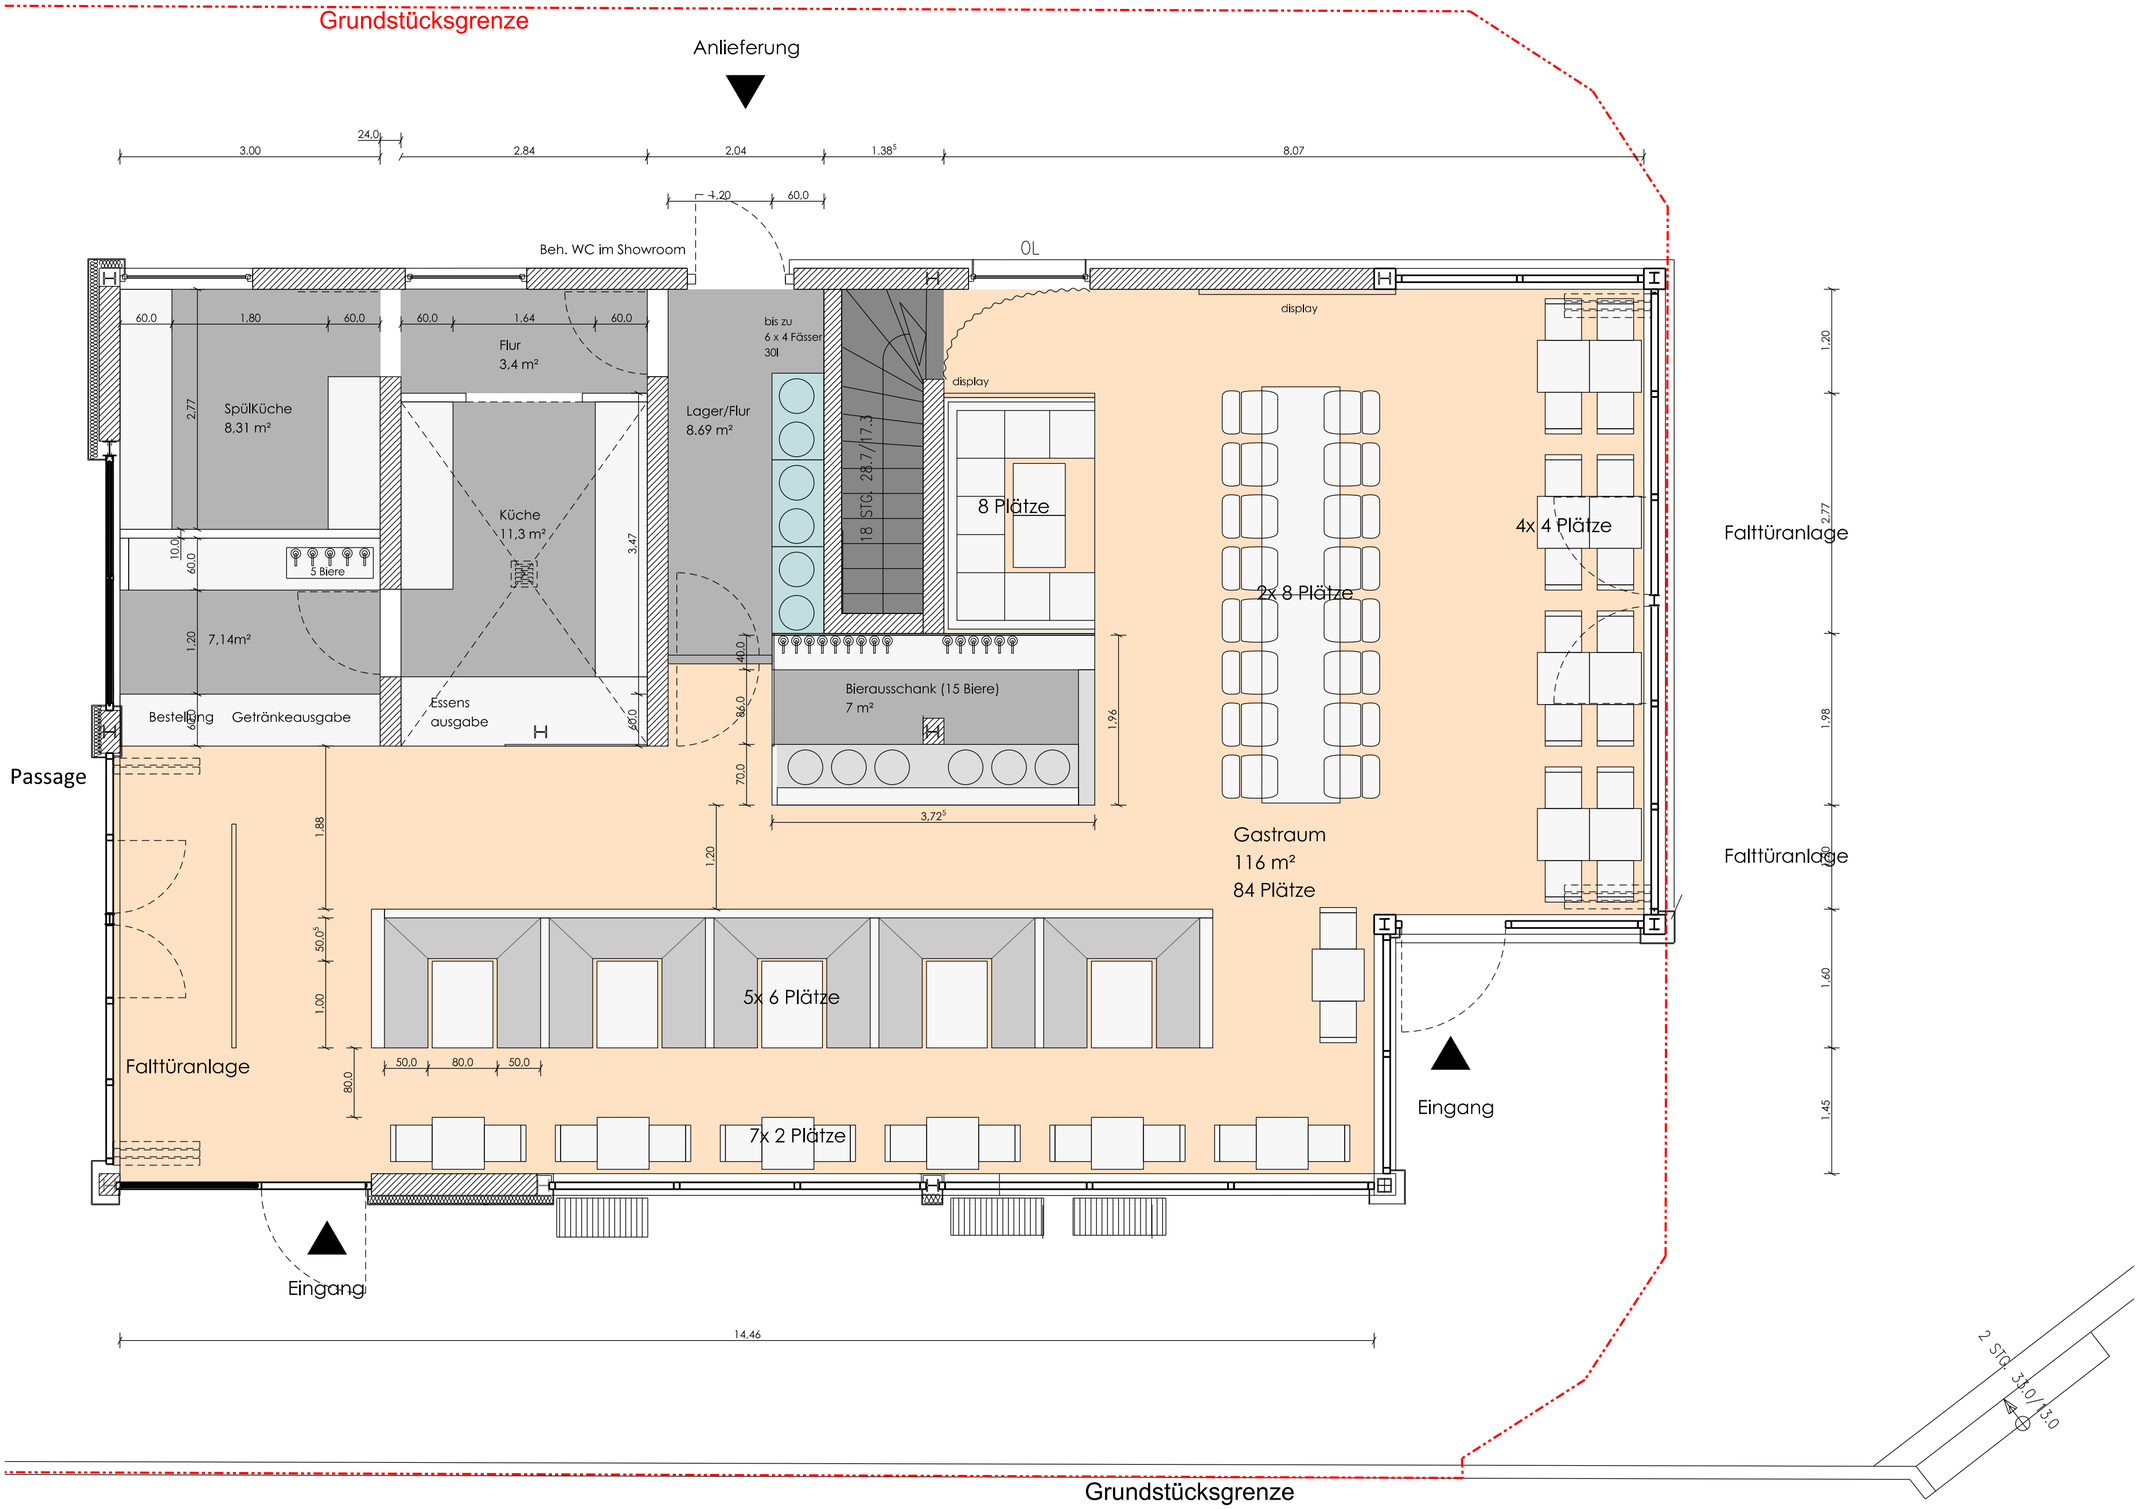

C | 8.5.17 | Freigabe für Küchen- / Thekenpl.
Index | Datum | Grund

Projekt:
0216 Bierbar

Bauherr
BMB Gruppe

Architekt
designyougo
Gesellschaft von Architekten mbH
Schönhauser Allee 151, 10435 Berlin
030 3034 3385

Vorentwurf

Titel
Grundriss

Graphic Scale 1:50
0 1 2 m

1:50 A0

A1000 C