



Variante 1 (Standardeinrichtung)

Coworking in Kombination mit Vortrag/Konferenz im gesamten Bereich von Achse 5 bis 11 und Caf ebetrieb (insgesamt max. 199 Besucher)

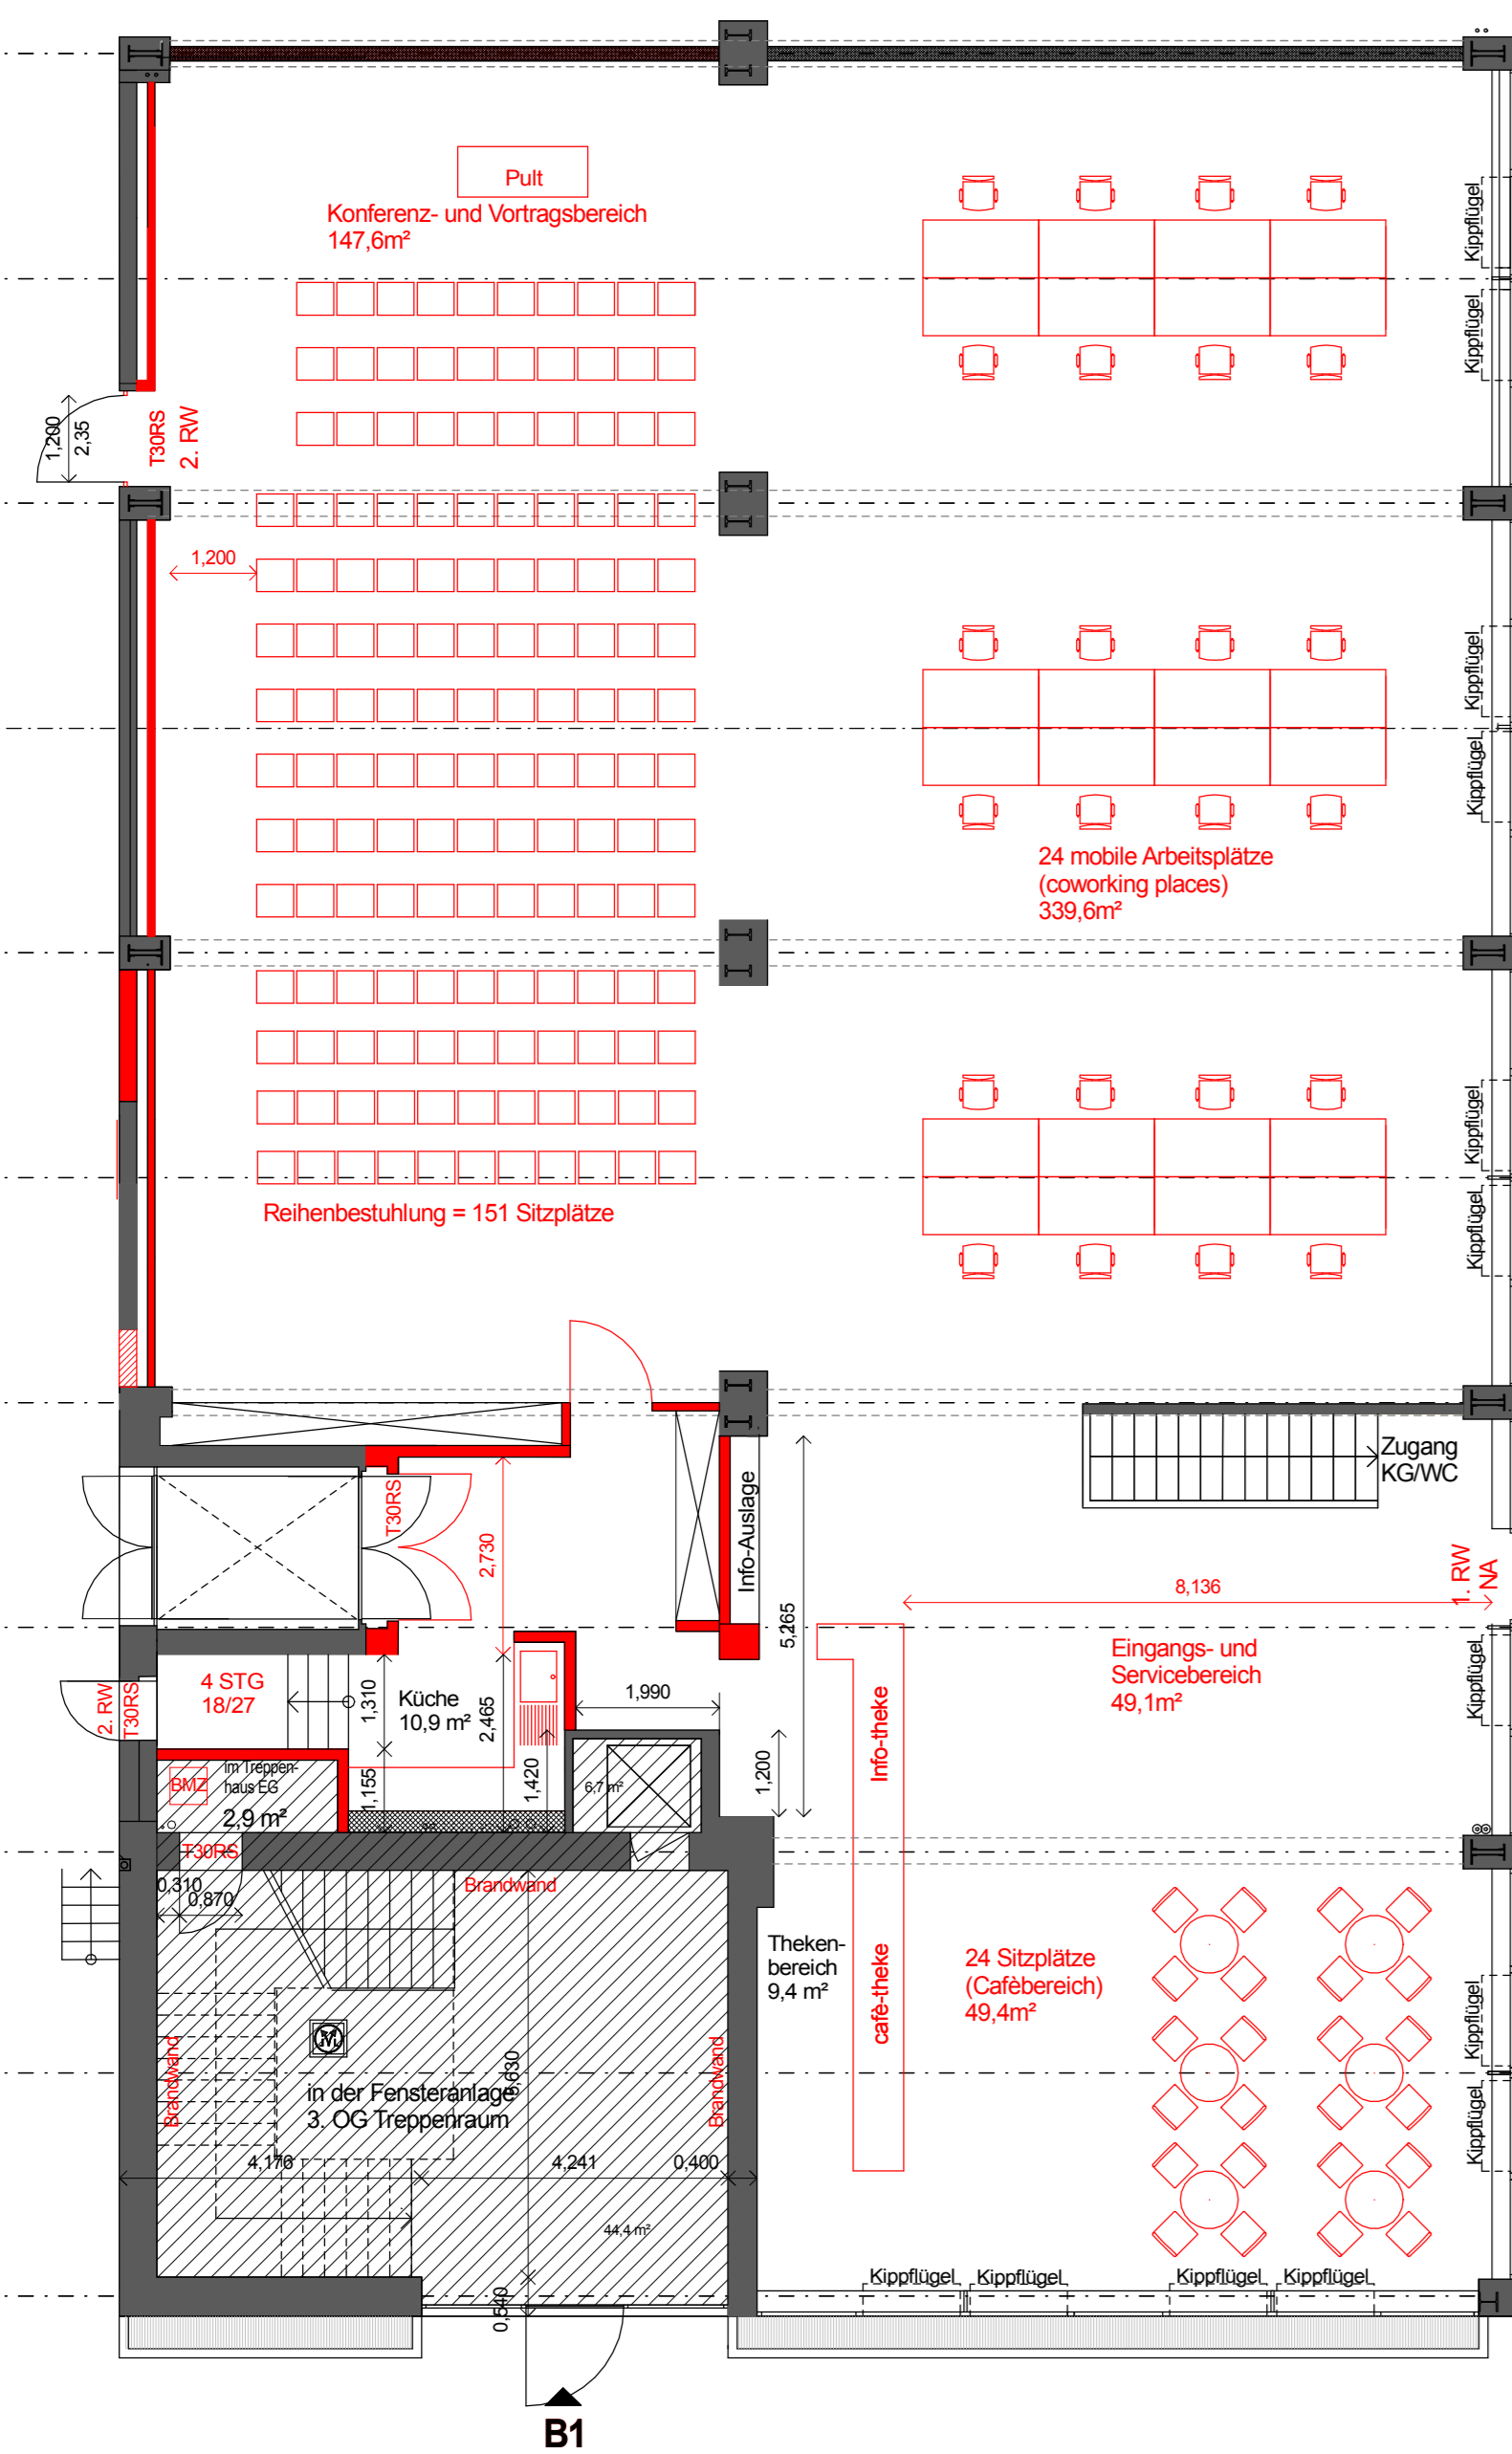


Variante 2

Ausstellung in Kombination mit Coworking im gesamten Bereich von Achse 5 bis 11 und Caf ebetrieb (insgesamt max. 199 Besucher)

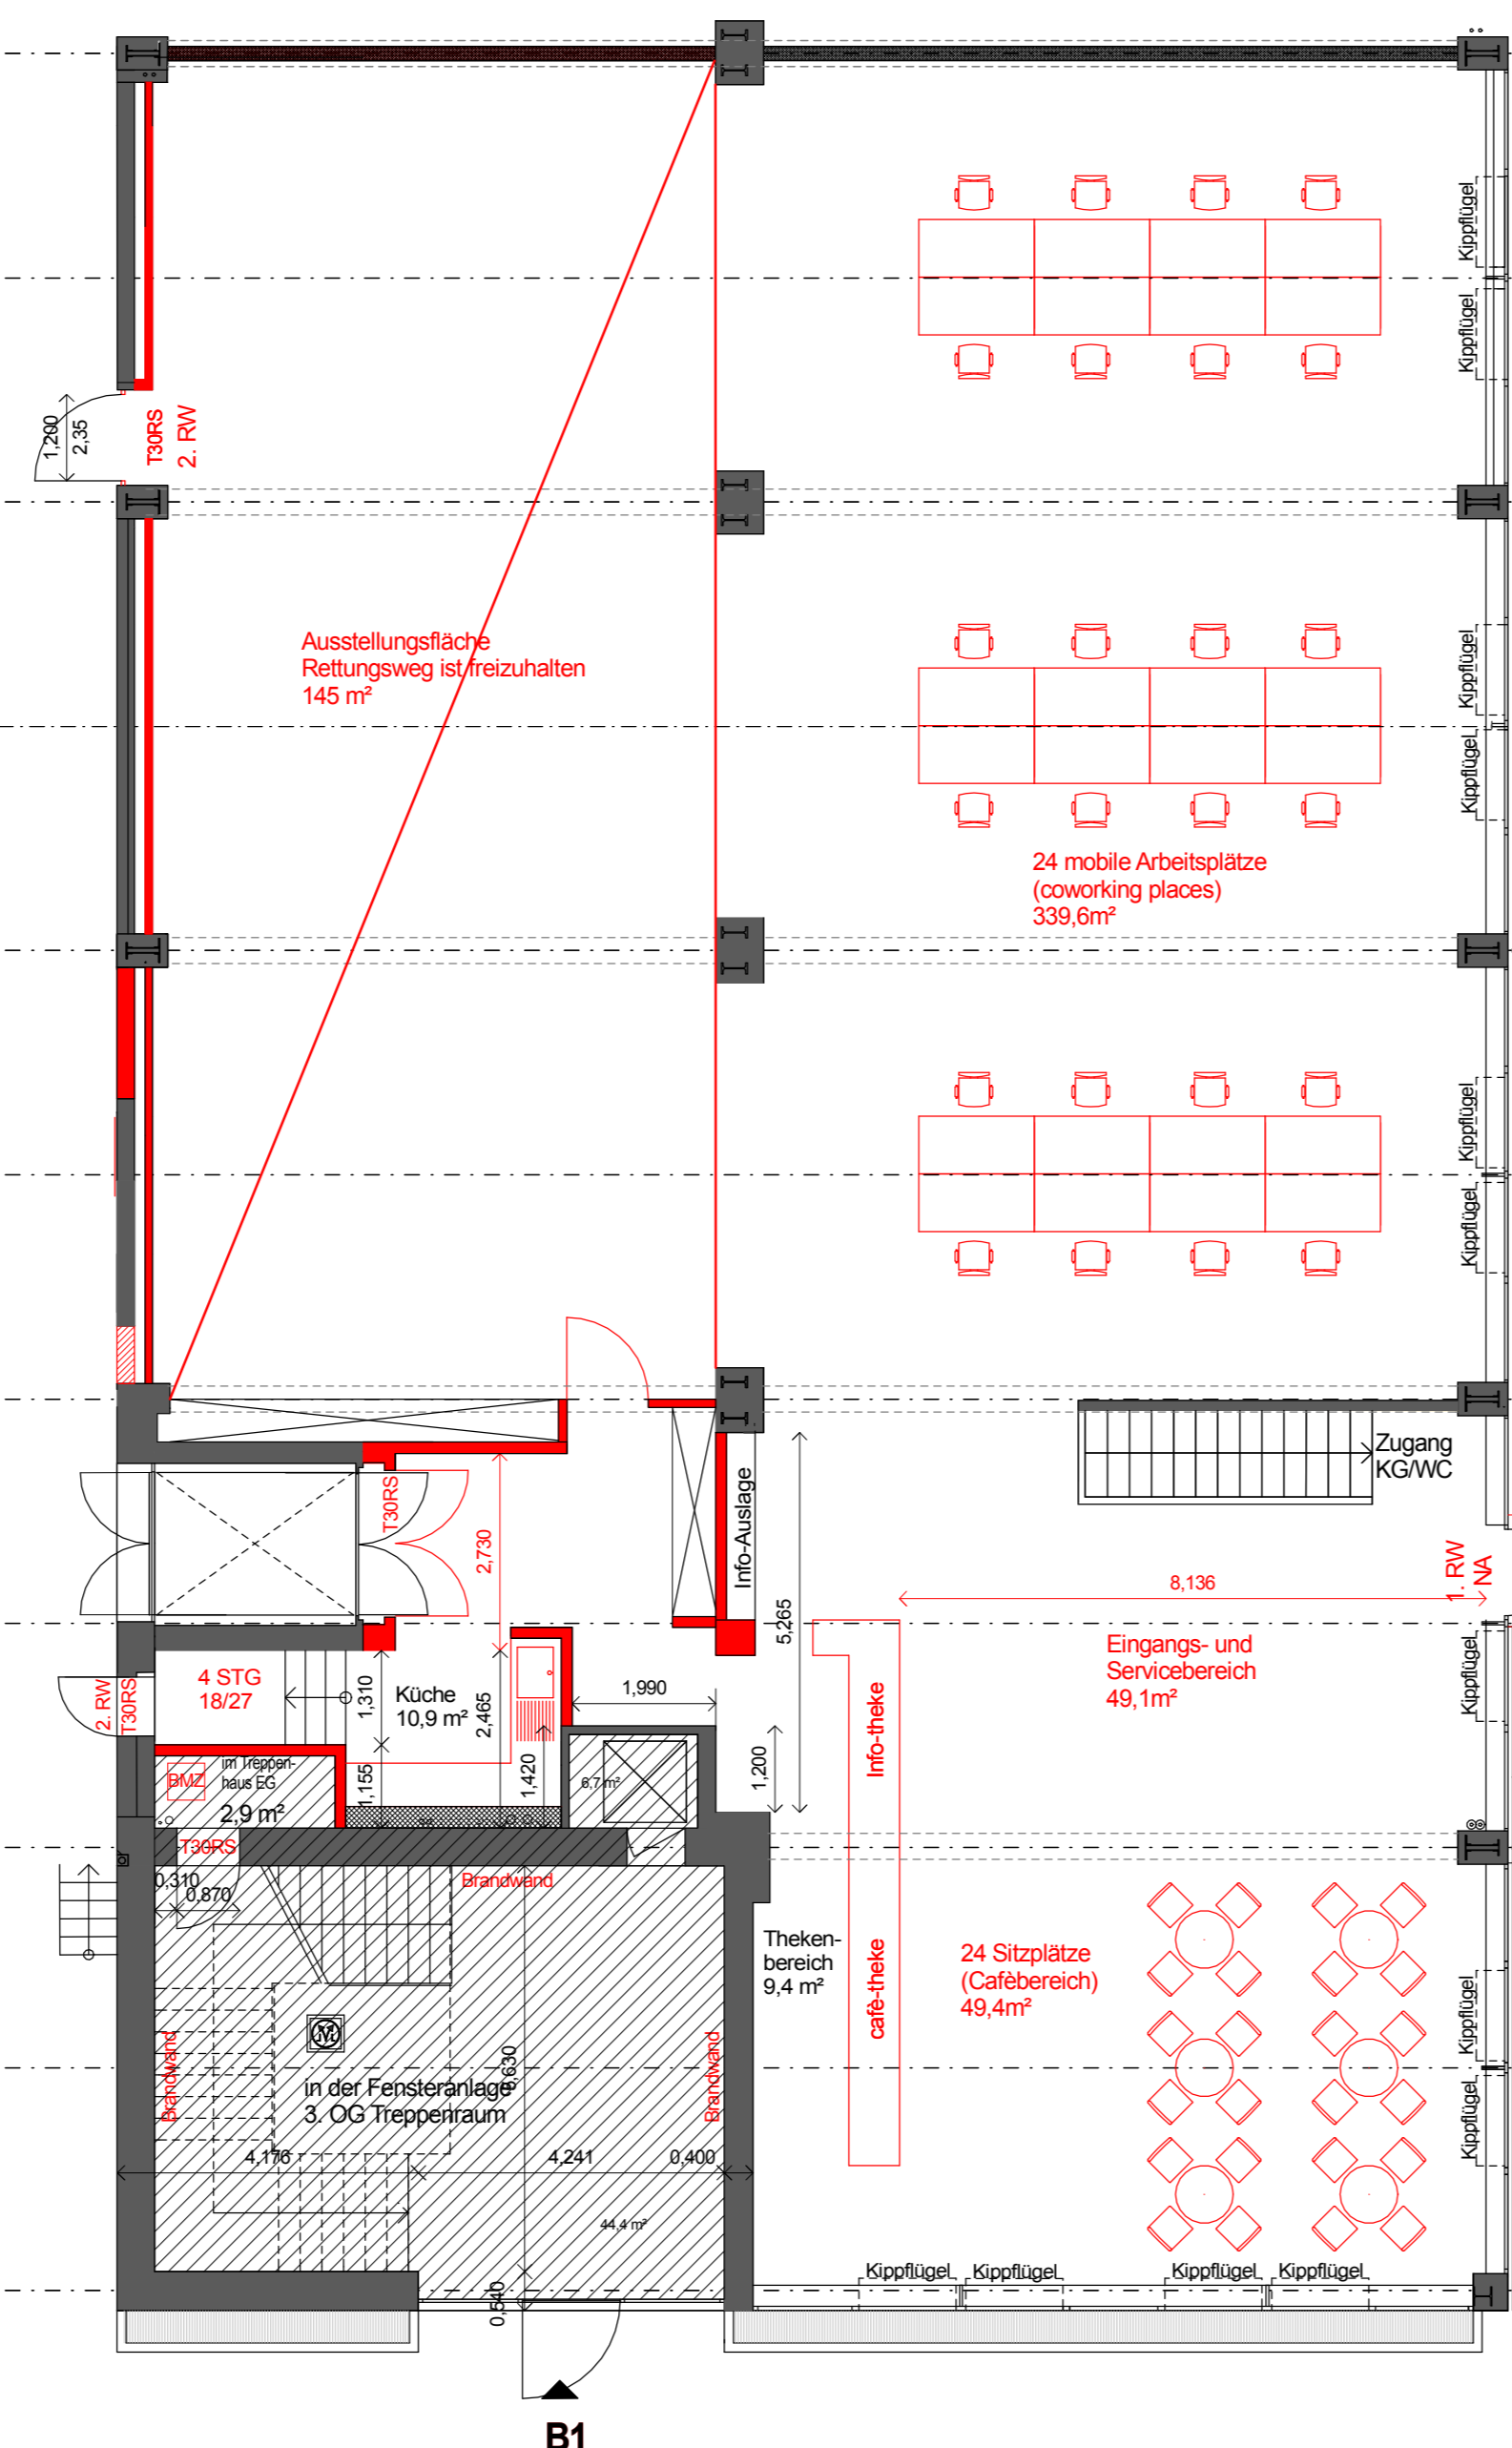


Variante 3

Ausstellung in Kombination mit Vortrag/Konferenz und Caf e (nur f ur die max. 199 Besucher der Veranstaltung)

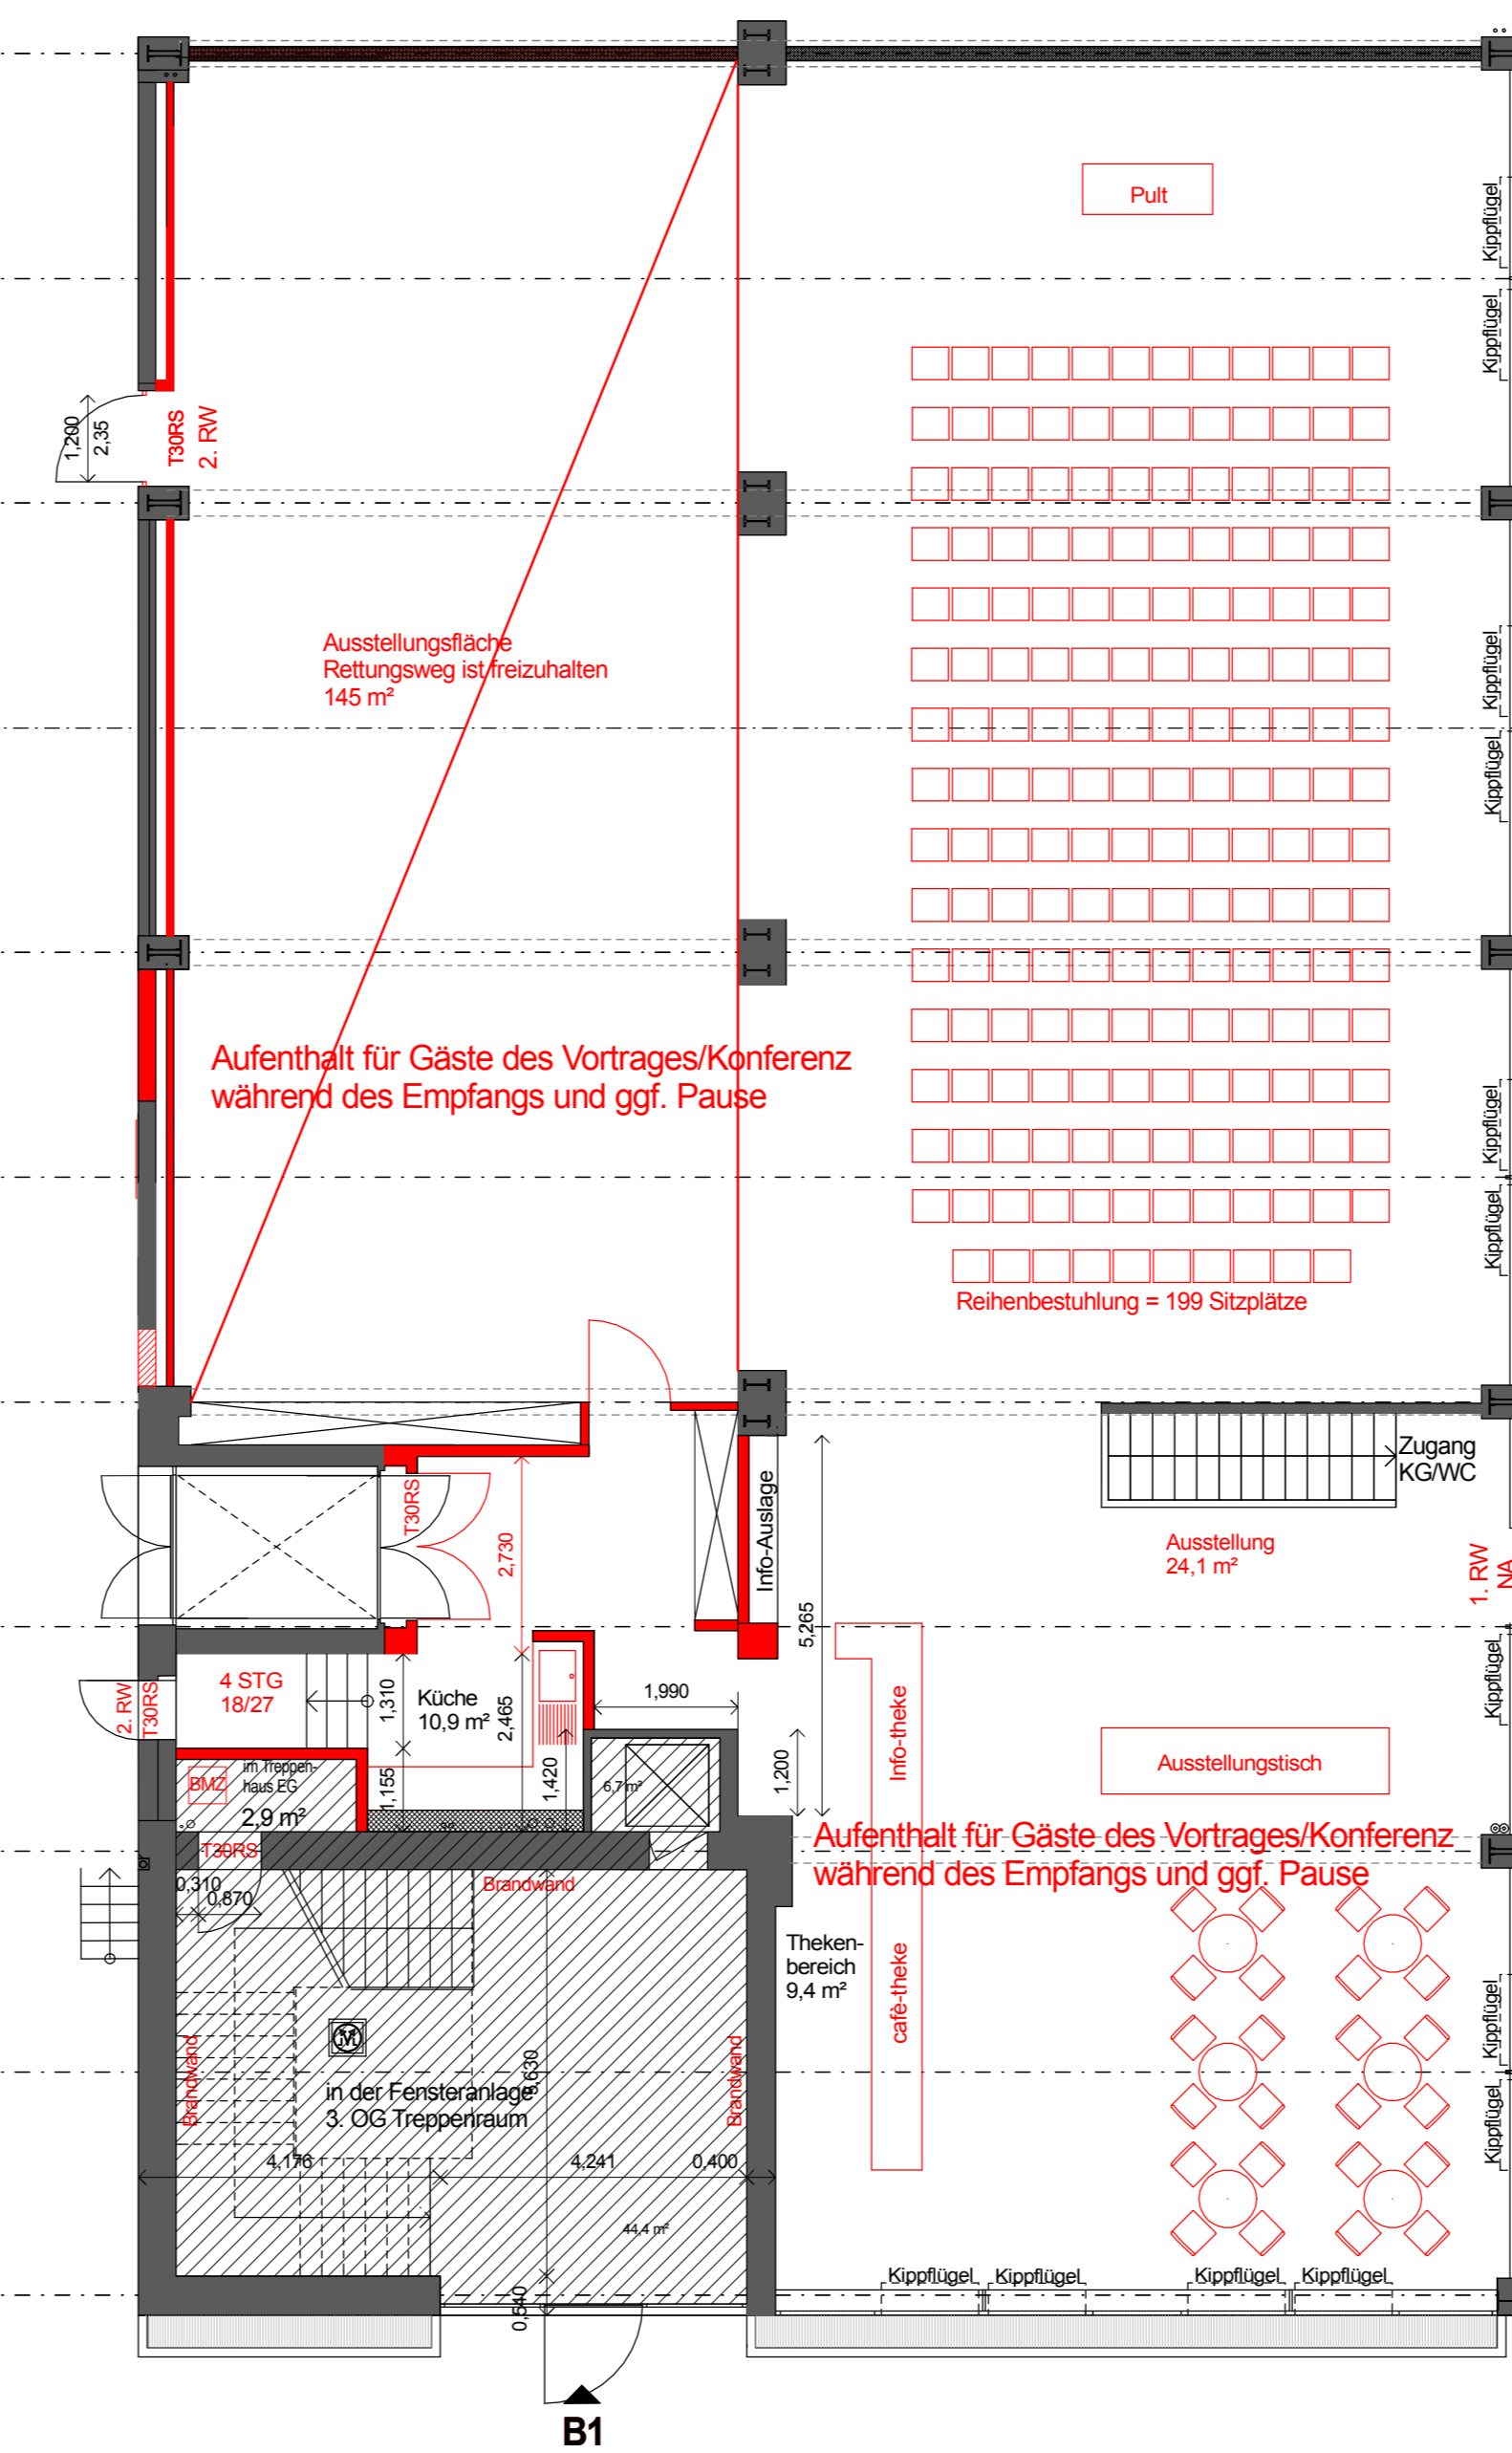


Variante 4

Vortrag/Konferenzen, inkl. Pausen im gesamten Bereich und Caf e (nur f ur die max. 199 Besucher der Veranstaltung)

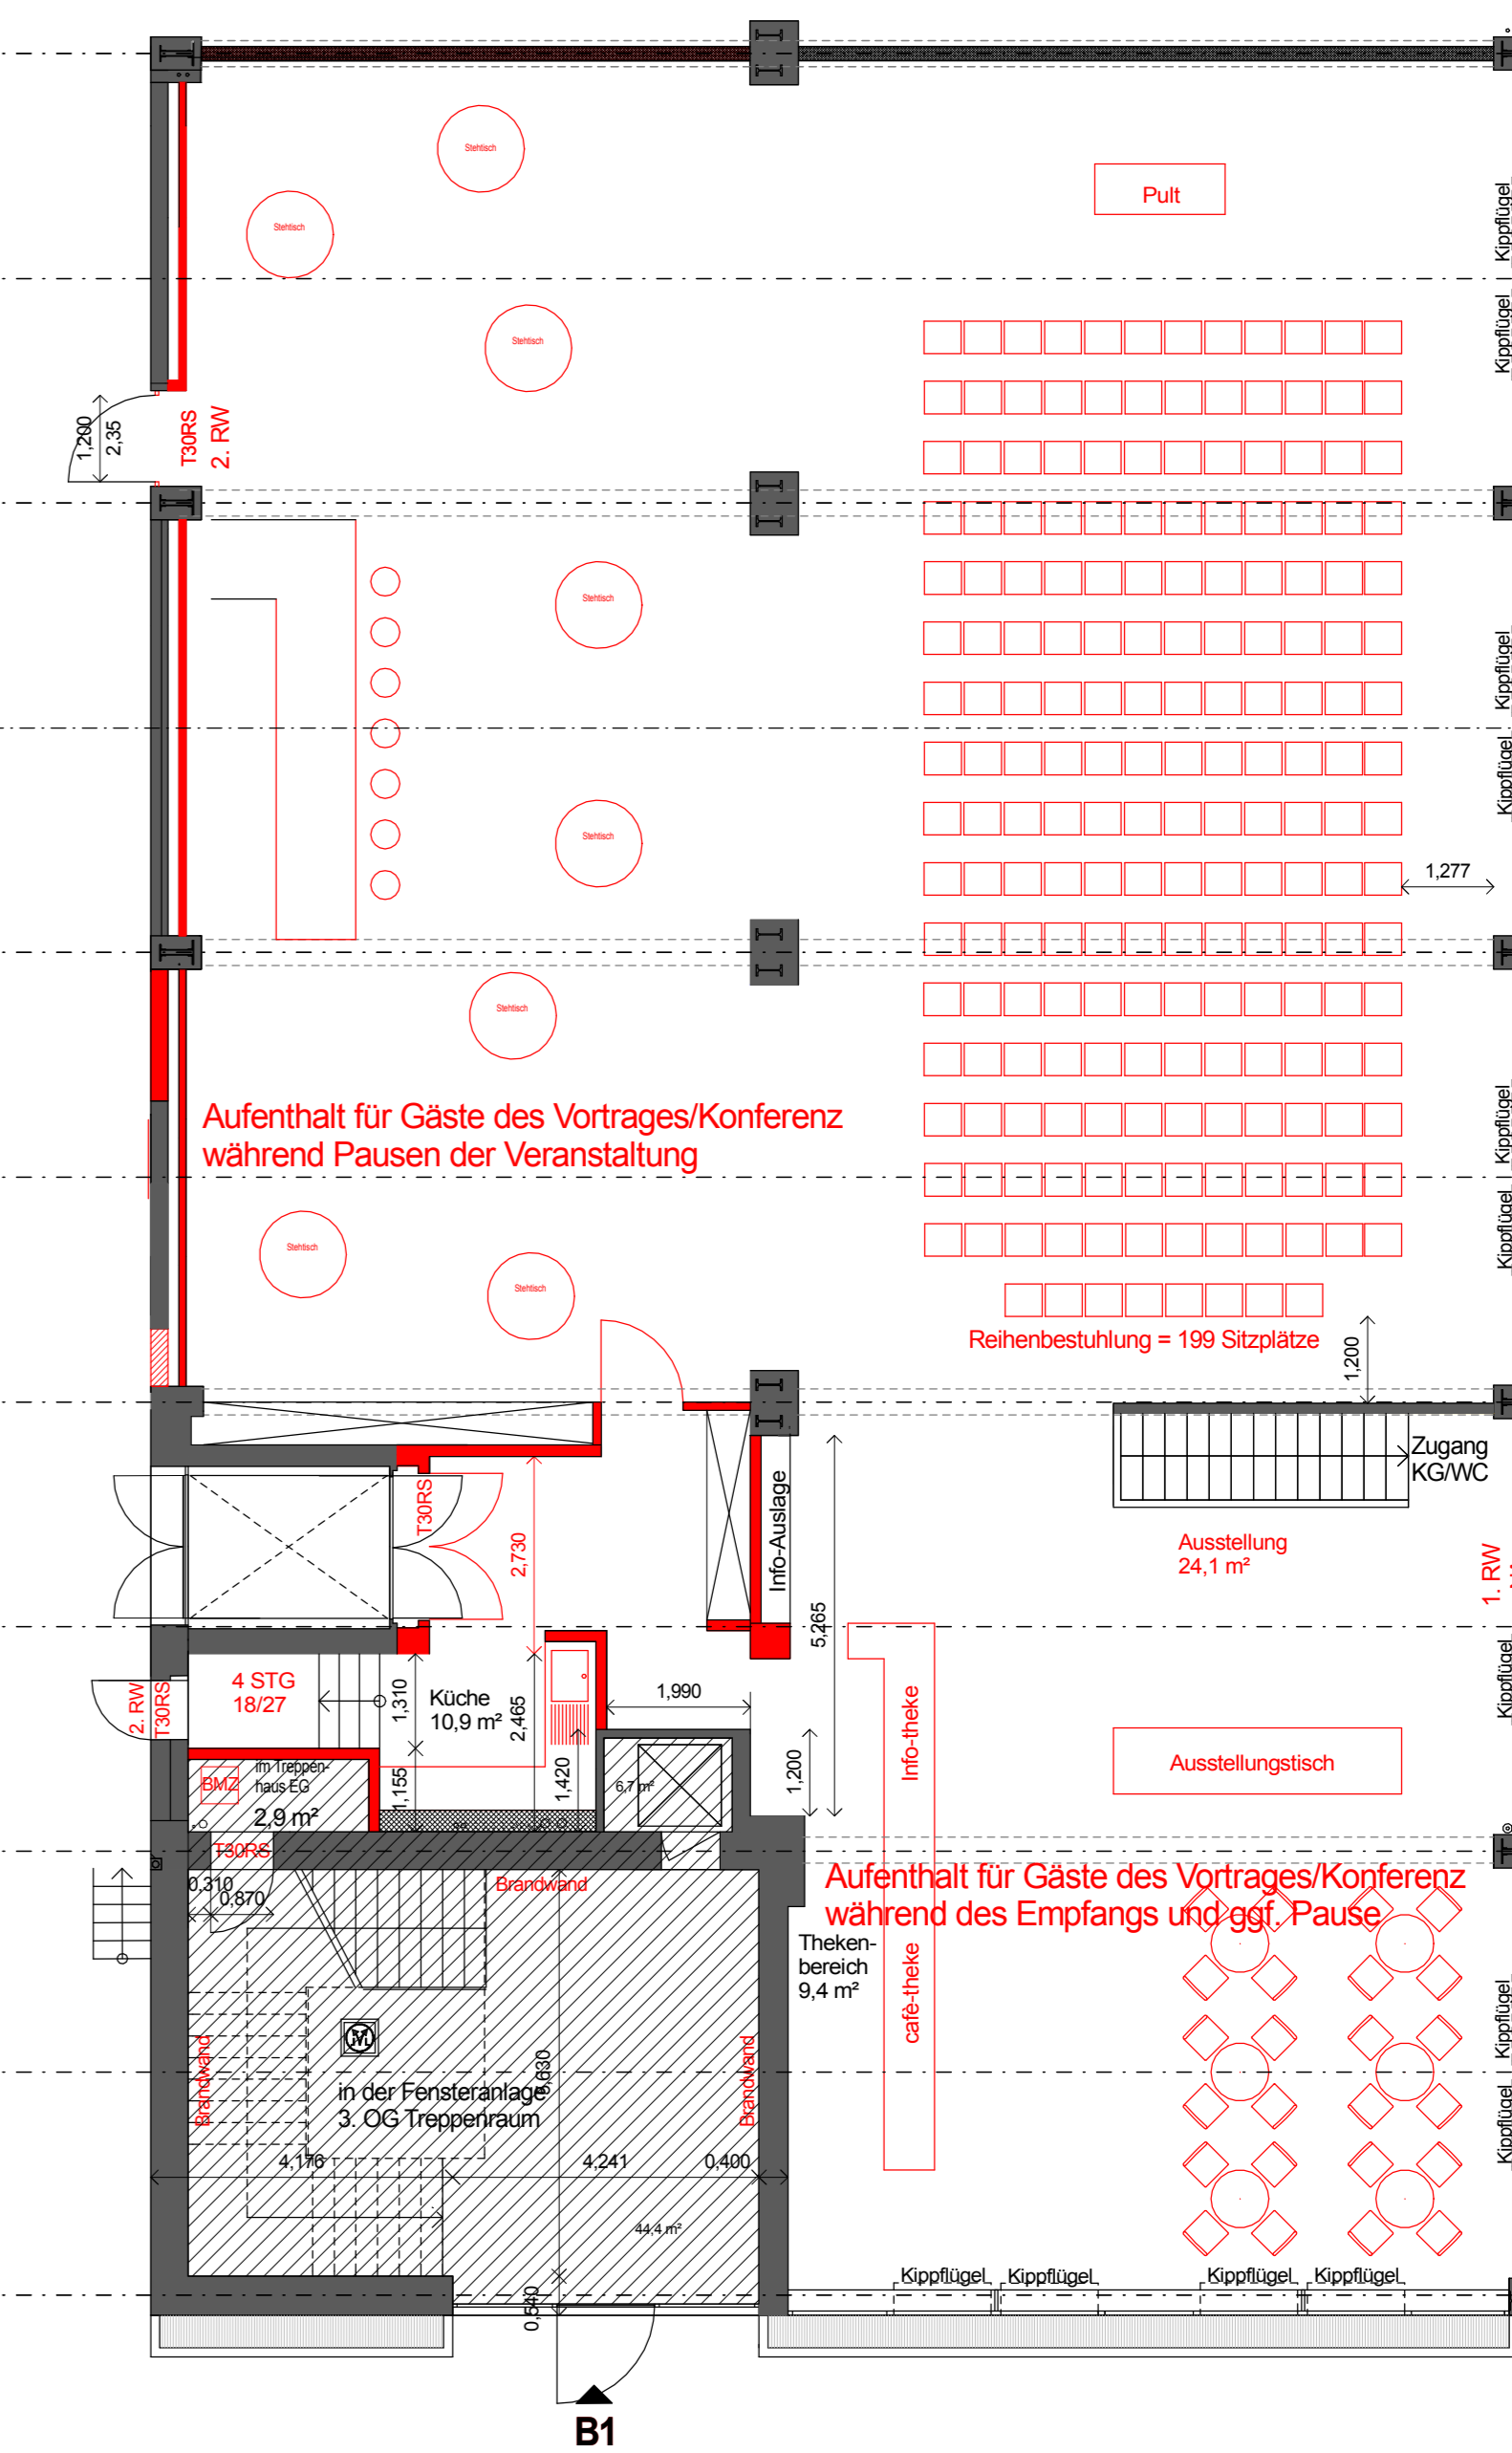


Variante 5

Gesamte Fl che f ur Sitzbestuhlung mit max. 199 Besuchern ausgelegt

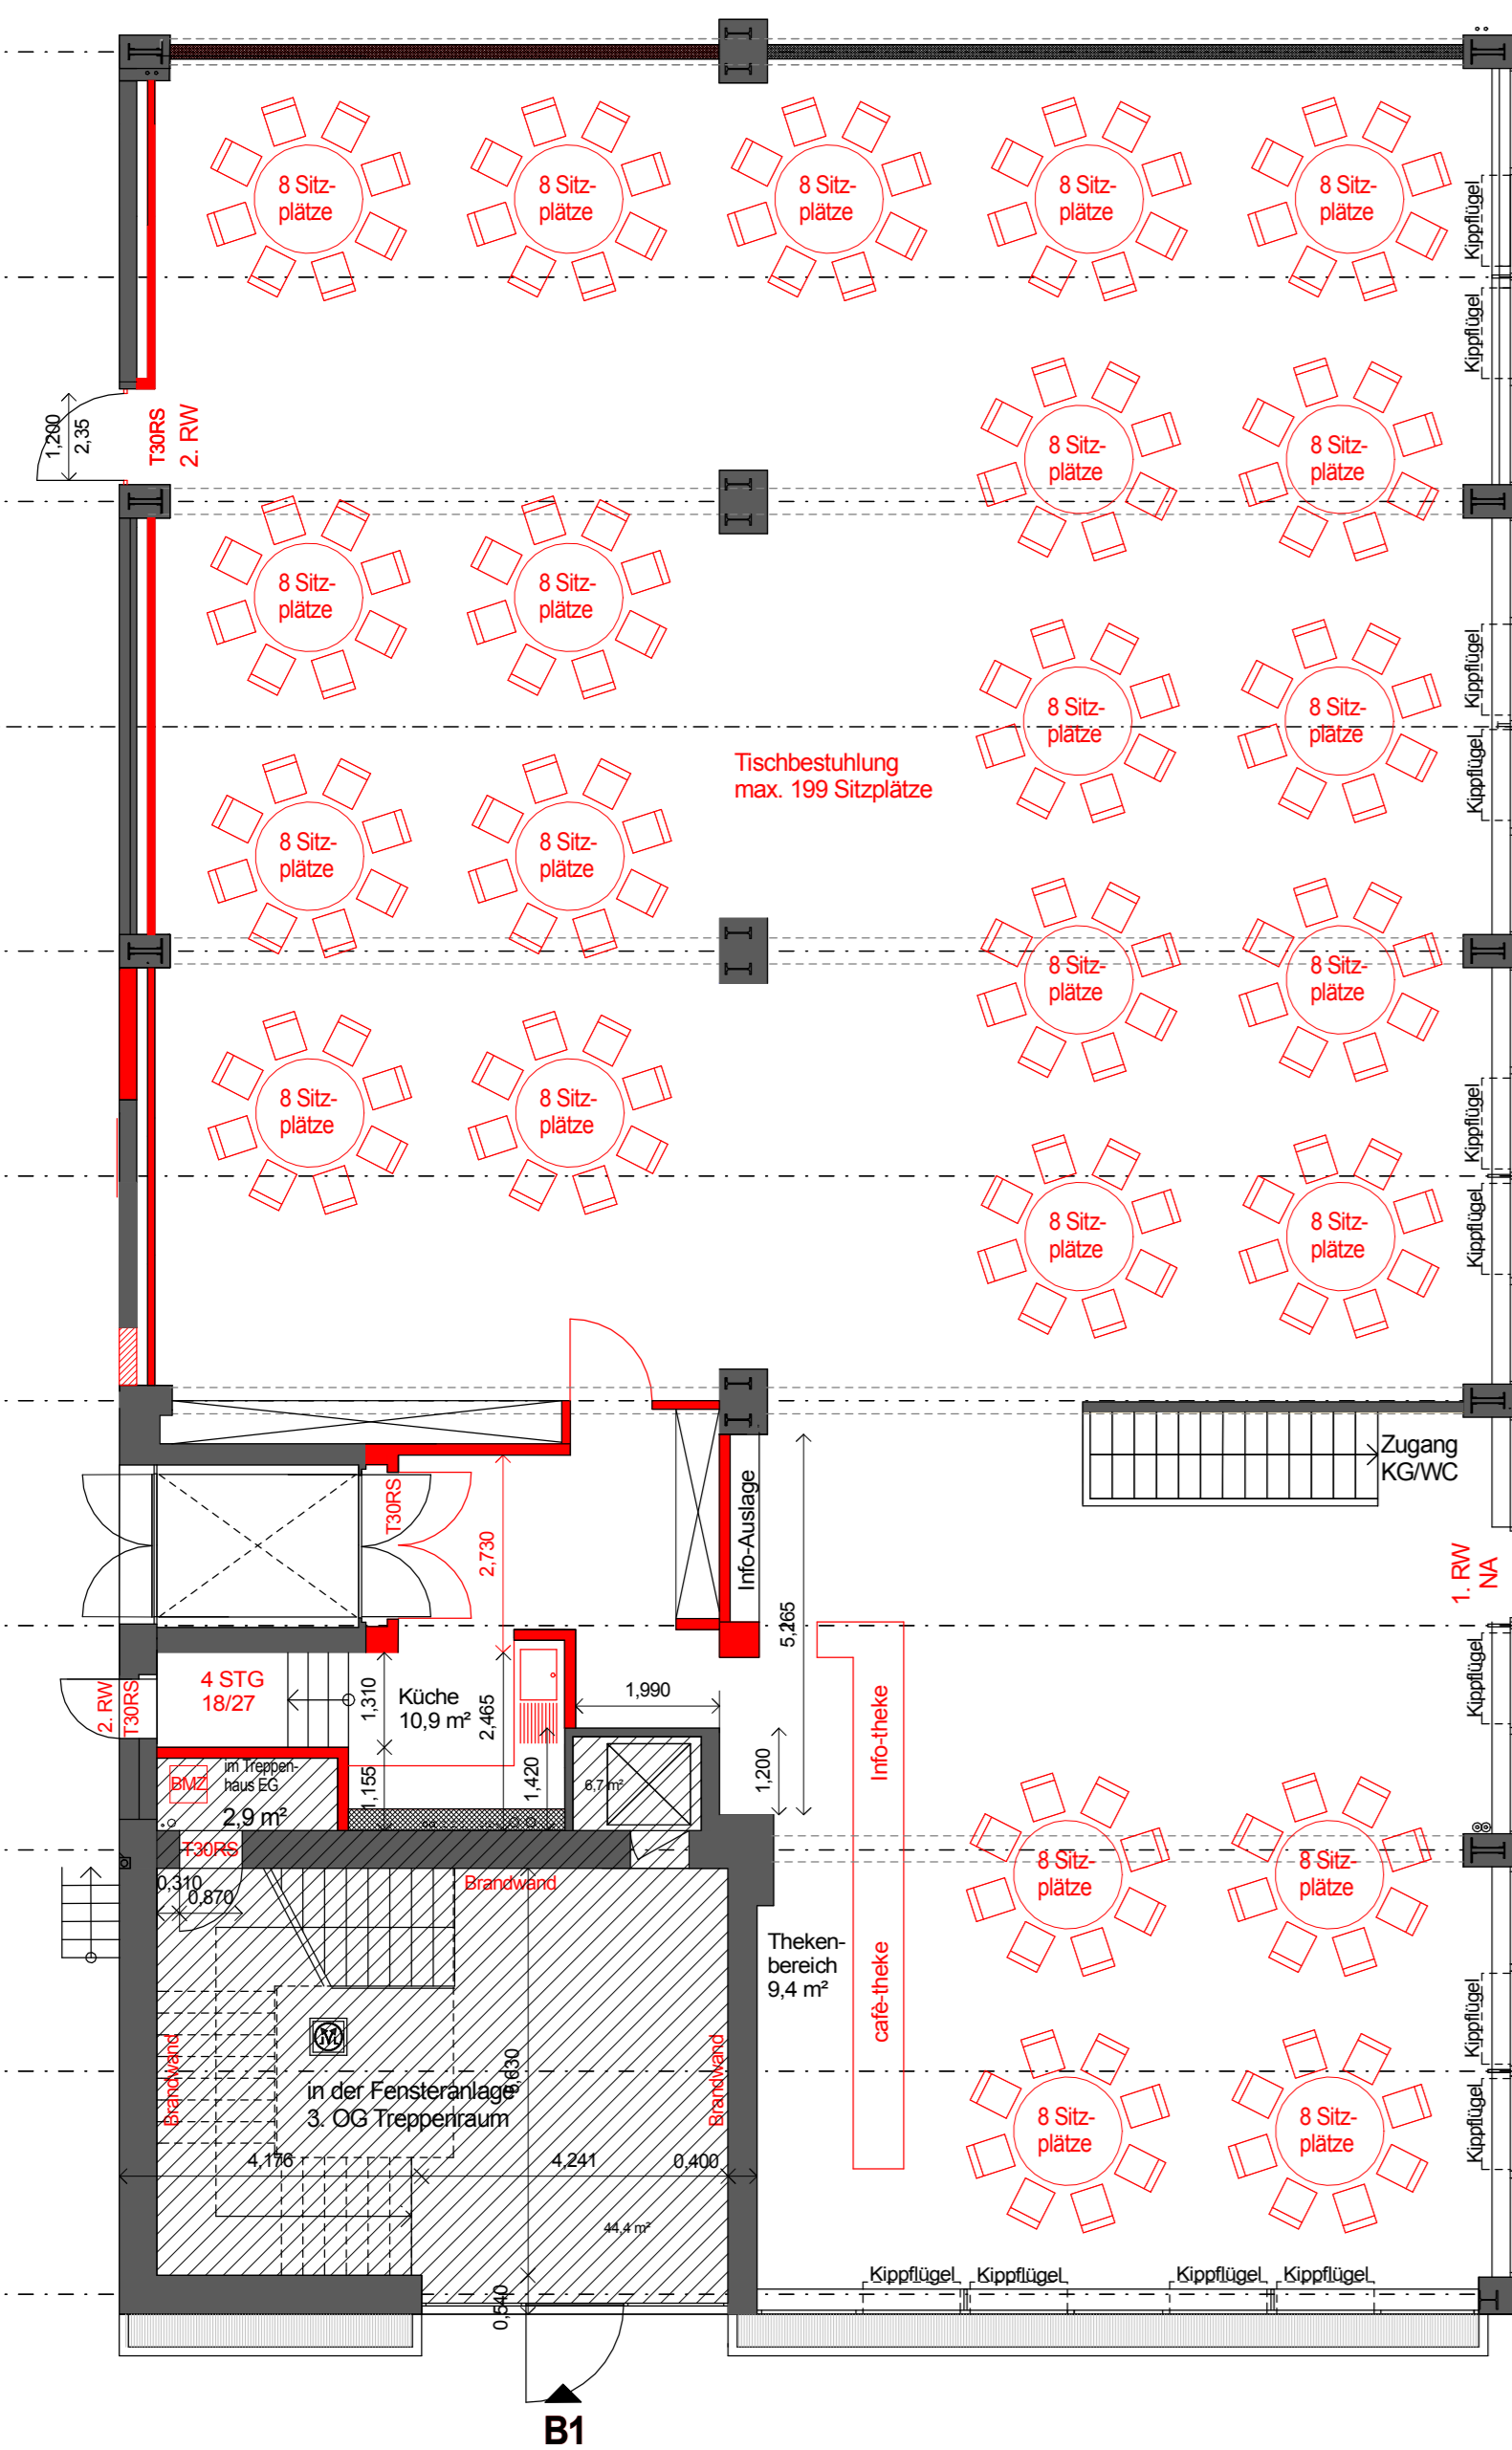


Variante 6

gesamter Bereich von Achse 5 bis 11 ungenutz, nur f ur Fluchtweg ge ffnet
gesamter Bereich Achse 1 bis 5 Veranstaltung f ur max. 199 Personen

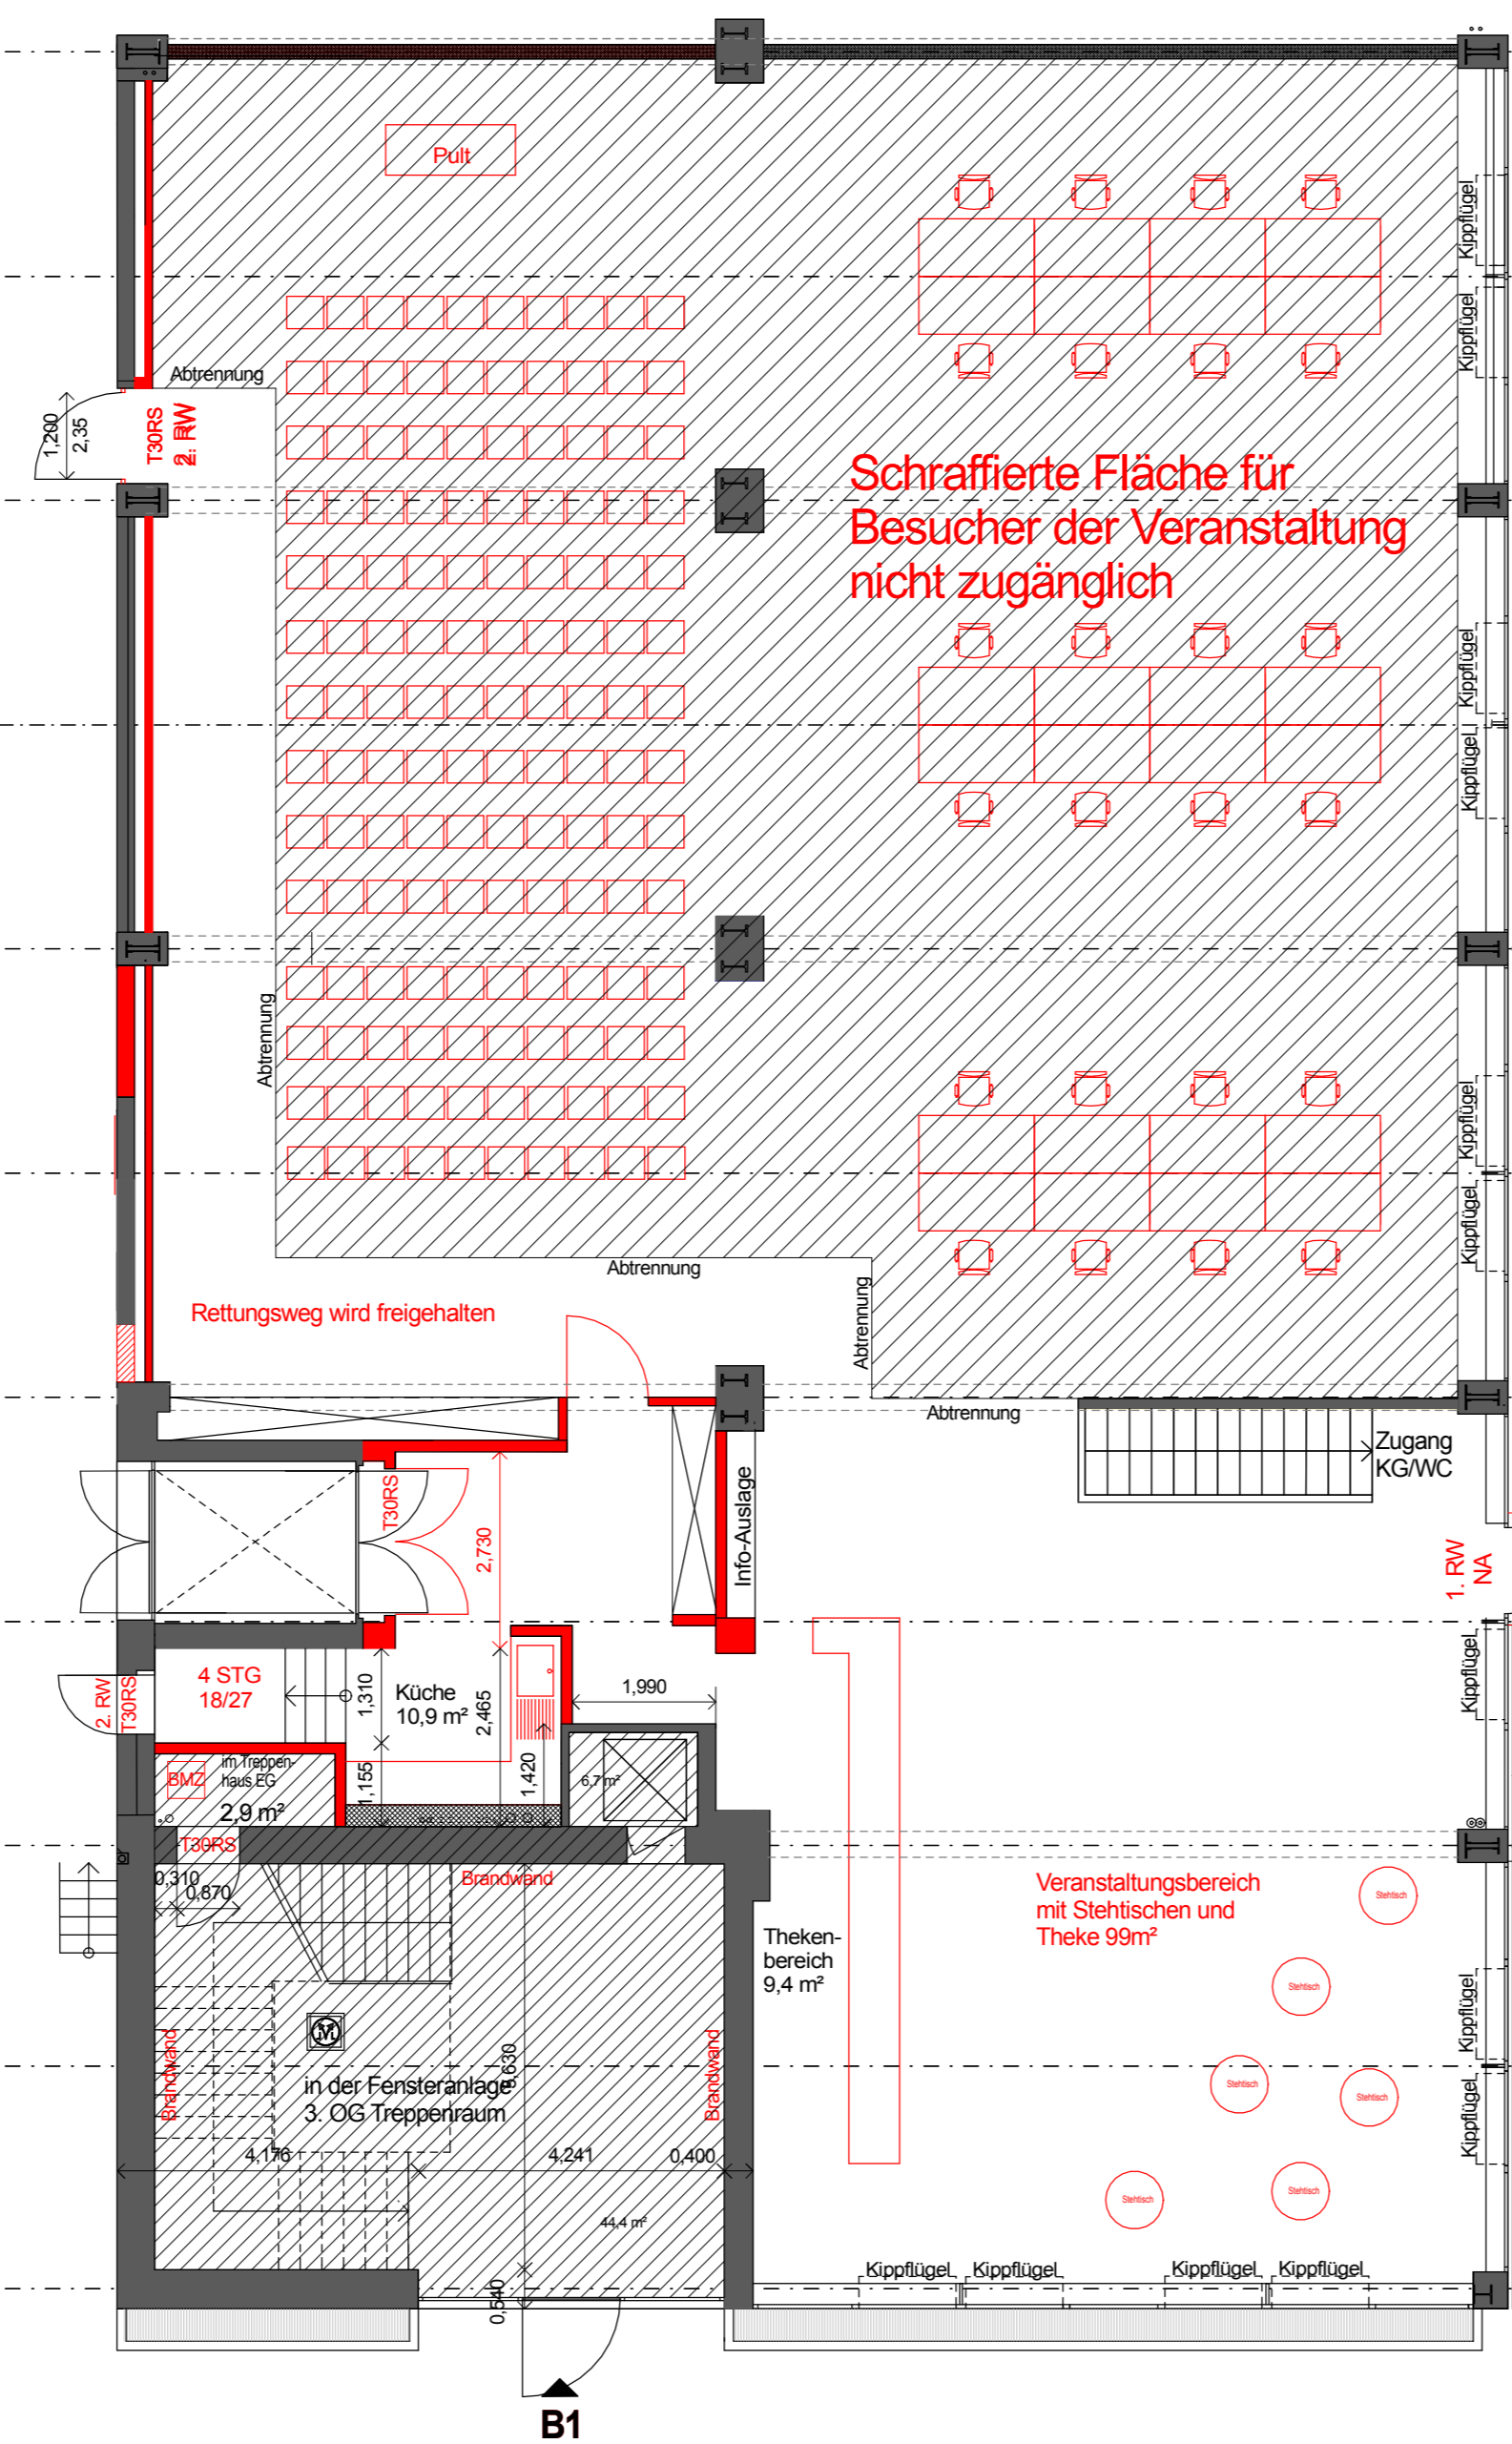

Variante 7

Coworking im gesamten Bereich von Achse 5 bis 11
Caf ebereich bleibt bestehen

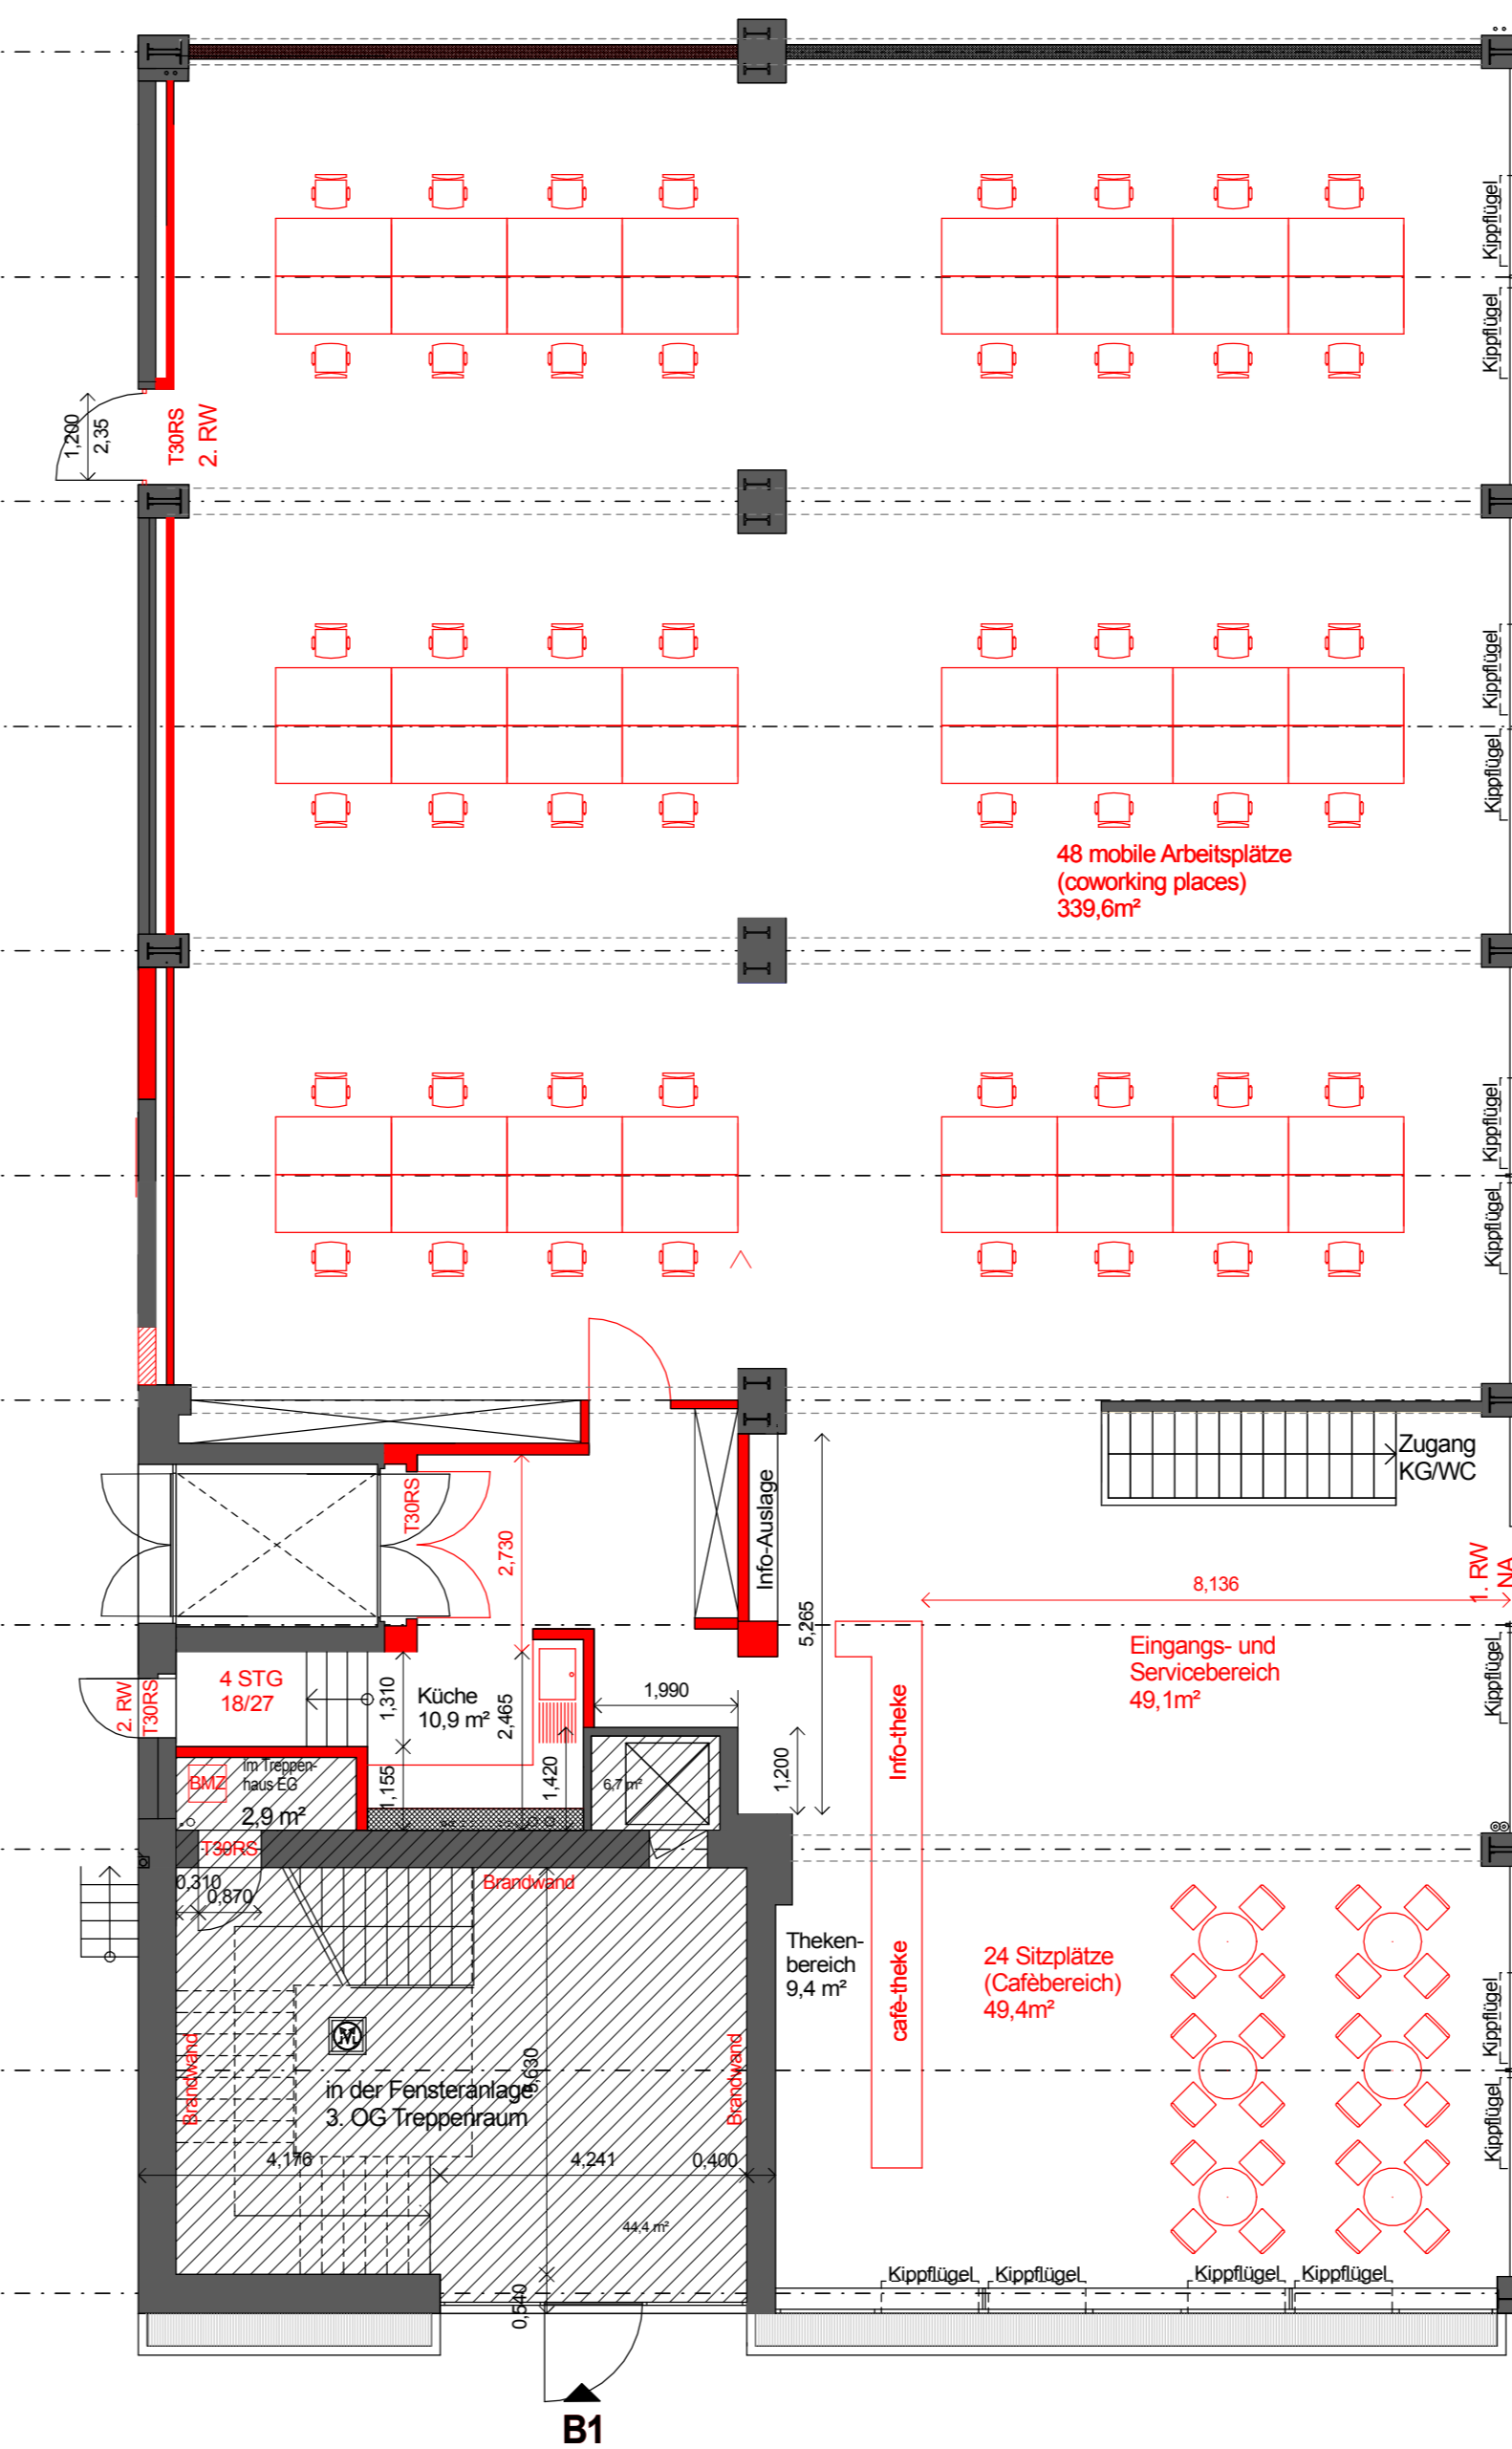

Alle Bestuhlungsvarianten beinhalten eine maximale Besucheranzahl von 199 Personen.

- Neu
- Bestand
- nicht Gegenstand des Bauantrages

Abgabe Bauantrag	Bauherr: Bauleitung, Statik, Bauunternehm., Htz./Sanit�r, Klima, L�ftung, Elektro	07.01.2019	A
�nderungen / Erg�nzungen	Verteiler	Datum	Index
Baufufe	Projekt-Nr.: 0906, M 1:100/A0, Grundriss, Girmesgath 5, Krefeld	Plan-Nr.: 0906-GP-GR-01-2	
Projekt	Erweiterung B�ro 1; �nderung Rettungswegf�hrung B�ro 2; Nutzungs�nderung B�ro 3+4 in ein Caf�e mit Ausstellungs- und Veranstaltungsfl�che, sowie Coworking-Arbeitspl�tzen		
Bauherr	VON HOUWALD architekten dwb Roonstr. 88 47799 Krefeld Tel.: 0215151932680 Fax: 021519312888 architekten@houwald.de		

Mies van der Rohe Businesspark GmbH & Co. KG
 GIRMESGATH 5 47803 KREFELD
MIES VAN DER ROHE
 BUSINESS PARK