


RAUMPLANUNG

OKTOGON | EG (Grundriss)

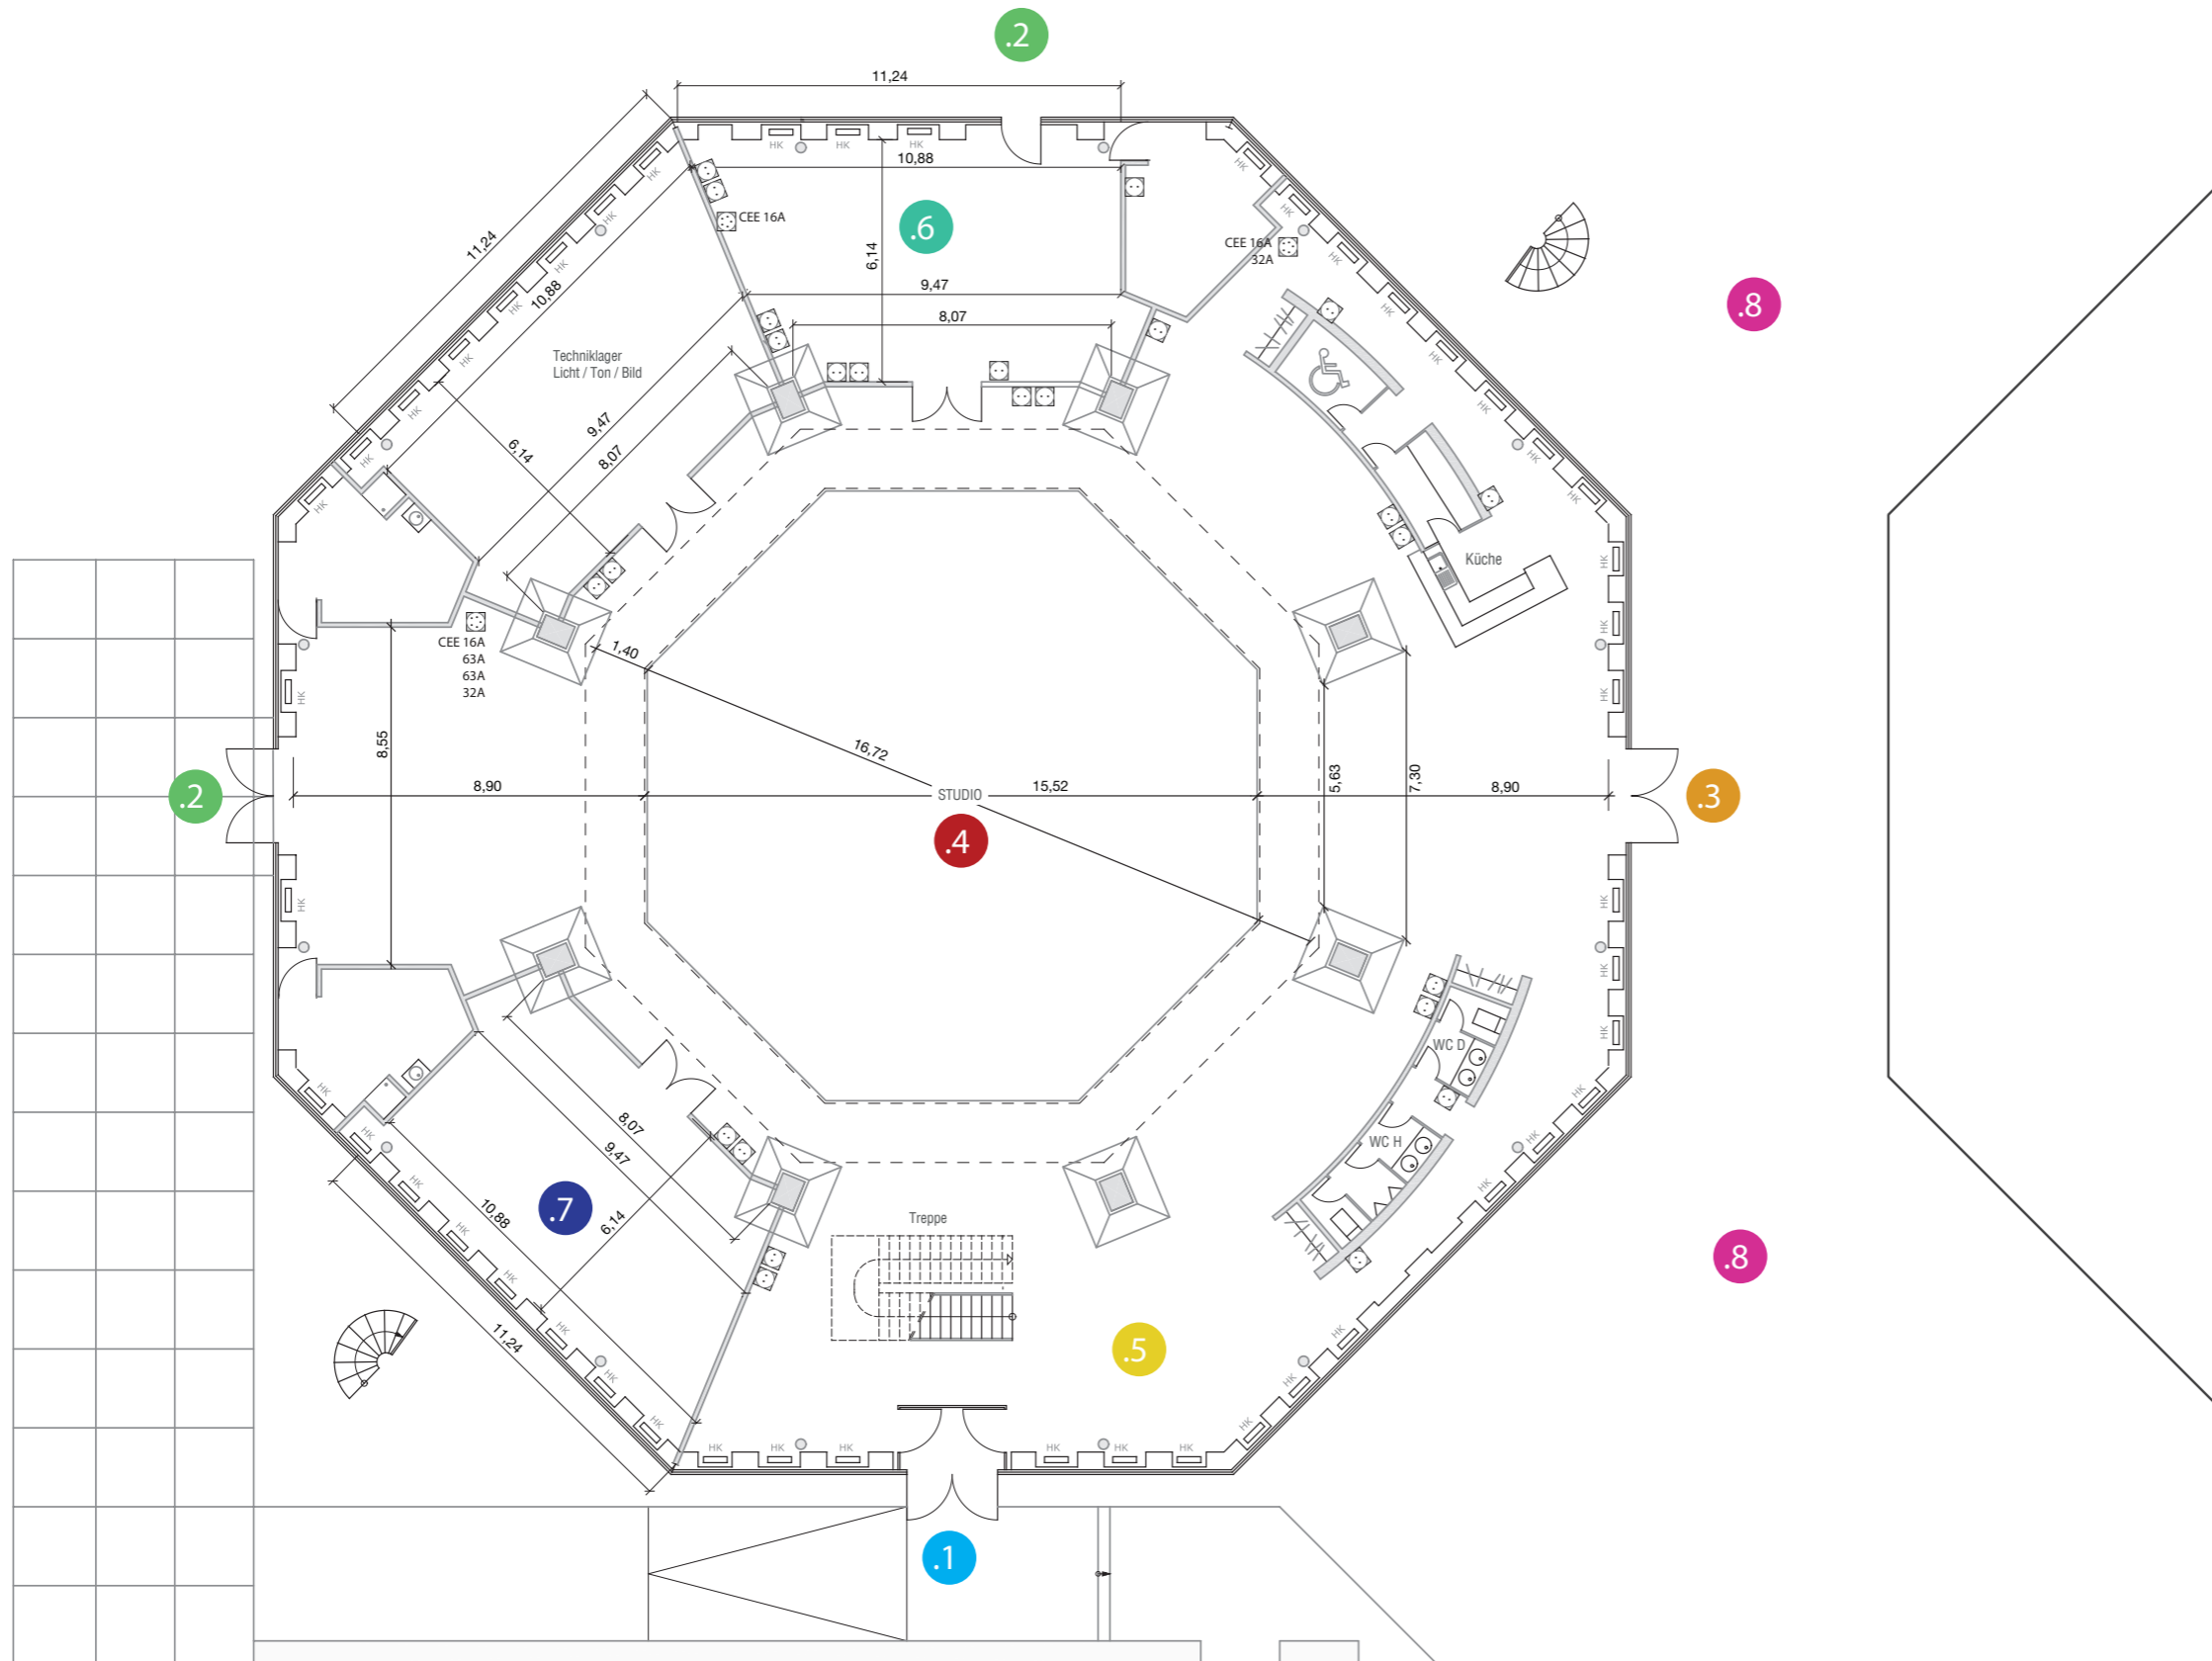

- 1 Haupt- Ein/Ausgang
- 2 Neben- Ein/Ausgang (Anlieferung)
- 3 Neben- Ein/Ausgang (Sommergarten)
- 4 Studio | Plenum
- 5 Foyer
- 6 Tagungsraum - T | 01 EG
- 7 Tagungsraum - T | 02 EG
- 8 Sommergarten



OKTOGON | Zeche Zollverein
 Gelsenkirchener Str. 181
 45309 Essen
 Tel. +49 (0) 201 830 500-0