



<b>CARMEN WÜRTH FORUM</b> Am Forumsplatz 1 74653 Künzelsau	Maßstab	1:250	Veranst.	Konferenzbereich	Veranst.-Datum
	Plangröße	A4	Sitzplätze	432pax (Parlamentarische Bestuhlung)	Ausdruck vom 15.07.2020

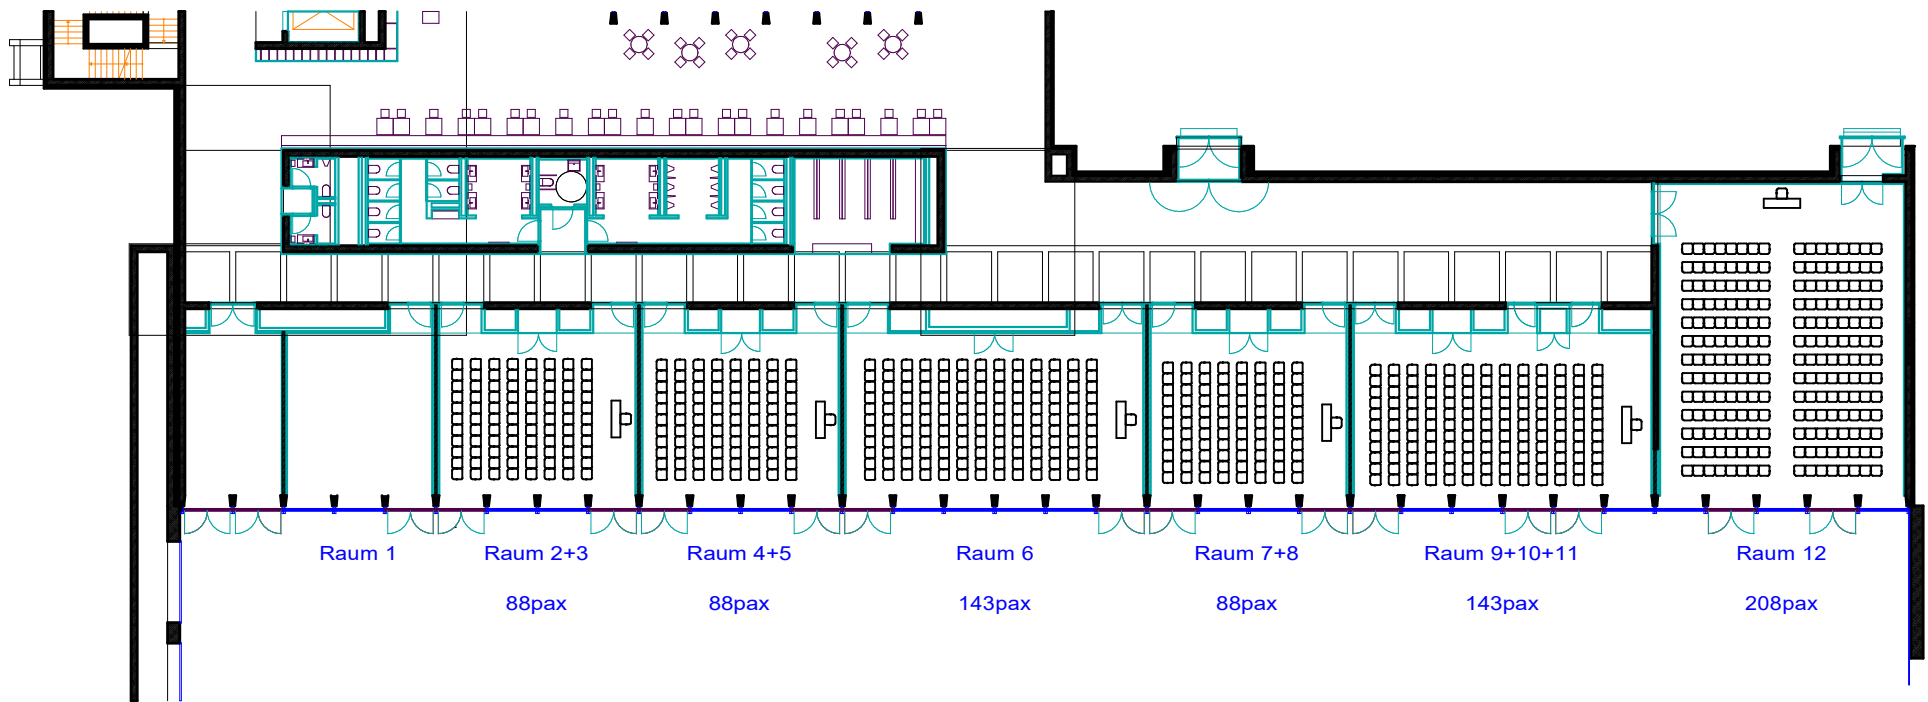

# CARMEN WÜRTH FORUM

Am Forumsplatz 1 74653 Künzelsau

Maßstab	1:250	Veranst.	Konferenzbereich	Veranst.-Datum
Plangröße	A4	Sitzplätze	758pax (Reihen Bestuhlung)	Ausdruck vom 15.07.2020

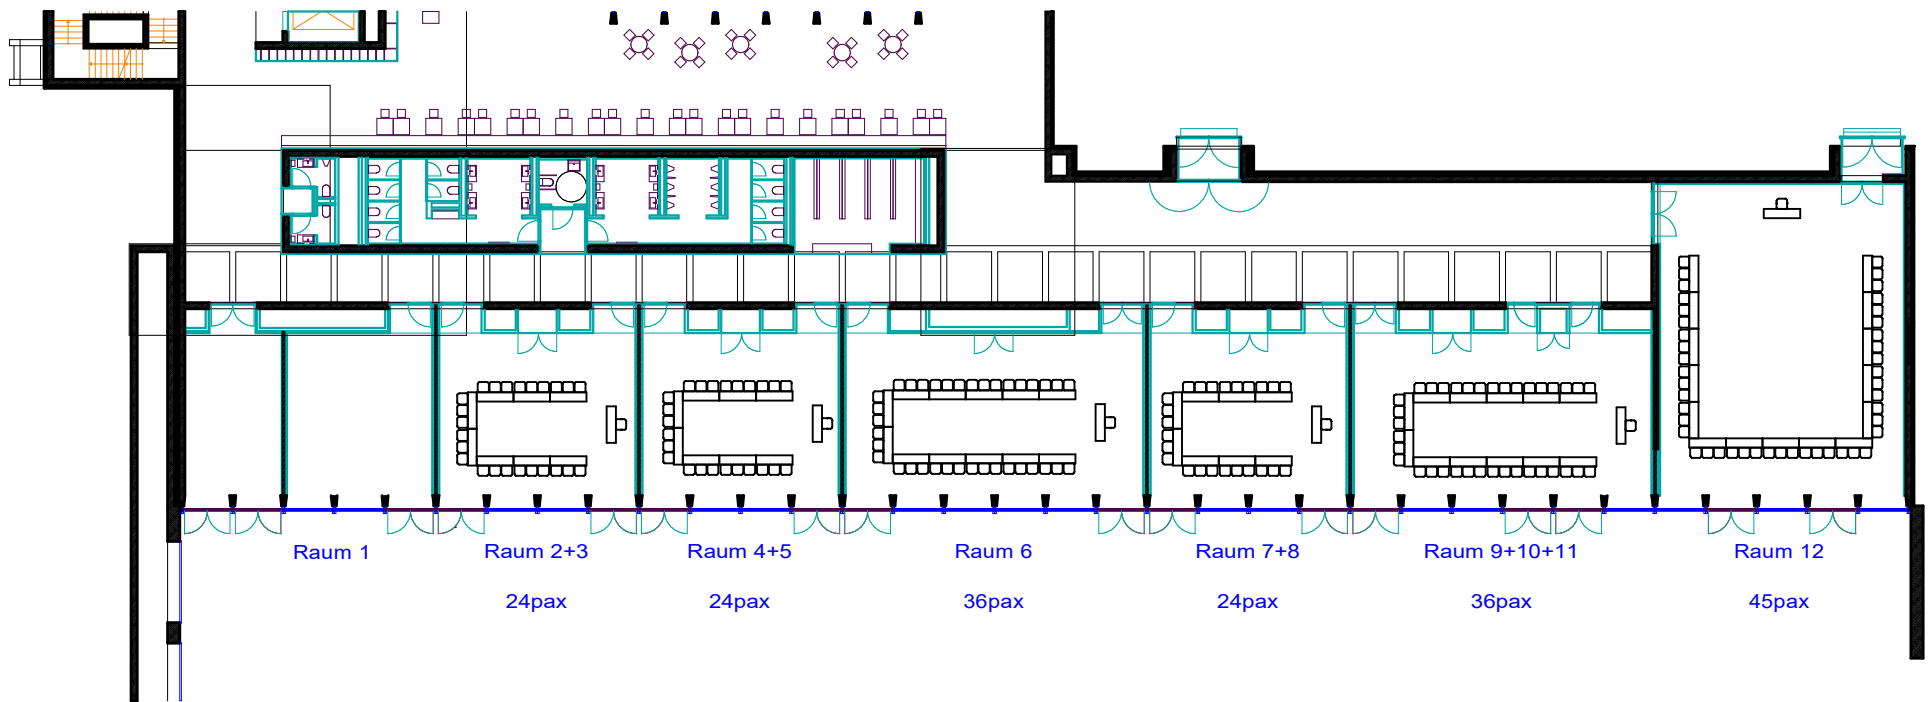

**CARMEN WÜRTH FORUM**

Am Forumsplatz 1 74653 Künzelsau

Maßstab 1:250

Plangröße A4

Veranst. **Konferenzzentrum**

Sitzplätze **189 pax U-Bestuhlung**

Veranst.-Datum

Ausdruck vom 15.07.2020