


BALKONZIMMER

BESTUHLUNGSPLAN 02

23 Sitzplätze

Möblierung: 20 Tische, L/B = 80/80 cm
23 Stühle

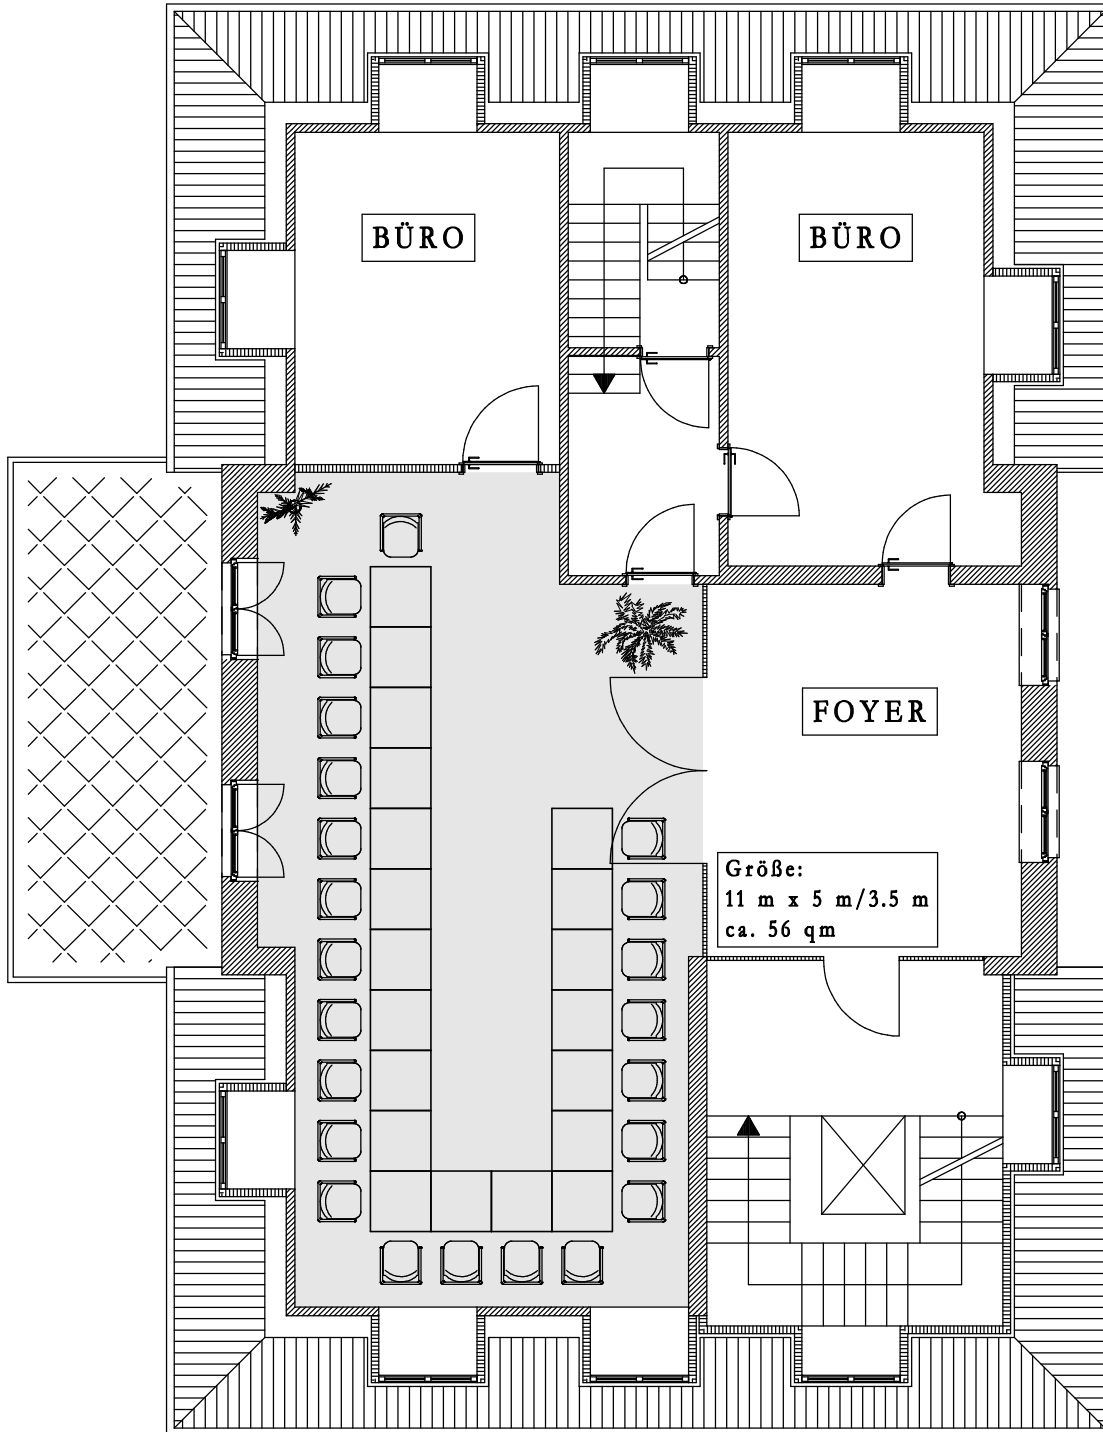


BALKONZIMMER

BESTUHLUNGSPLAN 02

23 Sitzplätze

Möblierung: 20 Tische, L/B = 80/80 cm
23 Stühle

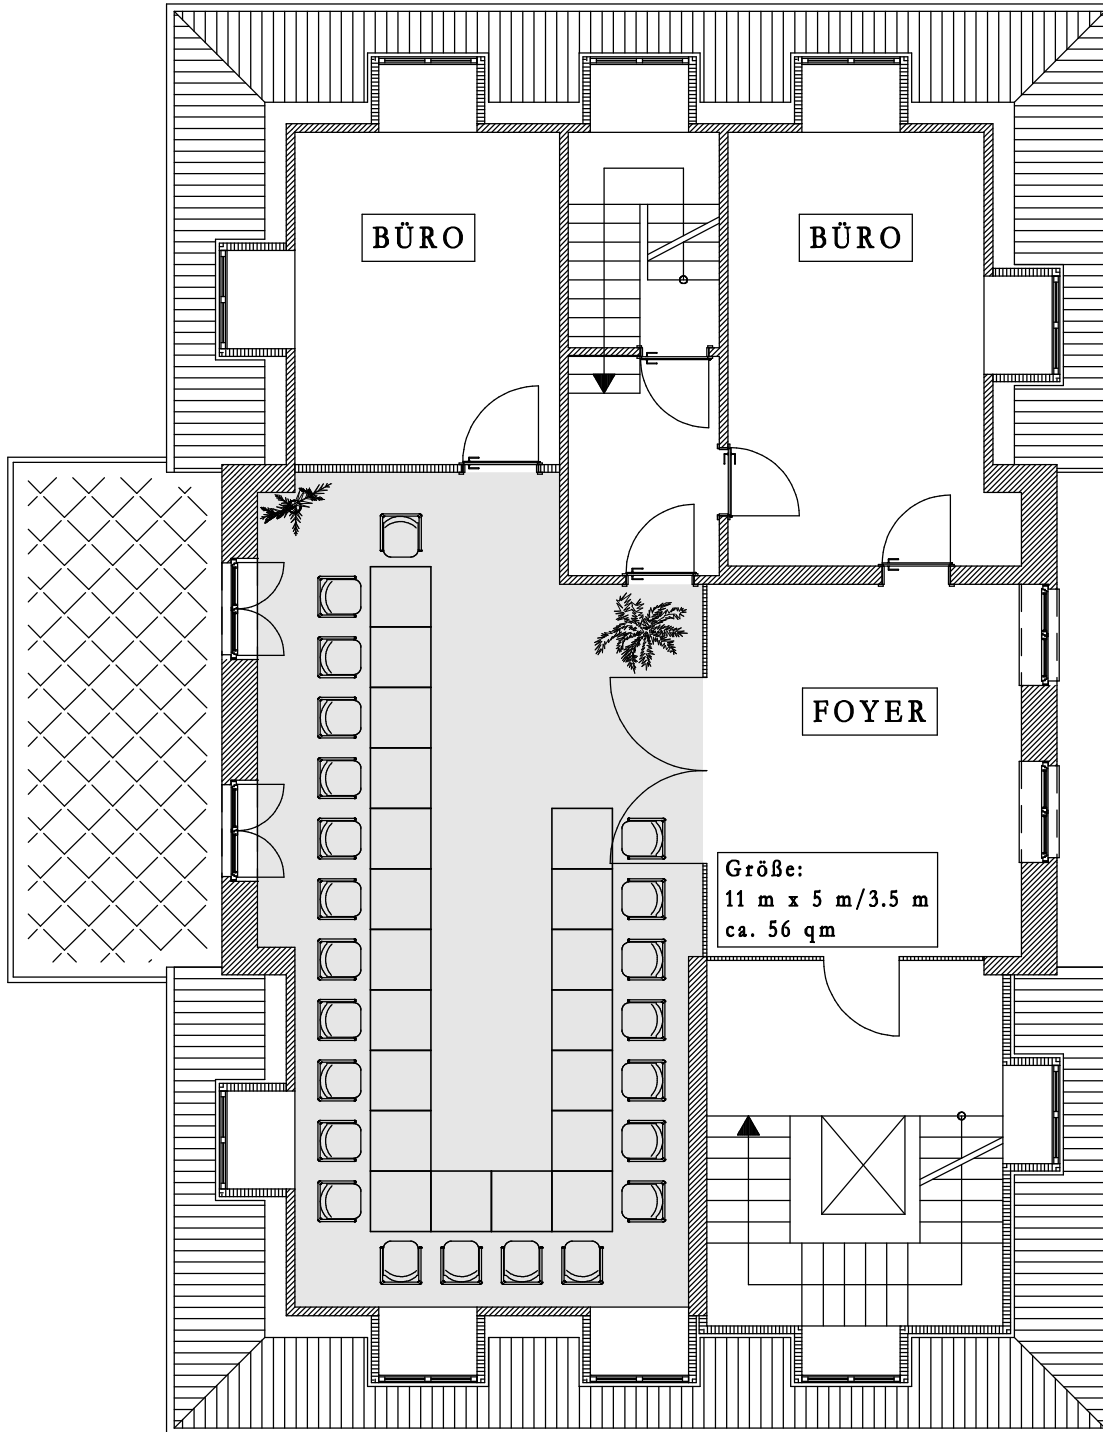


BALKONZIMMER

BESTUHLUNGSPLAN 03

63 Sitzplätze

Möblierung: 63 Stühle

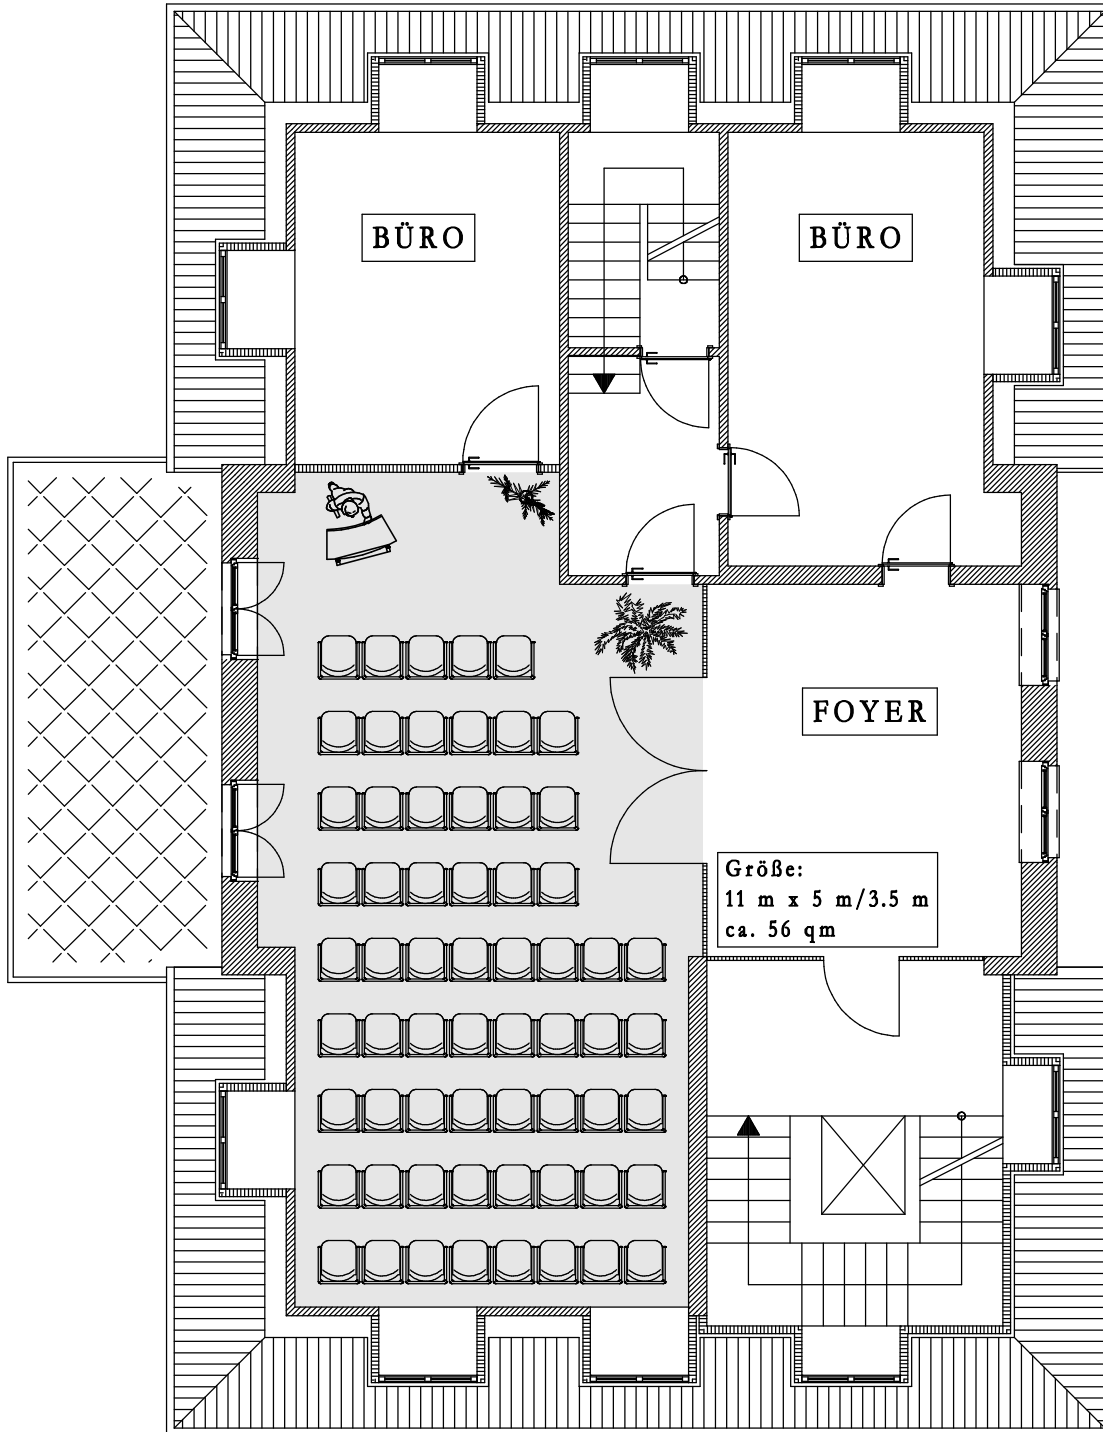


BALKONZIMMER

BESTUHLUNGSPLAN 03

63 Sitzplätze

Möblierung: 63 Stühle

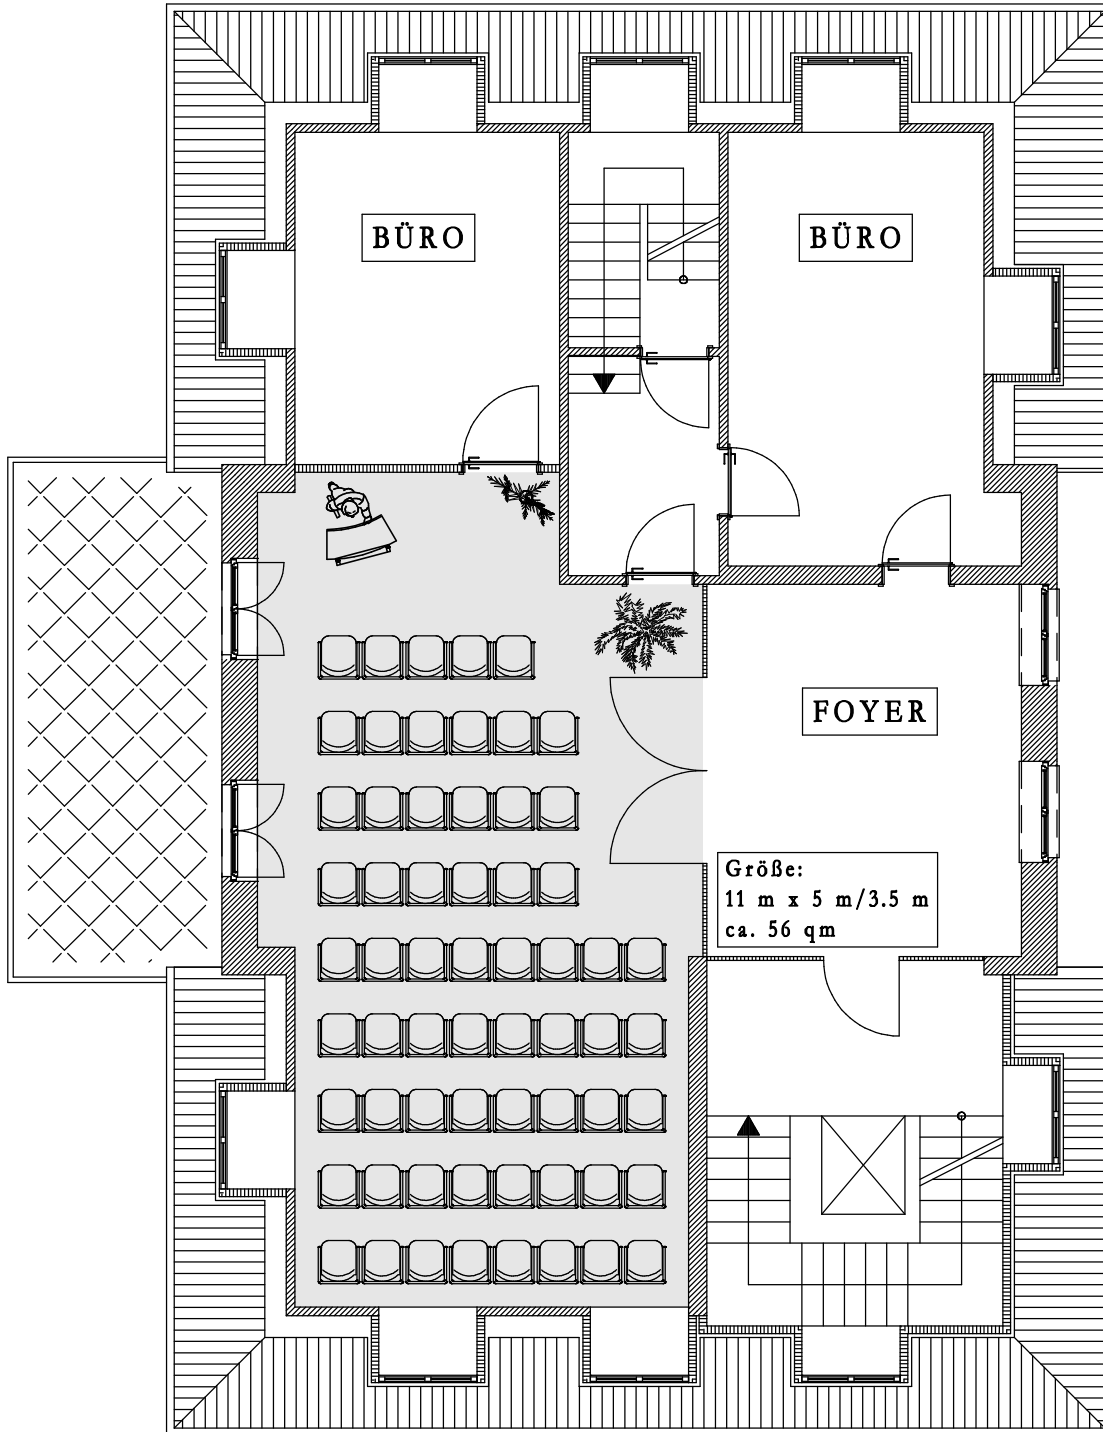

BALKONZIMMER

BESTUHLUNGSPLAN 04

44 Sitzplätze

Möblierung: 18 Tische, L/B = 80/80 cm
44 Stühle

