


Terrasse mit mobiler Überdachung
Fläche unter der Überdachung 24 x 8,5m

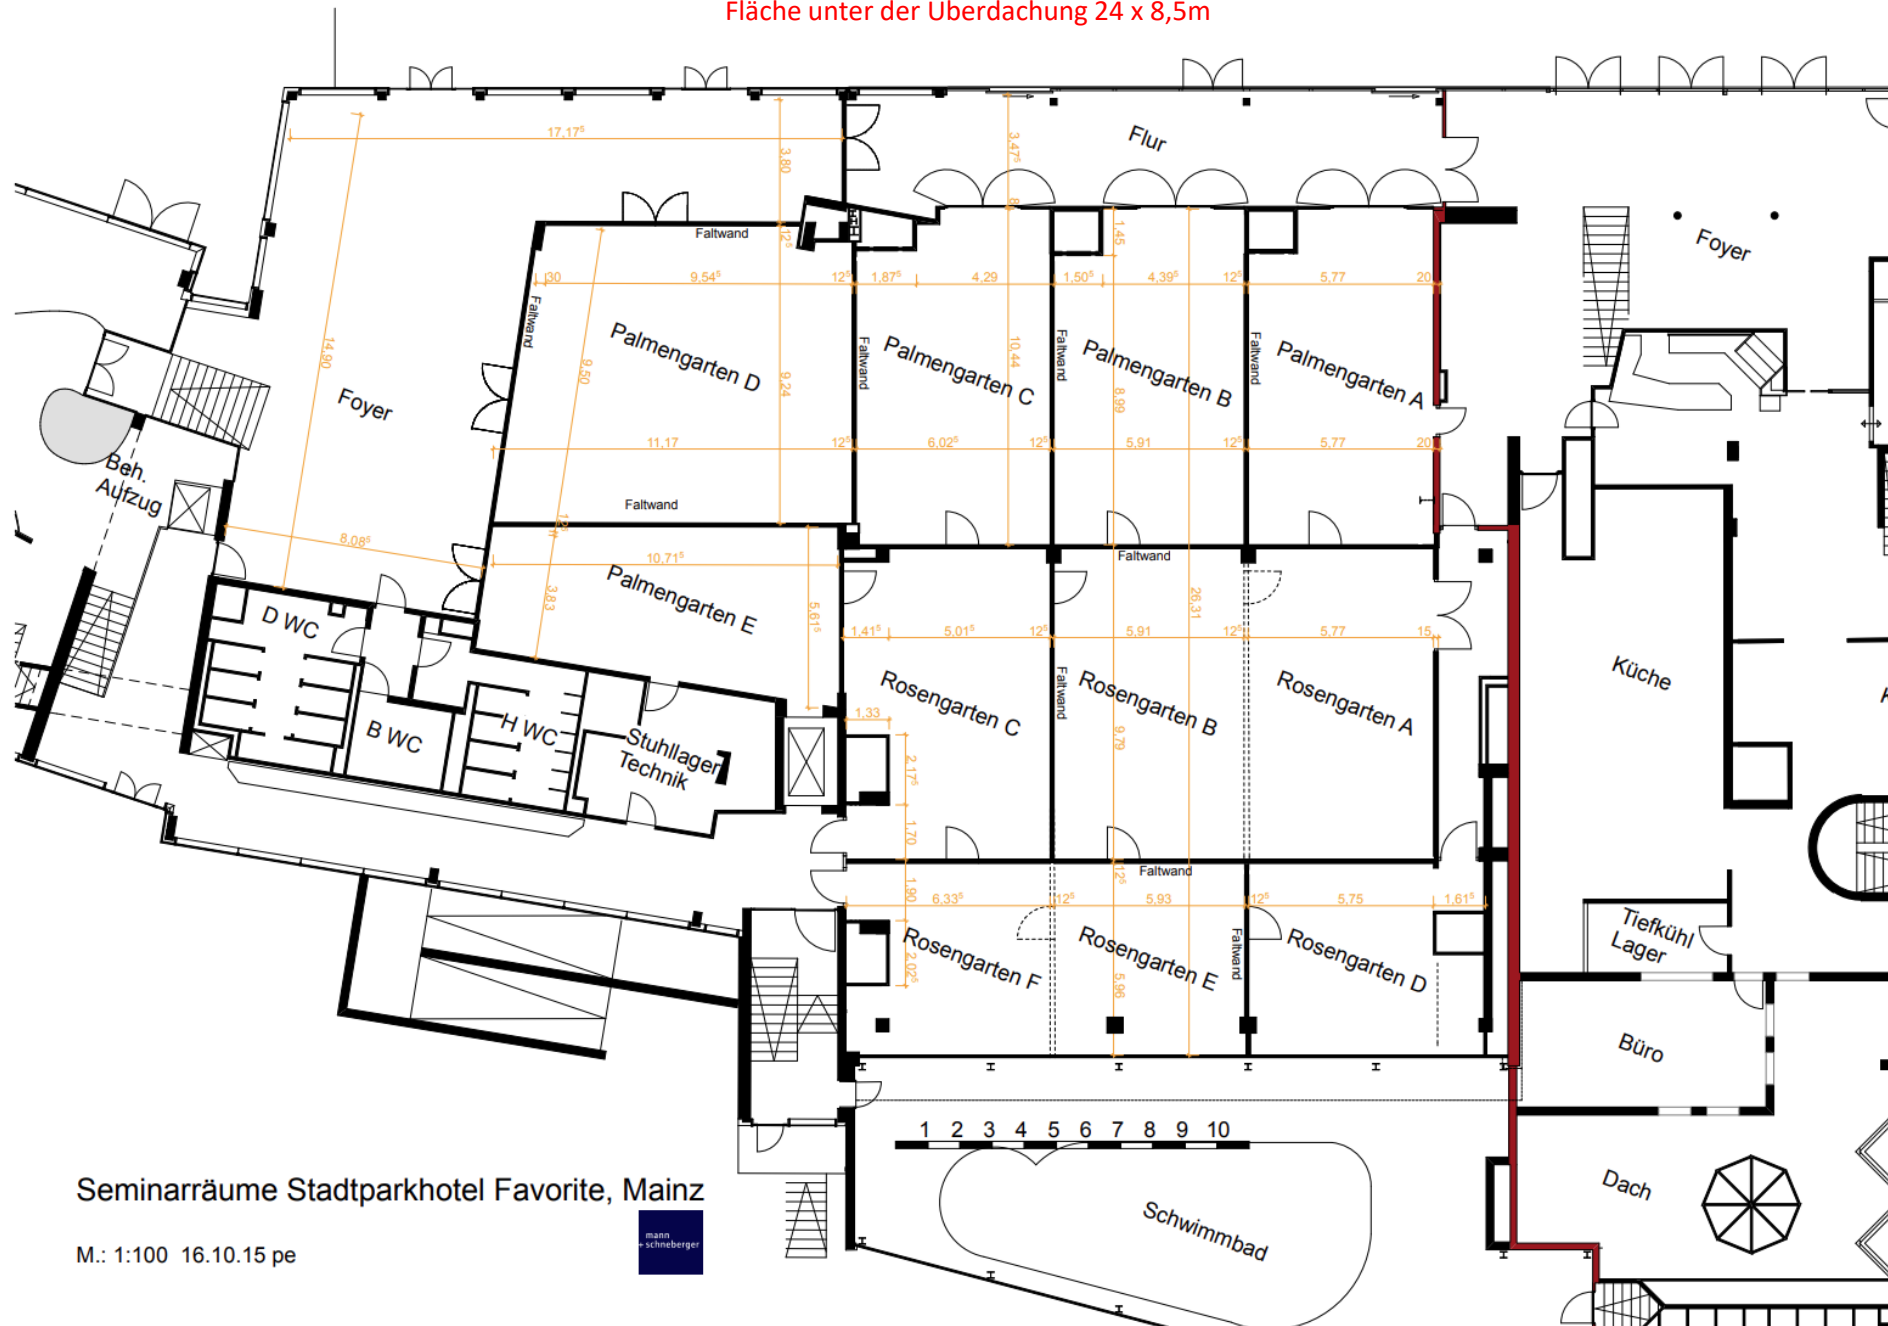

Seminarräume Stadtparkhotel Favorite, Mainz

M.: 1:100 16.10.15 pe

