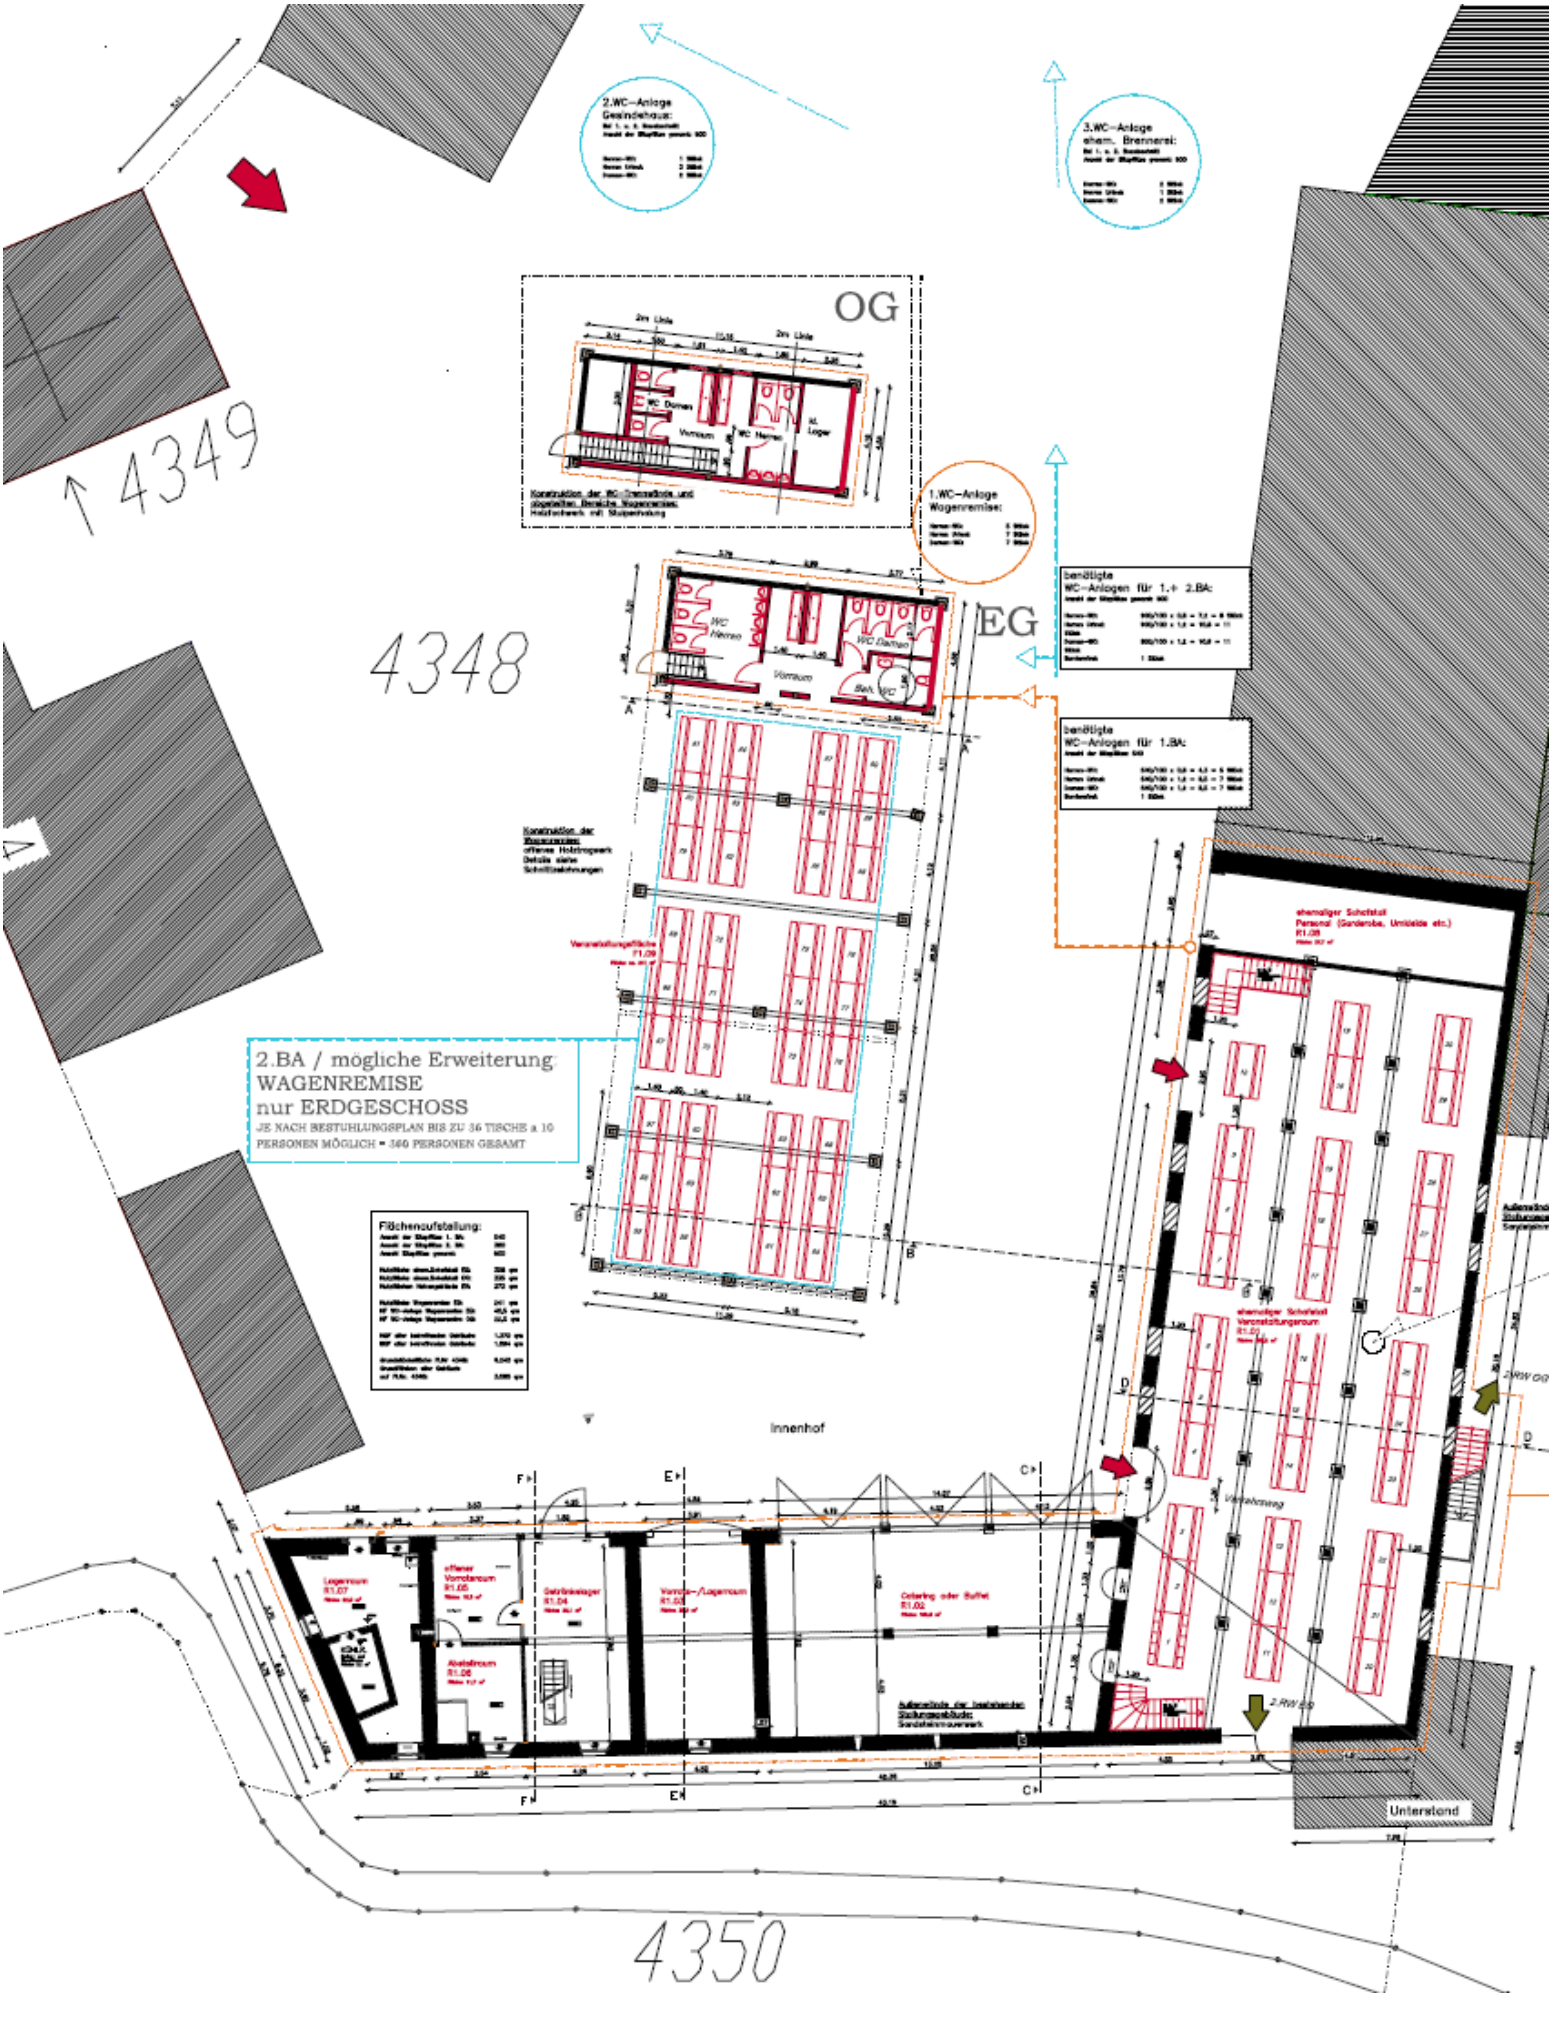
2.WC–Anlage
Gesindehaus:
3.WC–Anlage
ehem. Brennerei:
OG
EG
1.WC–Anlage
Wagenremise:
benötigte
WC–Anlagen für 1.+ 2.BA:
benötigte
WC–Anlagen für 1.BA:
4349
4348
4350
2.BA / mögliche Erweiterung:
WAGENREMISE
nur ERDGESCHOSS
JE NACH BESTUHLUNGSPLAN BIS ZU 36 TISCHE a 10
PERSONEN MÖGLICH = 360 PERSONEN GESAMT
Flächenaufstellung:
Innenhof
Unterstand