GRUNDSTUCKSGRENZE

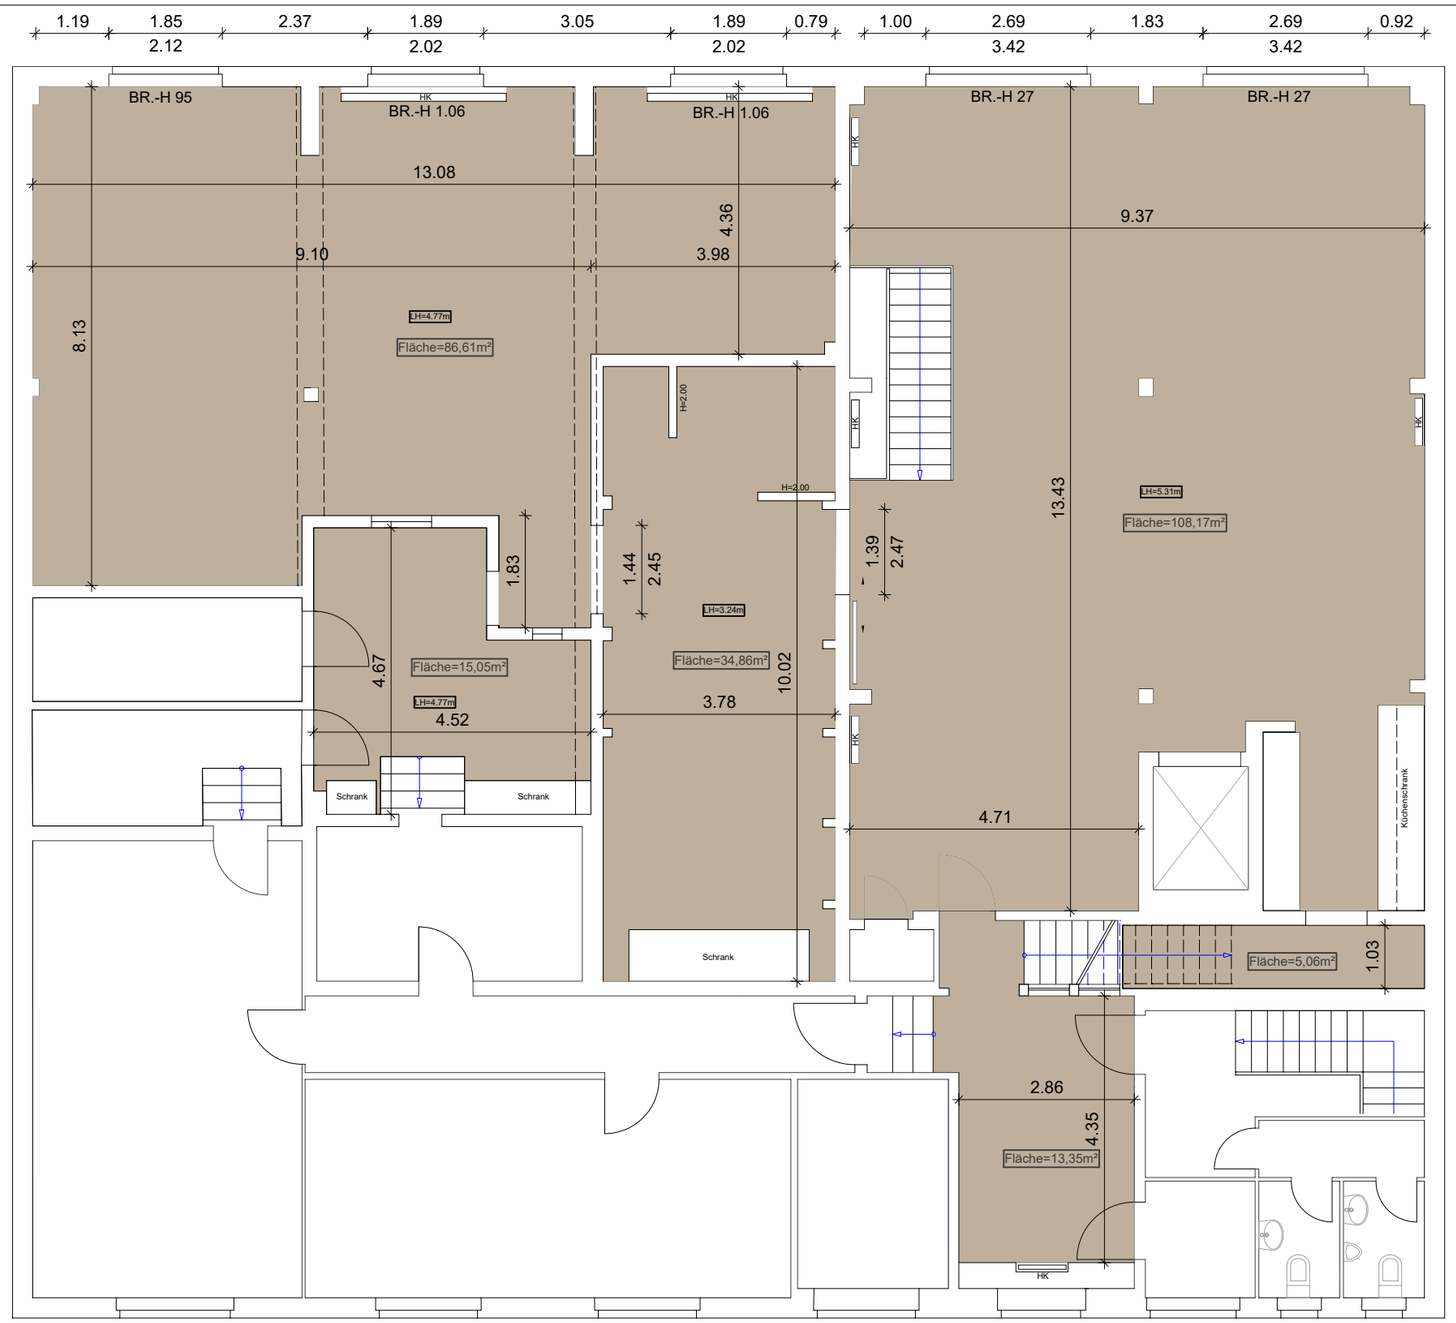

GRUNDRISS OBERGESCHOSS PLANUNG

INDEX	DATUM	ÄNDERUNG

Raumplanung
Geschwister-Scholl-Strasse 33

LUX Location
Geschwister-Scholl-Str. 33
20251 Hamburg

ARCHITEKTEN:
ANDRÉ HELLBUSCH ARCHITEKTEN

GEIBELSTRASSE 46 B - 22303 HAMBURG
TELEFON: 040 / 465321
ah@ah-architekten.com

Grundriss OG

BLATT NR: **01** - DATUM: 18.04.2023rl

MASSTAB: 1:100 - INDEX:

GESCHWISTER - SCHOLL - STRASSE 33