


VILLA WELTEVREDEN

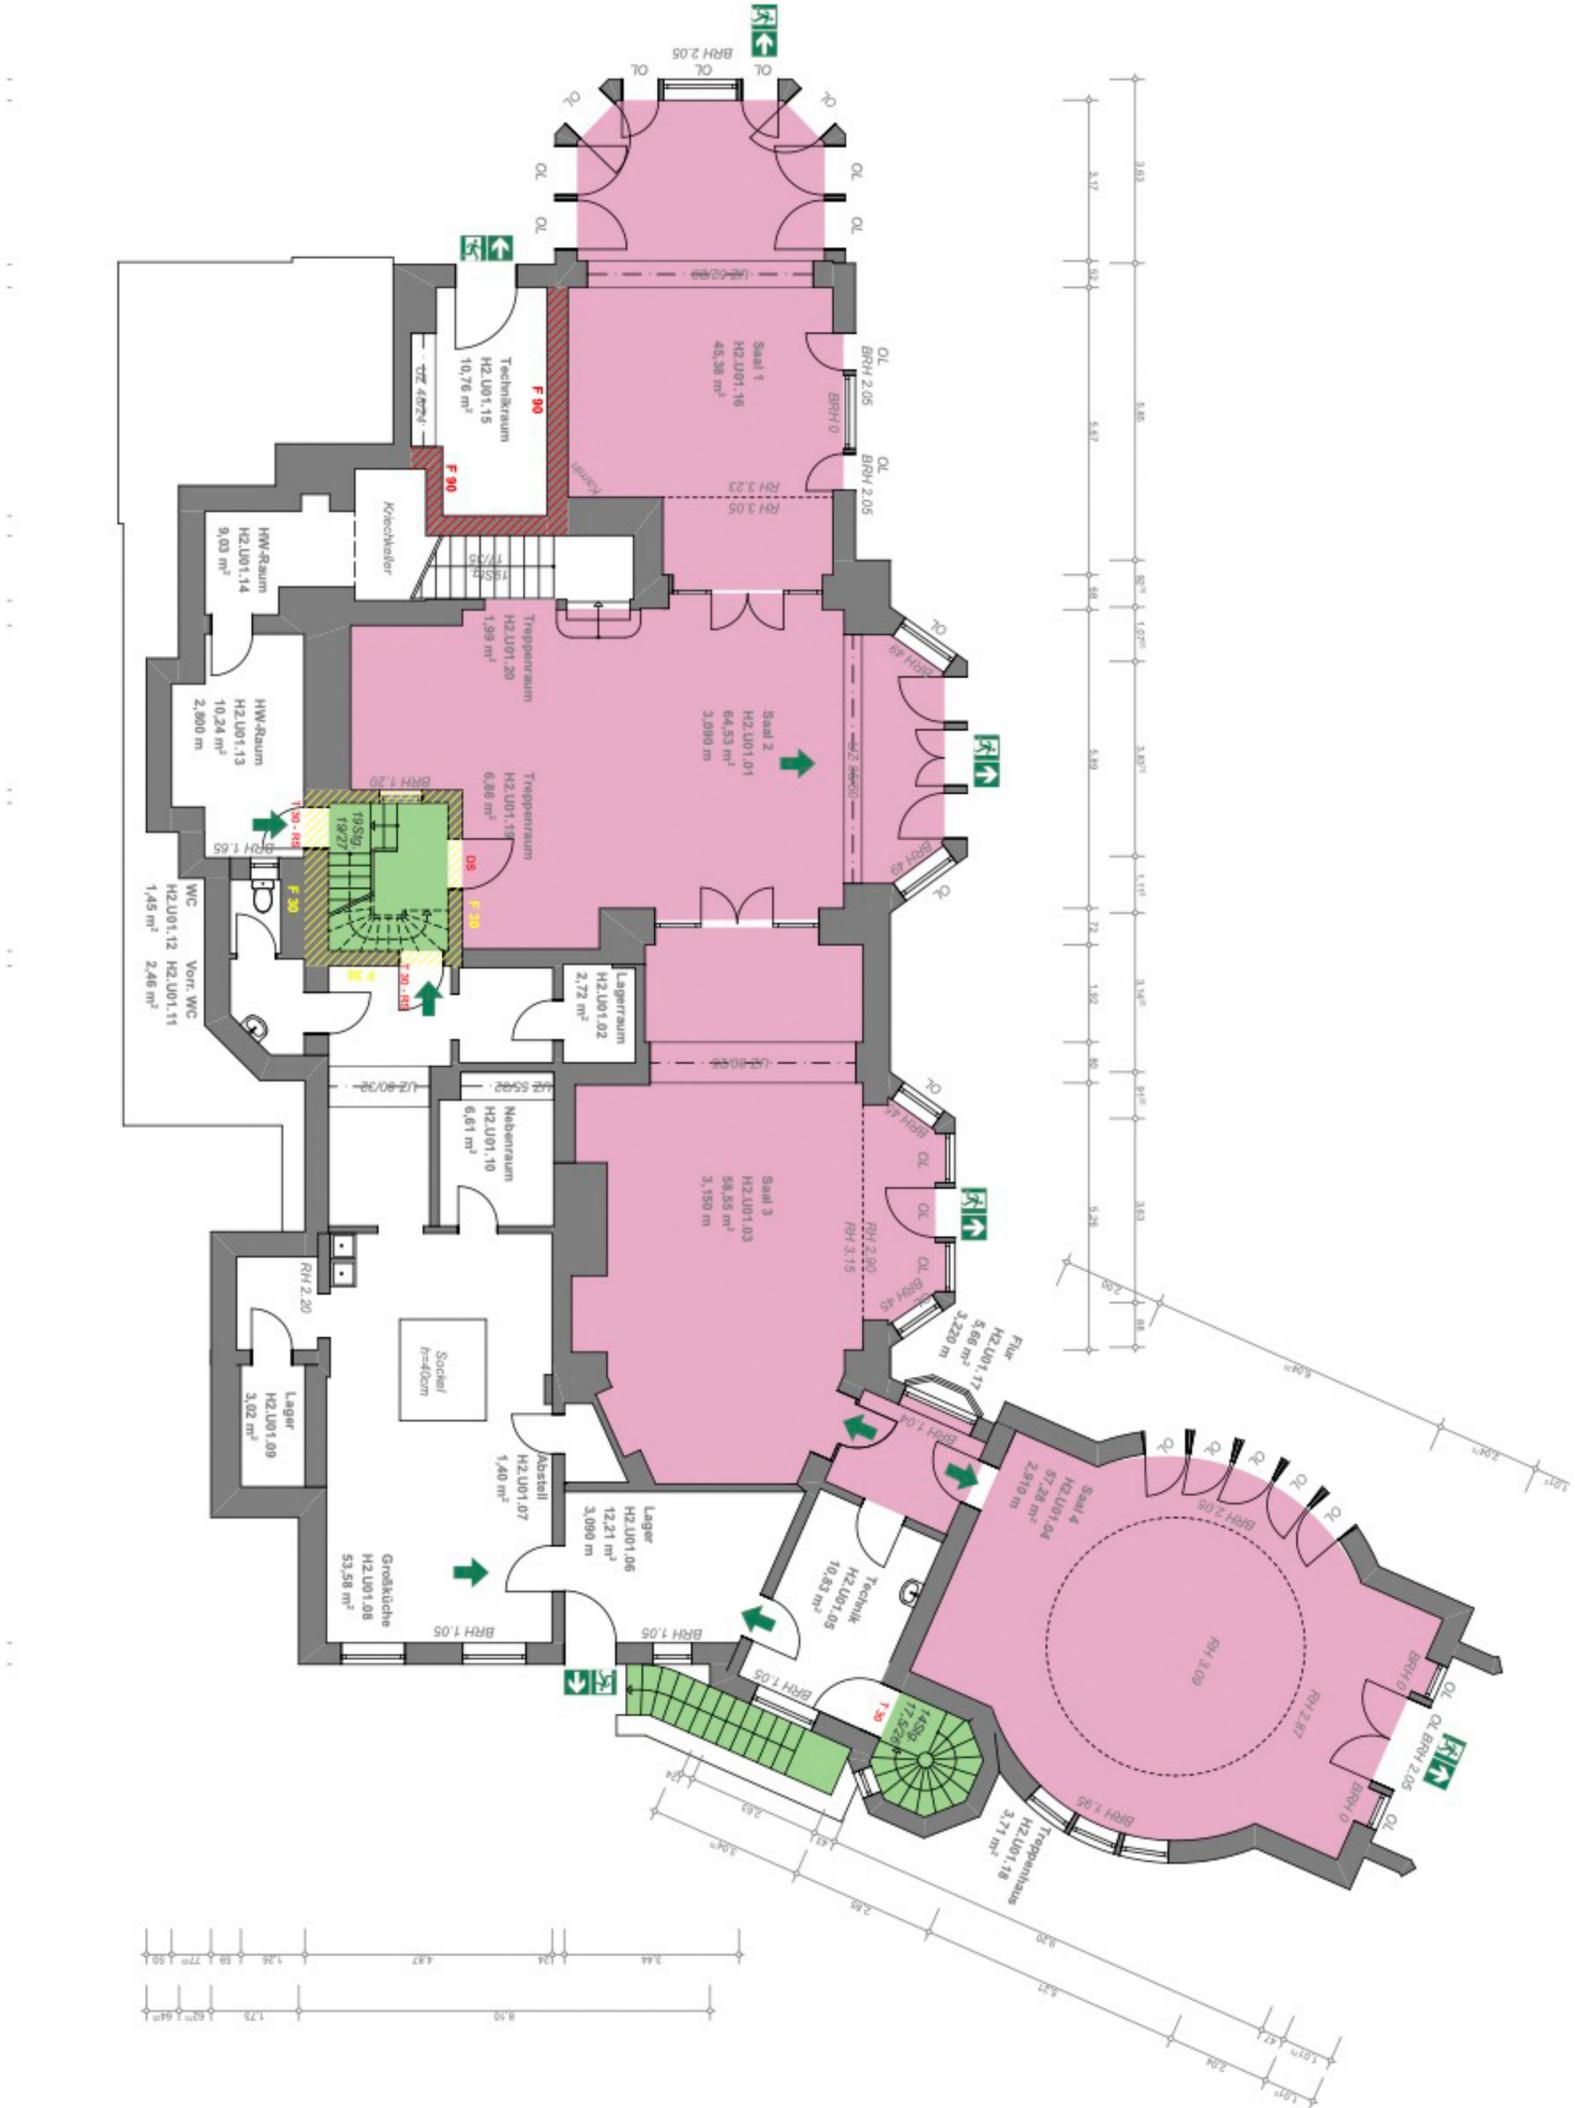

- Ausstellungsfläche
- Veranstaltungsräume
- Seminarräume
- Auleflächen
- Wohnen
- Verwaltung
- Nebenfächchen
- Treppenträume
- Notwendige Fure
- Wände (R/EI) 30 / F 30
- Wände (R/EI) 90 / F 90

