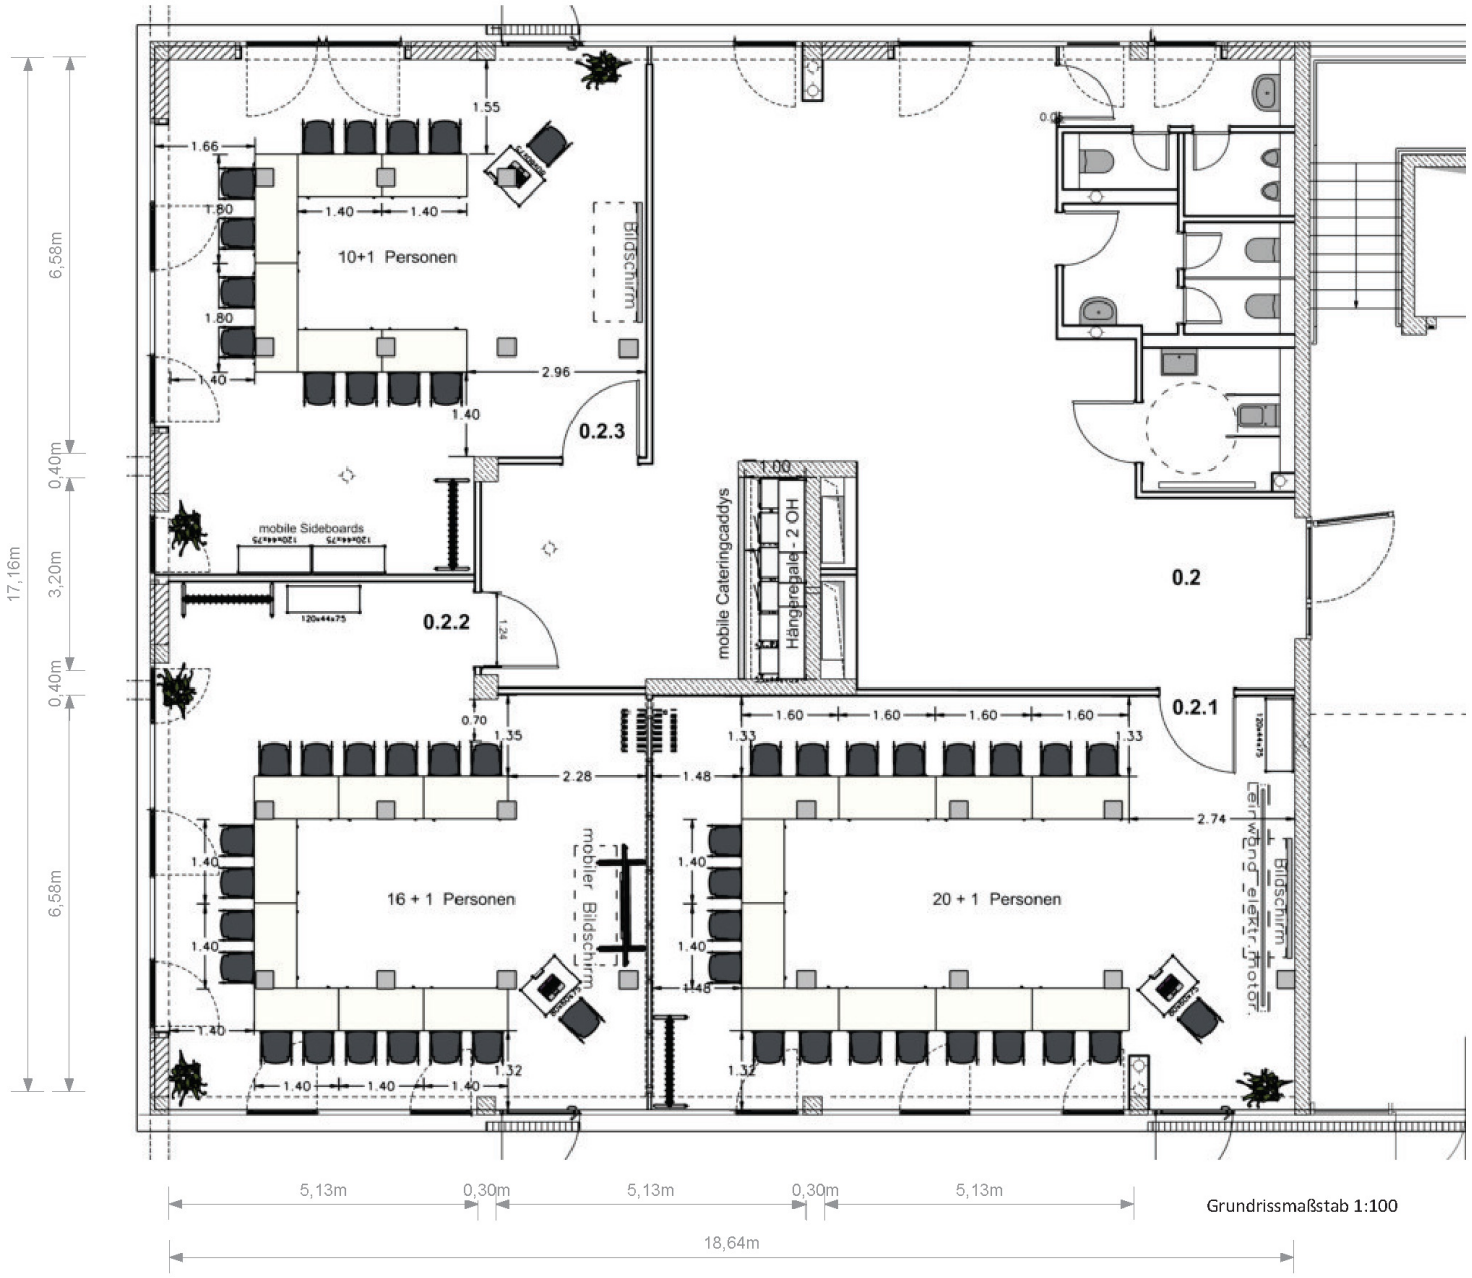

Grundrissmaßstab 1:100

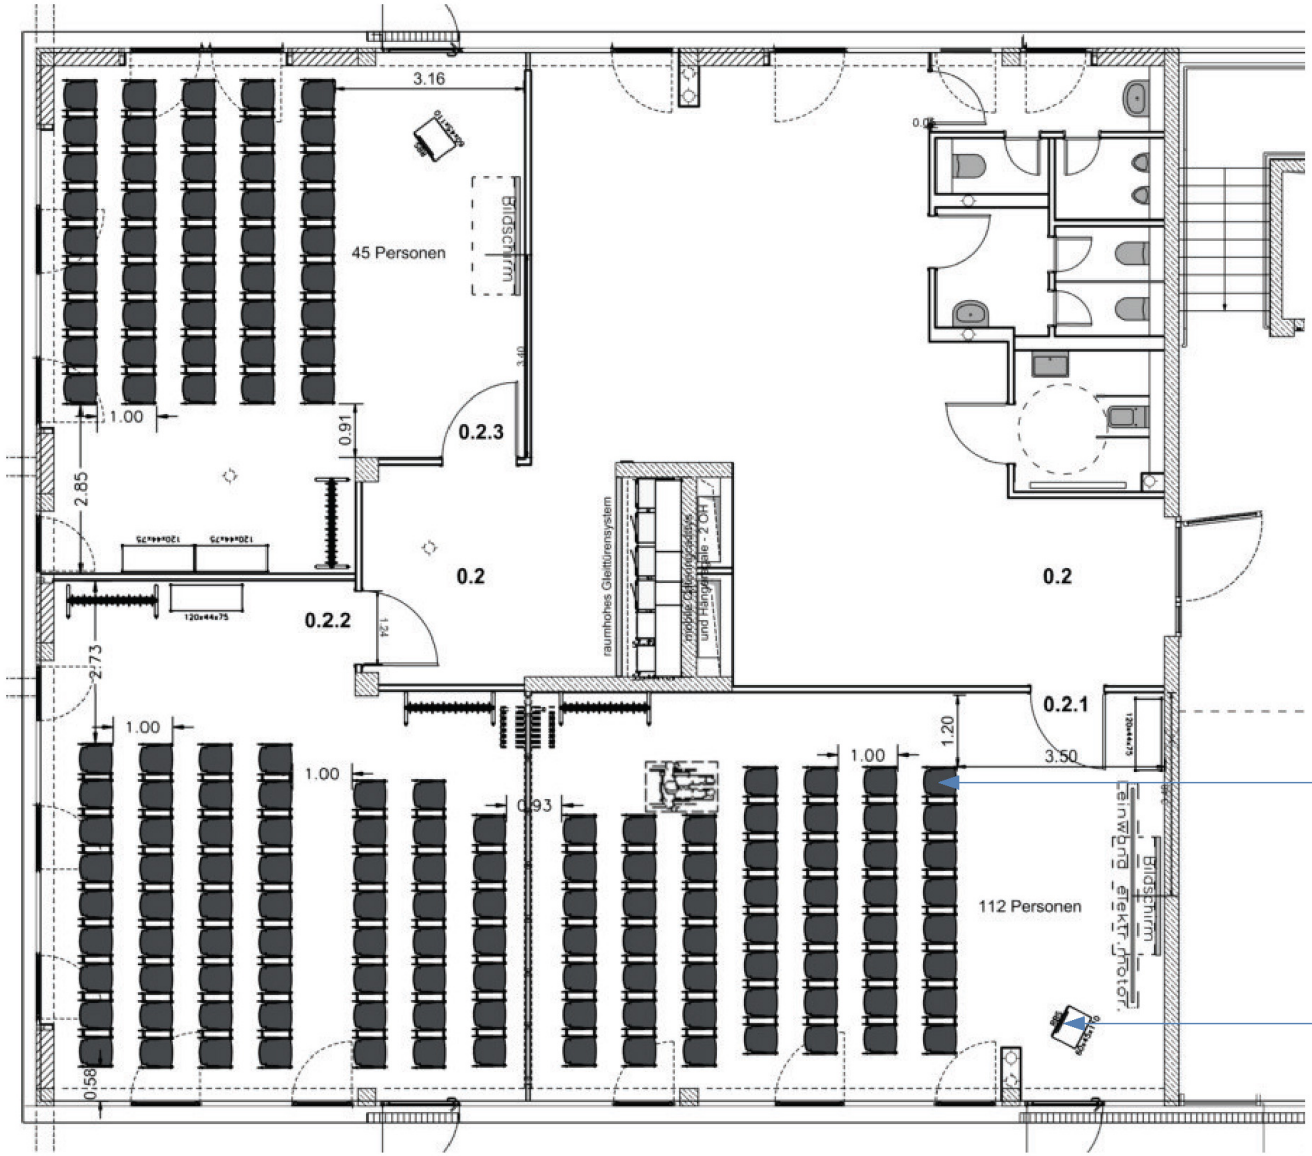

Grundrissmaßstab 1:100