


21-0000 **Dock²** Plan 4
 von 5

A4 - Aussenbereich **M 1:200**

PROJEKT	Auftraggeber		

ERSTELLT	GEÄNDERT	FORMAT	DATUM	PLANNUMMER
Gez. von	29.08.2023	ISO A4	Datum	A5

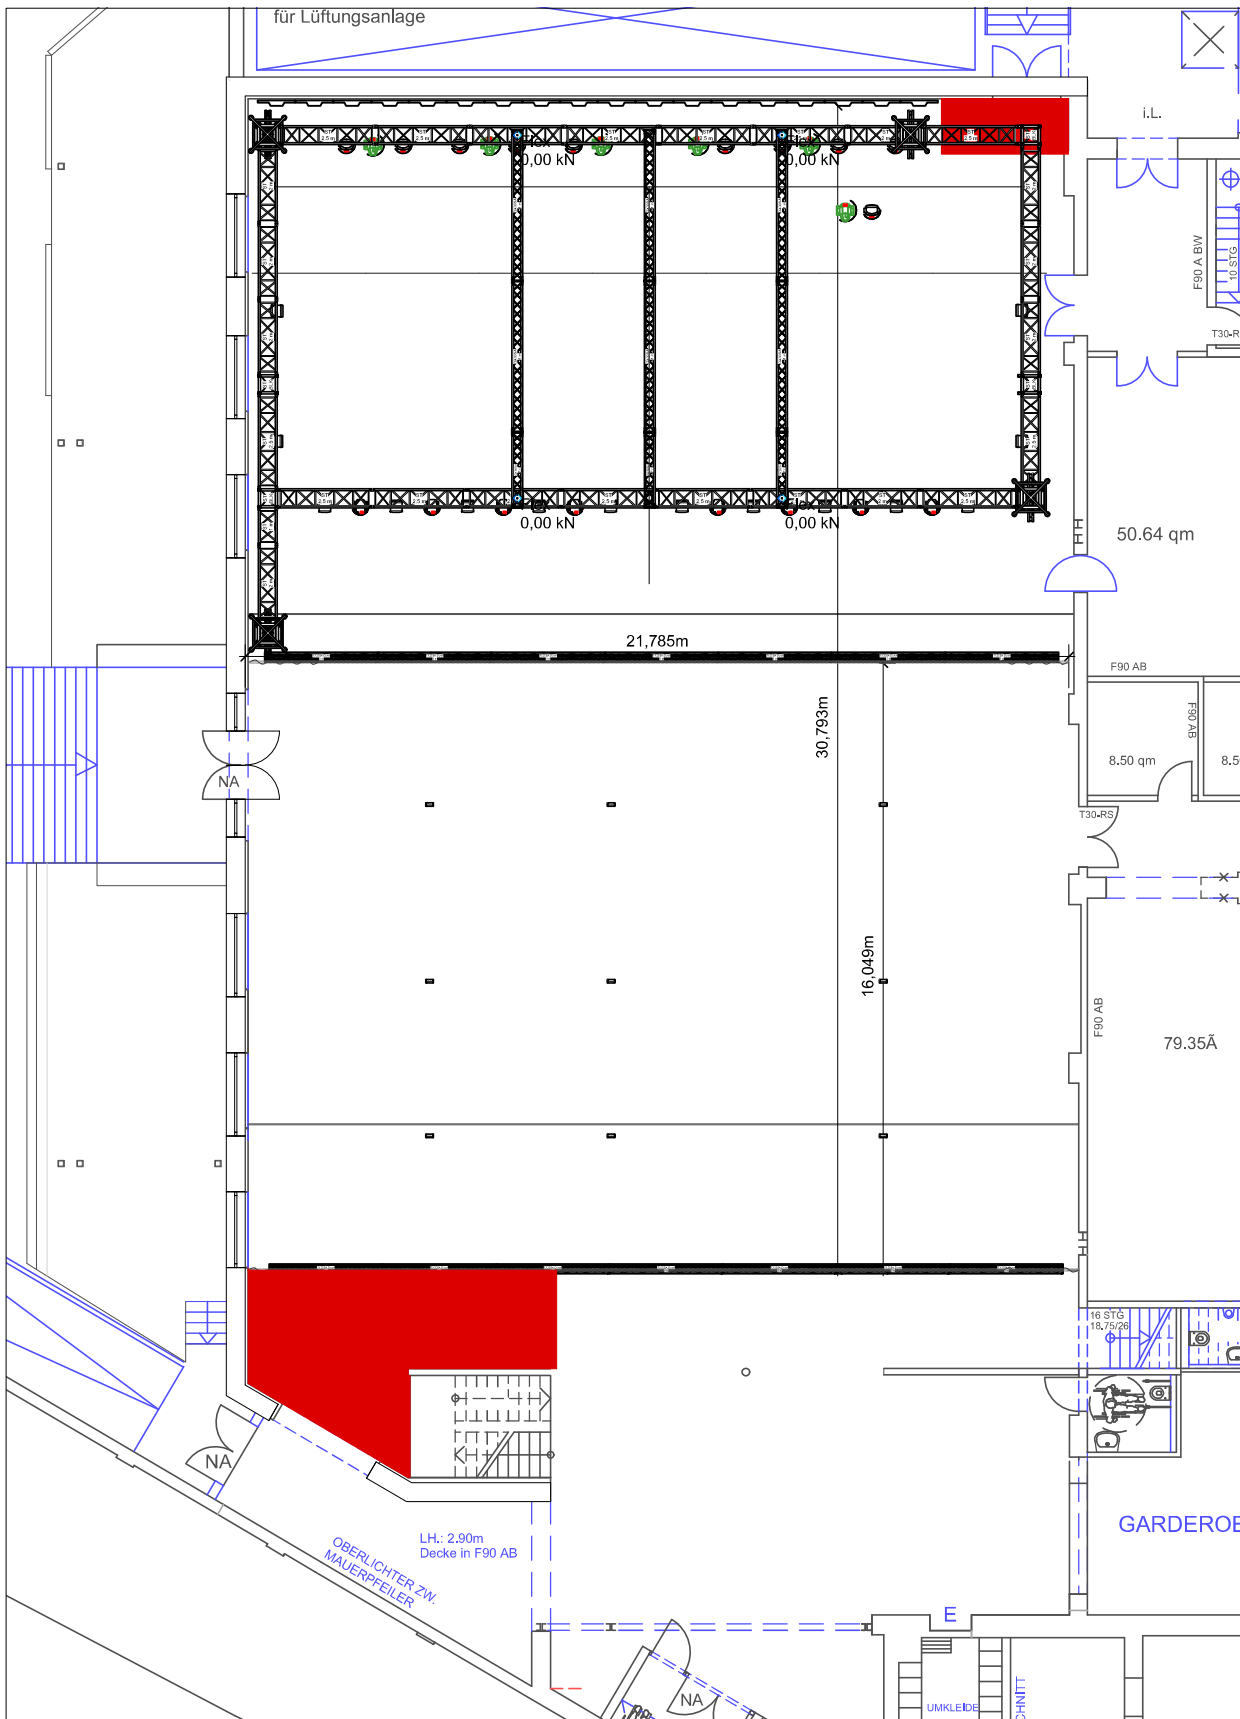


21-0000	Grundriss EG	Plan 1 von 3
----------------	---------------------	-----------------

A4 - ganze Halle	M 1:200
-------------------------	----------------

PROJEKT Grundsupport - EG	Auftraggeber
Dock² hybrid location	

ERSTELLT	GEÄNDERT	FORMAT	DATUM	PLANNUMMER
Gez. von	04.05.2022	ISO A4	Datum	A4

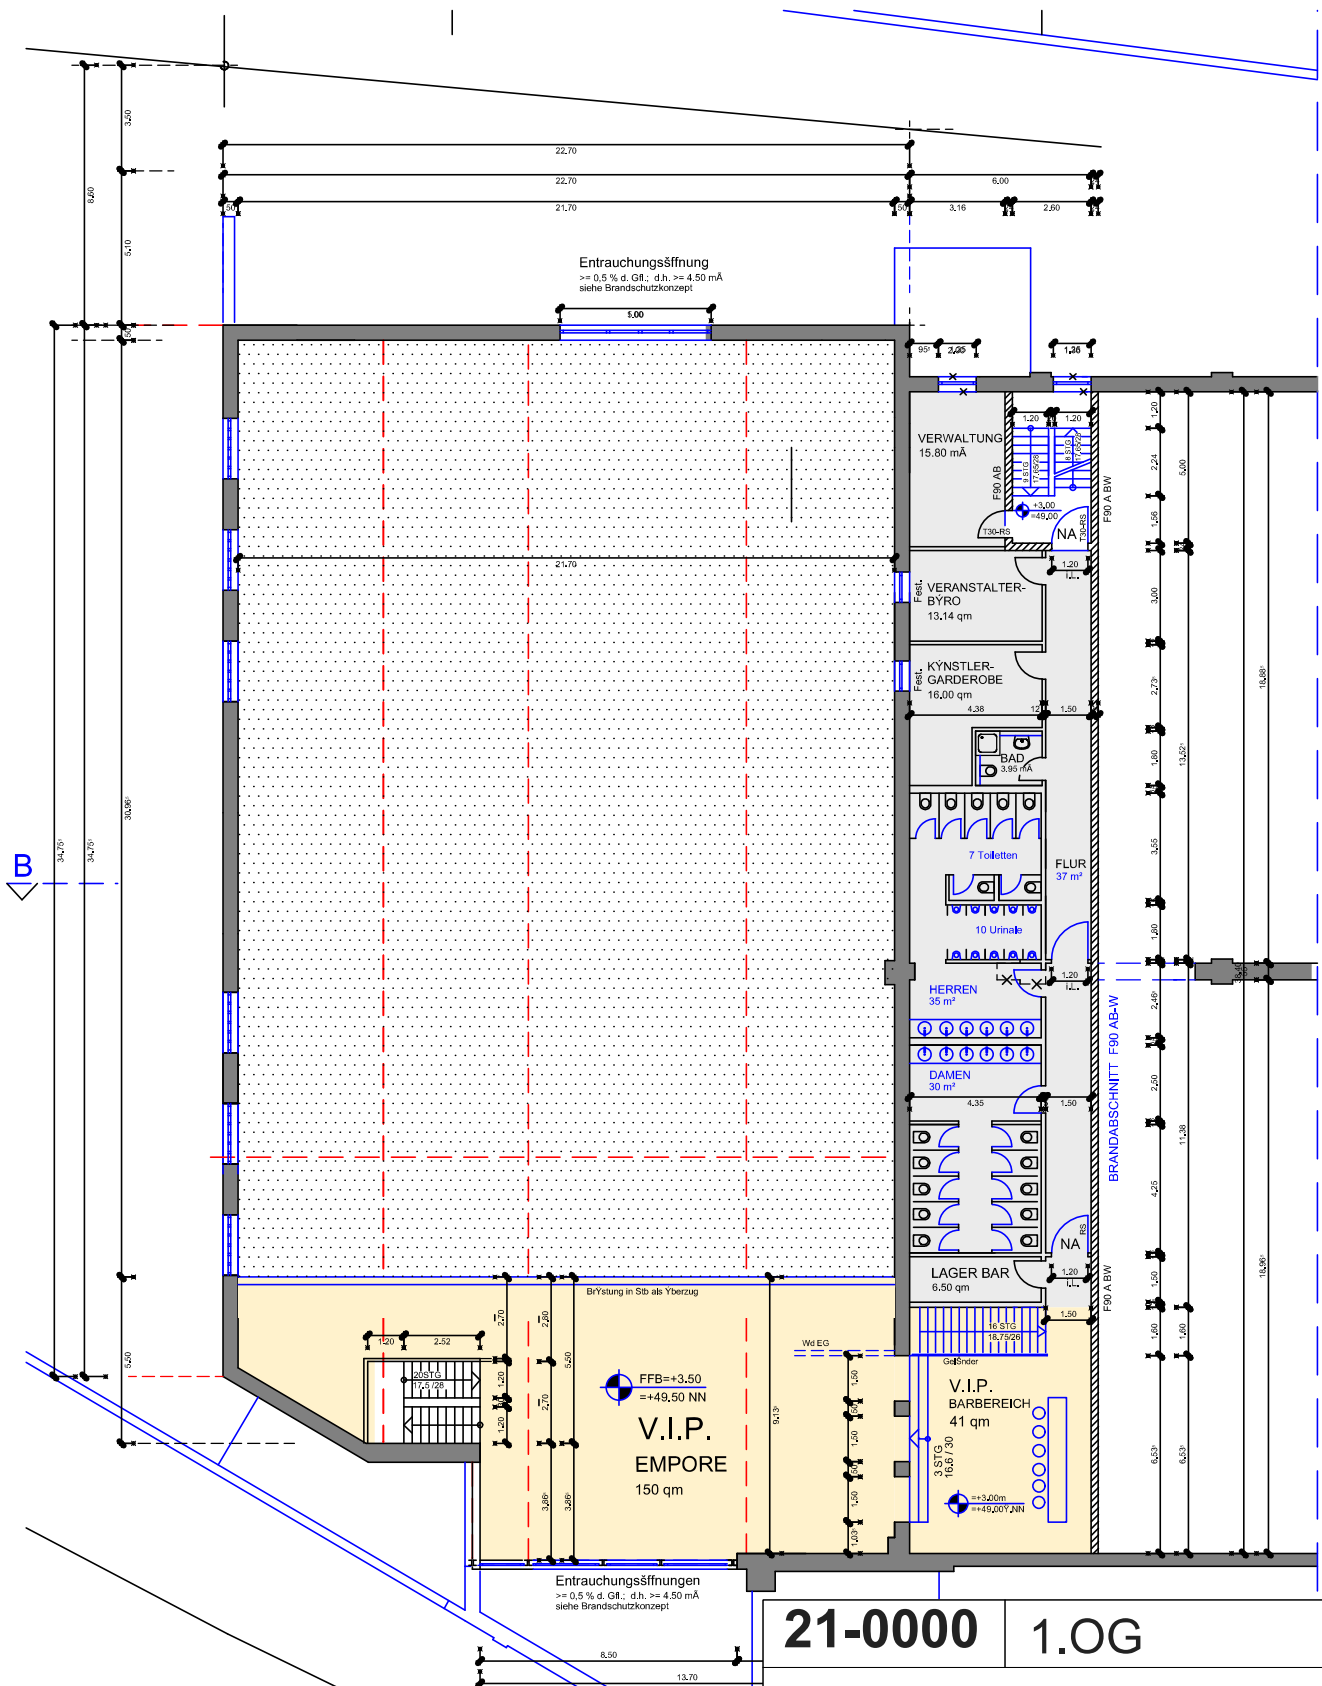

21-0000 1.OG Plan 1
von 1

Dock² - 1.OG M 1:250

PROJEKT Dock² - 1.OG	Auftraggeber	
ERSTELLT Gez. von	GEÄNDERT 01.07.2021	PLANNUMMER A4

FORMAT ISO A4	DATUM Datum	PLANNUMMER A4	
------------------	----------------	------------------	--

