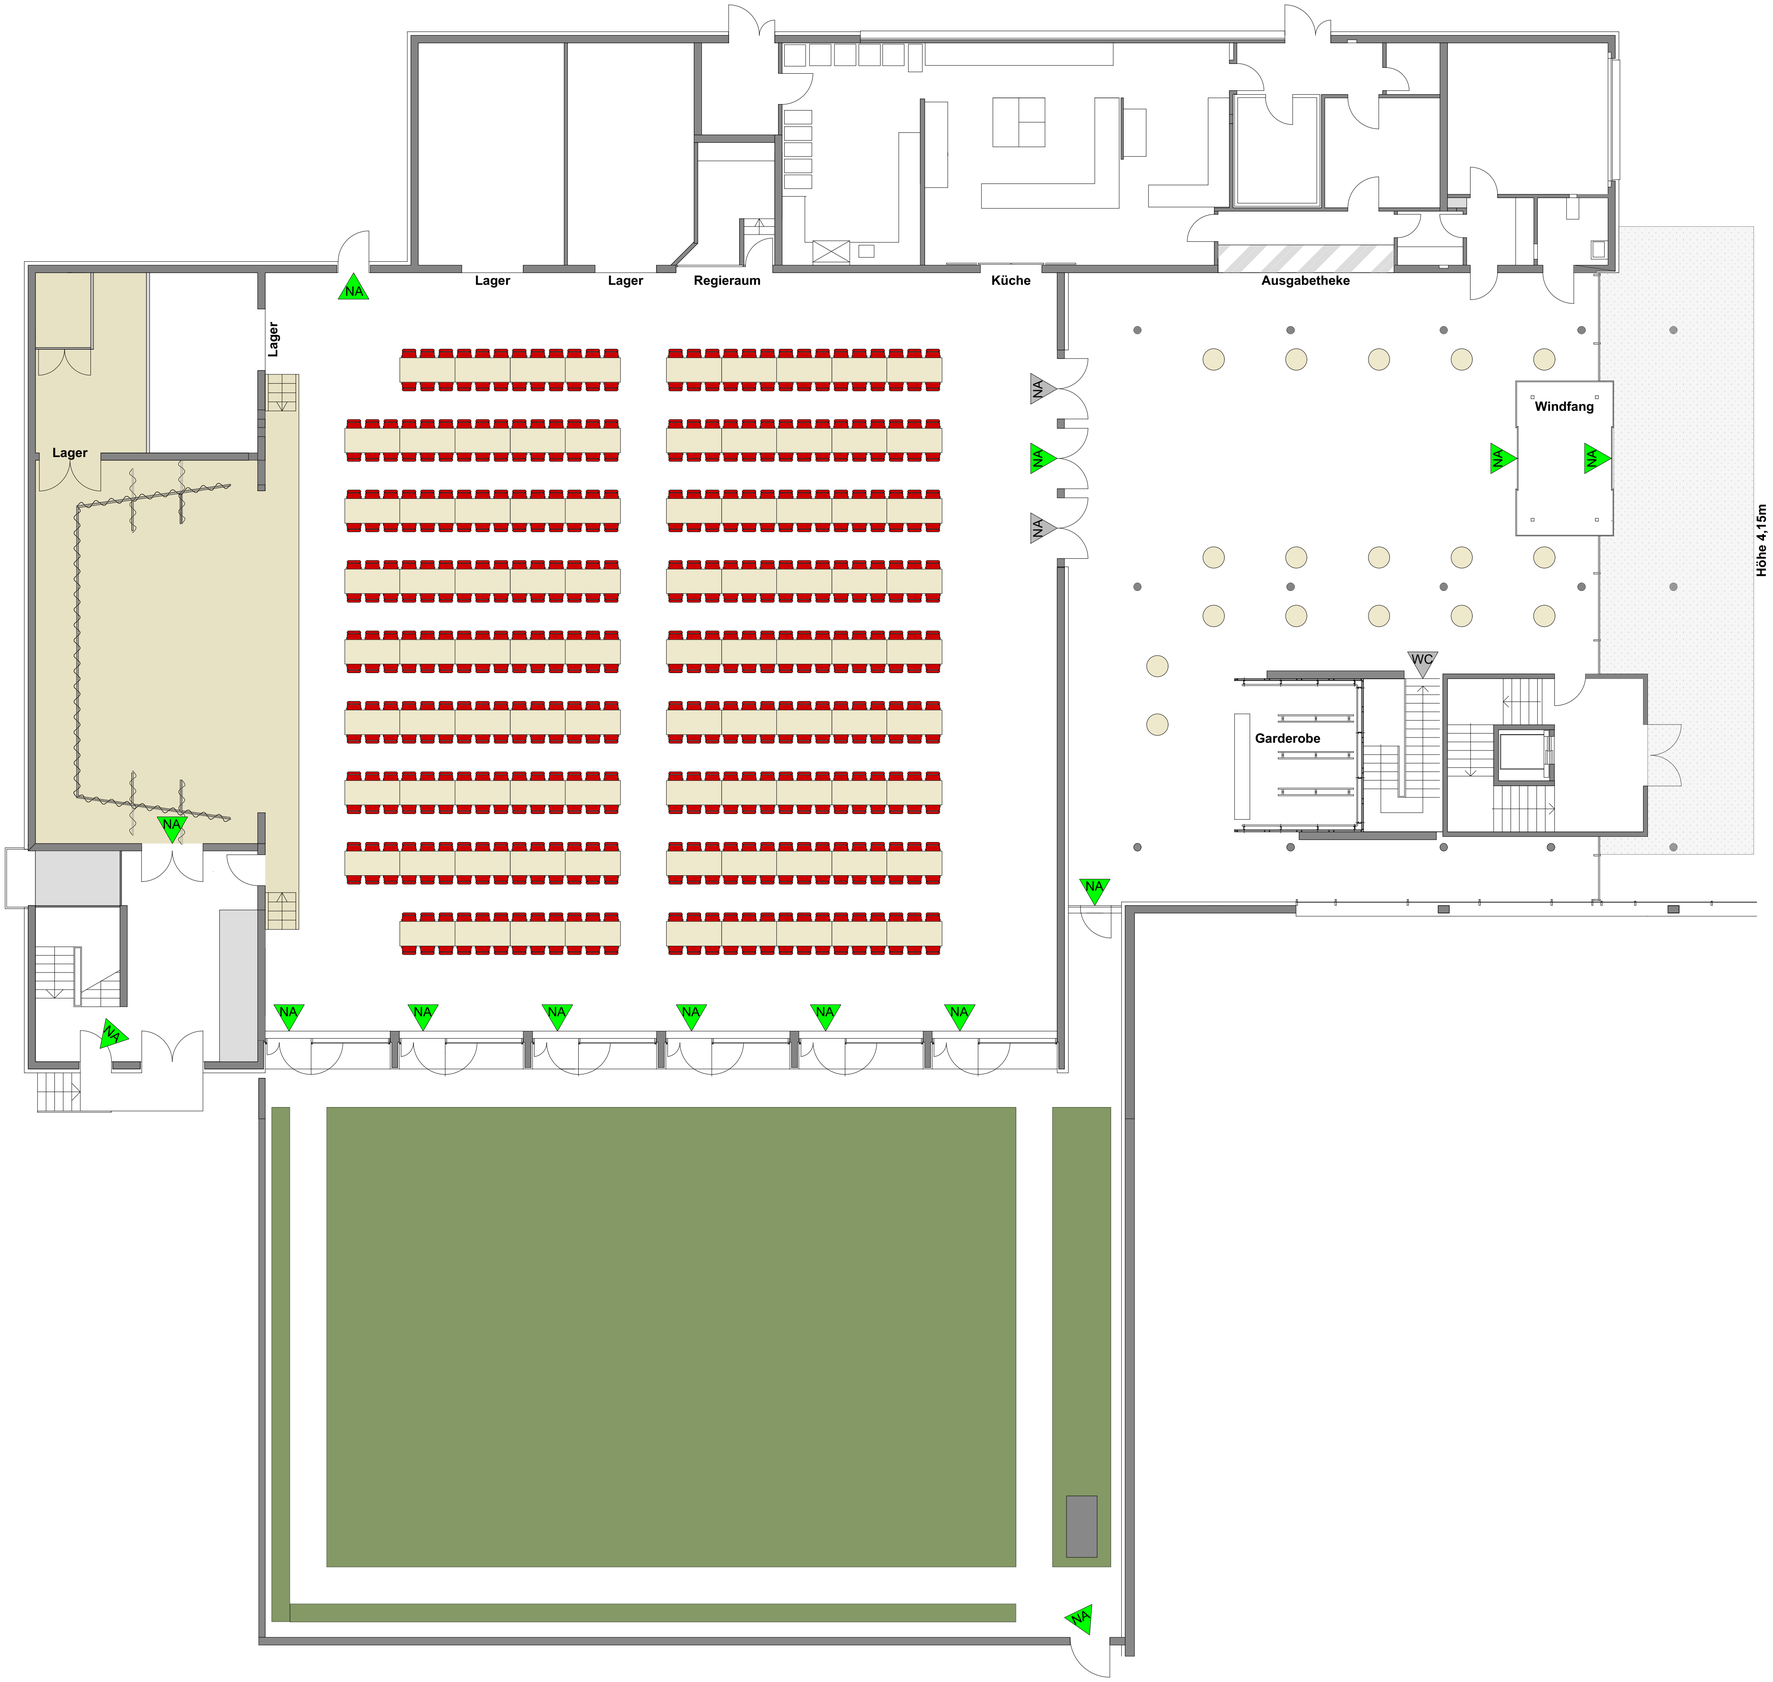
Lager
Lager
Regieraum
Küche
Ausgabetheke
Lager
Lager
Windfang
Garderobe
WC
Höhe 4,15m
NA