

**Eventbereich Gebäude 10 „Black Box“ und „Fire Station“**

**Kapazität**

Pers. max.	Reihe	Bankett A	Bankett B	Parlament
				
404	253	?	?	100

**Raumgröße**

Ca. 260 m<sup>2</sup> (ca. 144 m<sup>2</sup> Blackbox, ca. 116 m<sup>2</sup> Fire Station)

**Raummaße**

Black Box L: ca. 14,80 m / B: ca. 9,80 m / H: ca. 5,10 m  
Fire Station L: ca. 13,10 m / B: ca. 8,80 m / H: ca. 5,10 m  
(Sichtinstallationen gemäß Foto beachten)


**Zugang**


2,39 m hoch / 2,48 m breit

Klima	<input type="checkbox"/>
Barrierefrei	<input checked="" type="checkbox"/>
Internet	<input checked="" type="checkbox"/>
Mit Auto befahrbar	<input checked="" type="checkbox"/>

**Eventtechnik**

Projektor mit Leinwand, Ambientebeleuchtung, Soundanlage mit Mikrofon  
(bestellt, Lieferung erwartet)

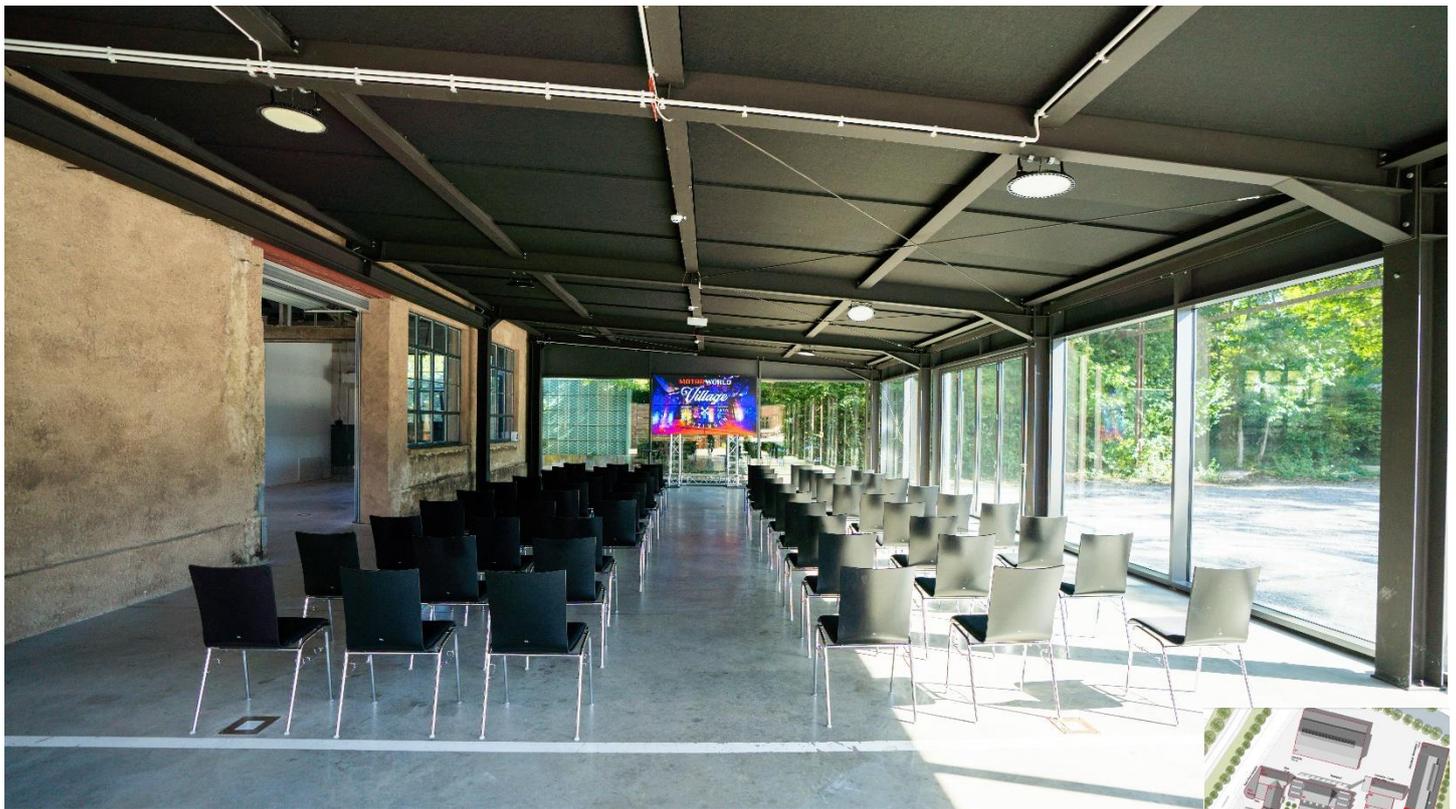

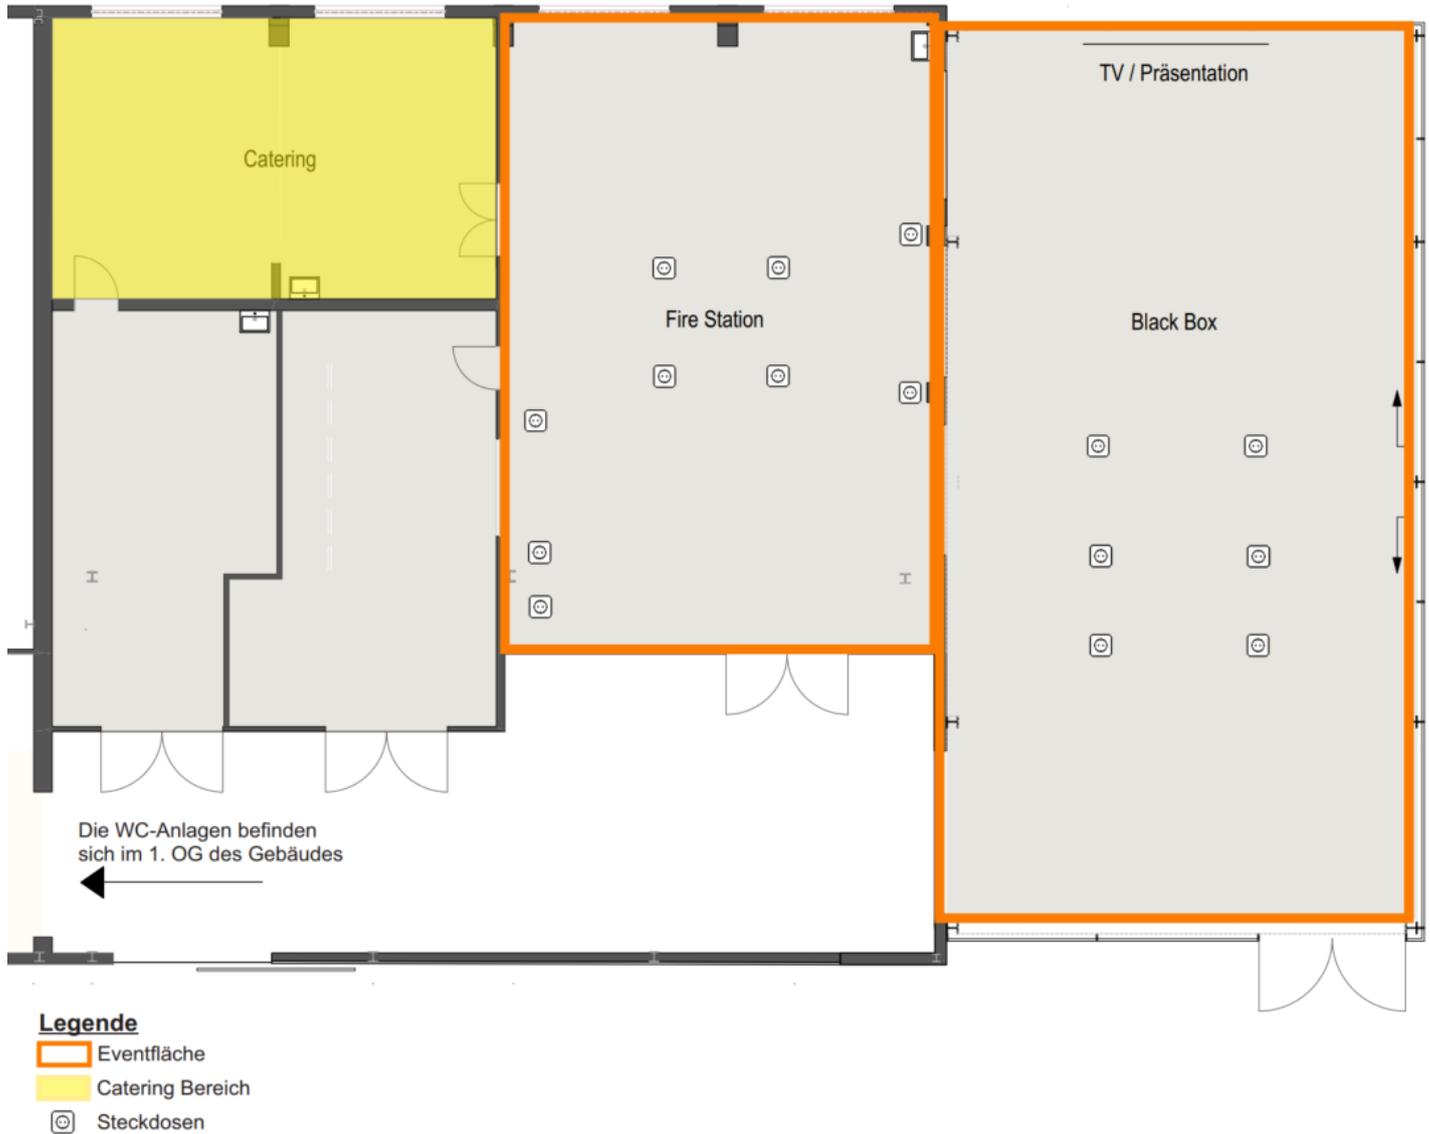

**Technische Daten**

**Gebäude 10 „Black Box“**

**Eventtechnik**

Projektor: 1920 x 1200 Pixel, 7000 Lumen, HDMI- und VGA-Anschluss  
 Leinwand: 300 x 300 cm, mattweiß  
 Sound: 5 Lautsprecher mit Endstufe, ansteuerbar über Bluetooth, Projektor oder CD-Player  
 Mikrofon: 4 Mikrofone mit Hand- bzw. Taschensender

**Beleuchtung**

14 Stk. RGB-Punktstrahler, 4 Stk. LED-Linsenscheinwerfer, 4 Stk. LED-Bar

**Heizung**

Fußbodenheizung (Energieträger: Fernwärme – Gas)

**Kühlung**

Keine Klimaanlage vorhanden

**Belüftung**

Keine Lüftungsanlage vorhanden

**Verdunkelung**

Fenster sind mit einer UV-Schutzfolie verdunkelt und können zusätzlich mit einem Lamellenvorhang abgeschirmt werden

Technische Daten	Gebäude 10 „Black Box“
<b>Strom</b>	Black Box – Steckdosen: 4 Stück 230V-Steckdosen in Bodentanks vorhanden Fire Station – Steckdosen: 14 Stück 230V-Steckdosen vorhanden (10 in der Wand, 4 in Bodentanks) Starkstrom: kein Starkstromanschluss vorhanden
<b>Wasser</b>	Frischwasseranschluss im Raum „Fire Station“ vorhanden Kein Abwasseranschluss vorhanden
<b>Internet</b>	1000 Mbit/s Download / 300 Mbit/s Upload, Zugriff über WLAN
<b>Brandschutz</b>	Rauchmelder vorhanden Brandmeldeanlage vorhanden und zur Feuerwehr aufgeschaltet
<b>Sanitäranlagen</b>	2 x WC-Damen, 2 x WC-Herren + 2 x Urinal, 0 x WC behindertengerecht Gemeinschaftlich genutzte WC-Anlagen mit Festmietern des Gebäudes

Eventausstattung	Gebäude 10 „Black Box“
<b>Bühne</b>	Nicht vorhanden
<b>Backstage Bereich</b>	Backstage Bereich ab 2024 vorhanden
<b>Catering Bereich</b>	Catering Bereich ab 2024 vorhanden
<b>Möbel</b>	Individuell buchbar, auf Anfrage
<b>Garderobe</b>	Nicht vorhanden, mobile Garderobe buchbar
<b>Arbeitsgeräte</b>	Hubwagen sowie 1,5t Gabelstapler buchbar (gegen Vorlage entsprechender Führungserlaubnis)
<b>Schließanlage</b>	Elektronische Schließanlage SimonsVoss mit Transponder
<b>Videoüberwachung</b>	Areal ist nicht videoüberwacht
<b>Schallschutzkonzept</b>	Keine Einschränkungen (lediglich gesetzliche Vorgaben, Lärmreduktion ab 22:00 Uhr)
<b>Parkplätze</b>	Parkplätze direkt am Eventraum sowie in fußläufiger Nähe vorhanden

**Für diesen Eventraum ist eine Einzelgenehmigung erforderlich.**

**Kontakt**  
events-metzingen@motorworld.de  
Tel.: 07123 968 3918

MWM Metzingen Betriebs GmbH  
Anschrift Büro:  
Alte Schmiede 1-12, D-72555 Metzingen  
Sitz der Gesellschaft:  
Ferdinand-Dünkel-Str. 5, D-88433 Schemmerhofen  
Amtsgericht Ulm, HRB 734246  
Geschäftsführer: Micha Patrick Hagel