STADTWERKE WÜRZBURG AG
Haugerring 5 , 97070 Würzburg

IH-MB Baumanagement / M. Büchner

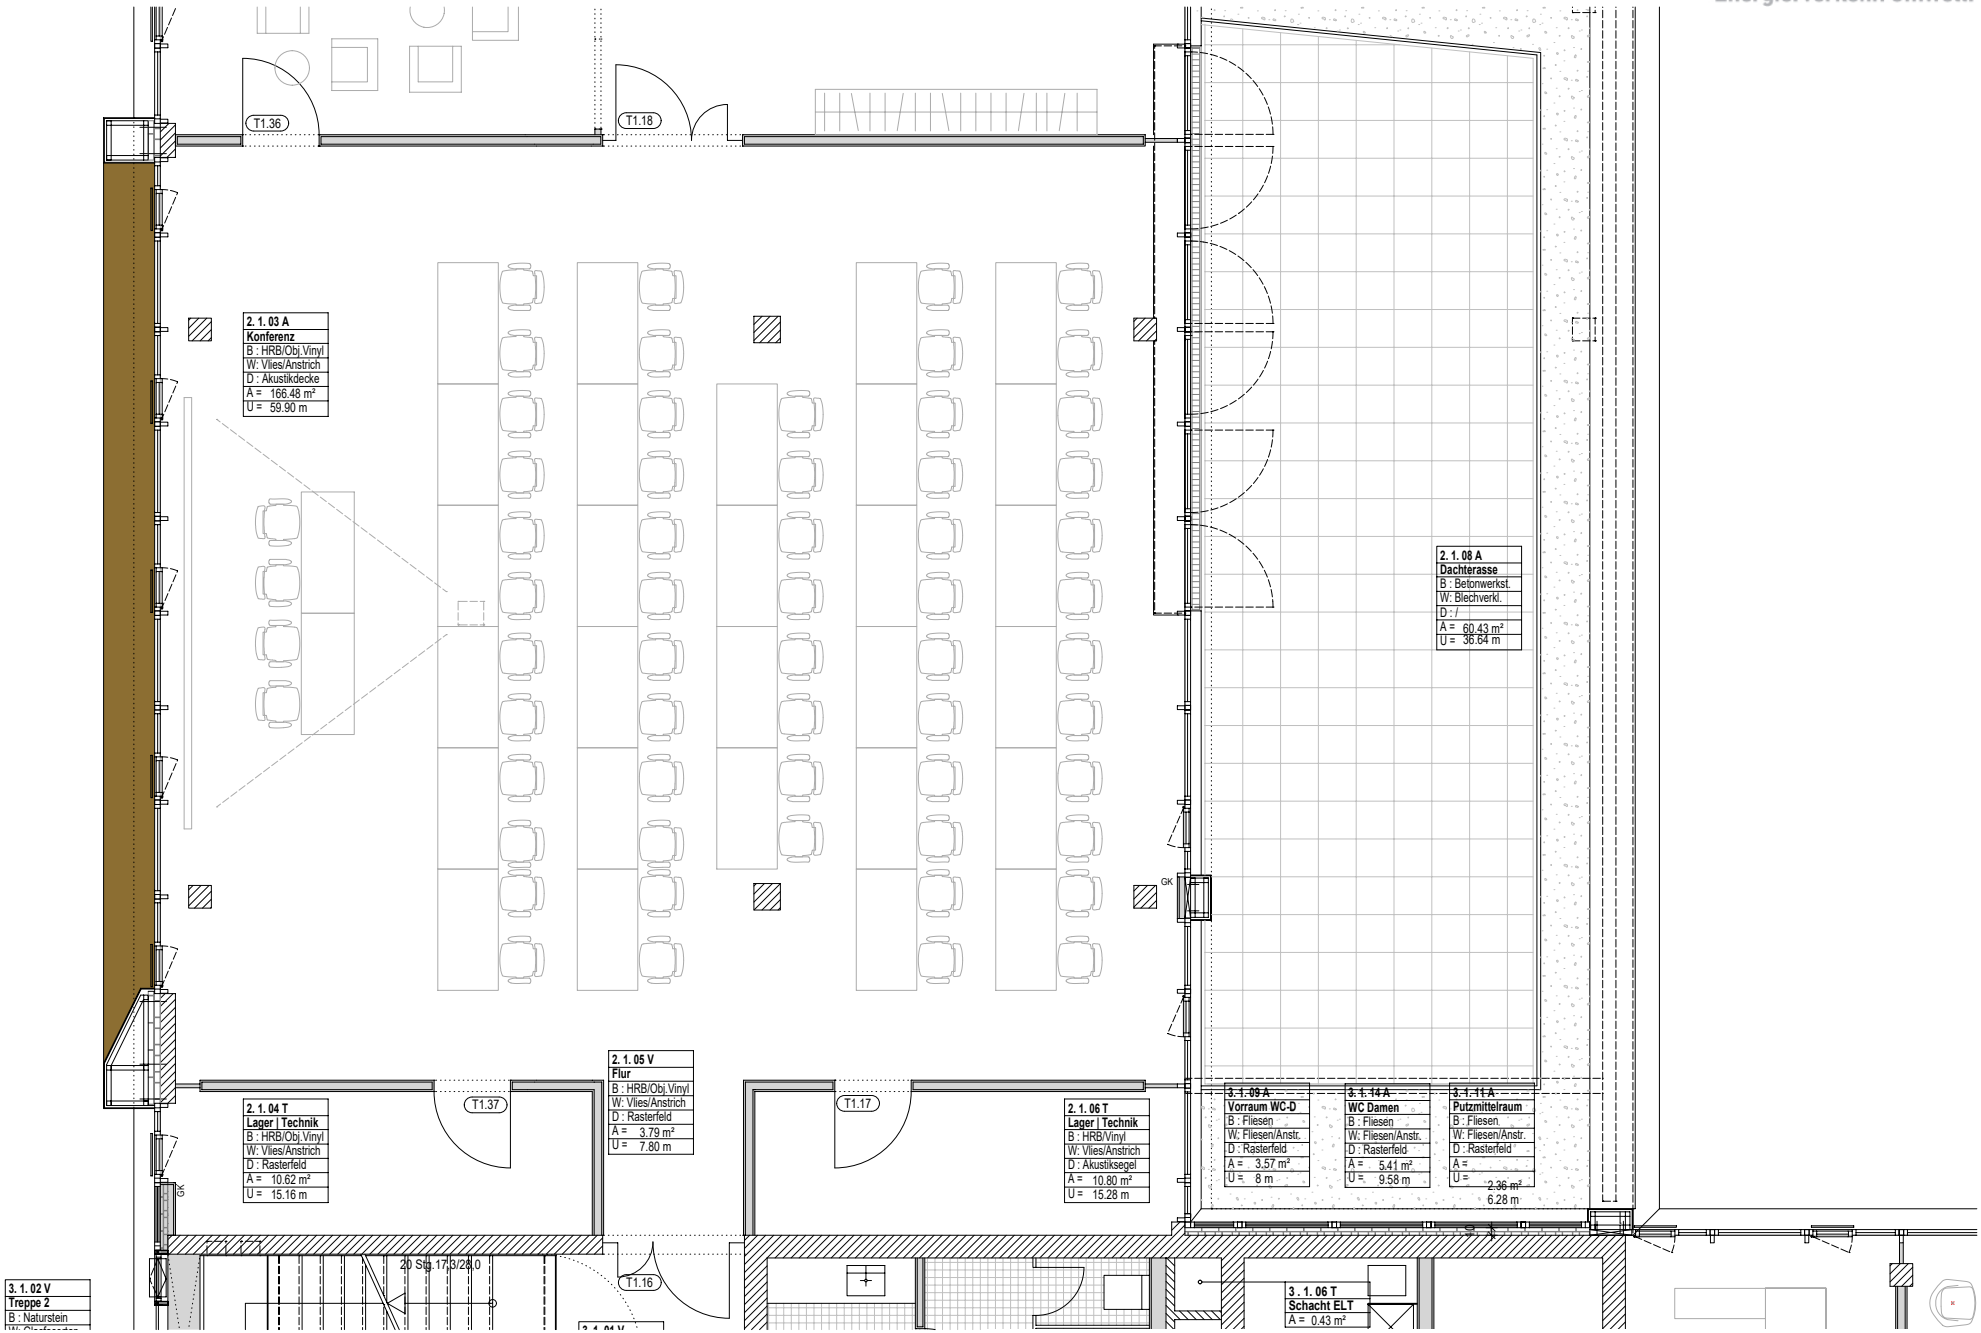

1 : 100

Projektname: IMG_070-09-001_Skyline Hill - Hubland, Q7 **24.08.2018**

STADTWERKE WÜRZBURG AG
Haugerring 5 , 97070 Würzburg

IH-MB Baumanagement / M. Büchner

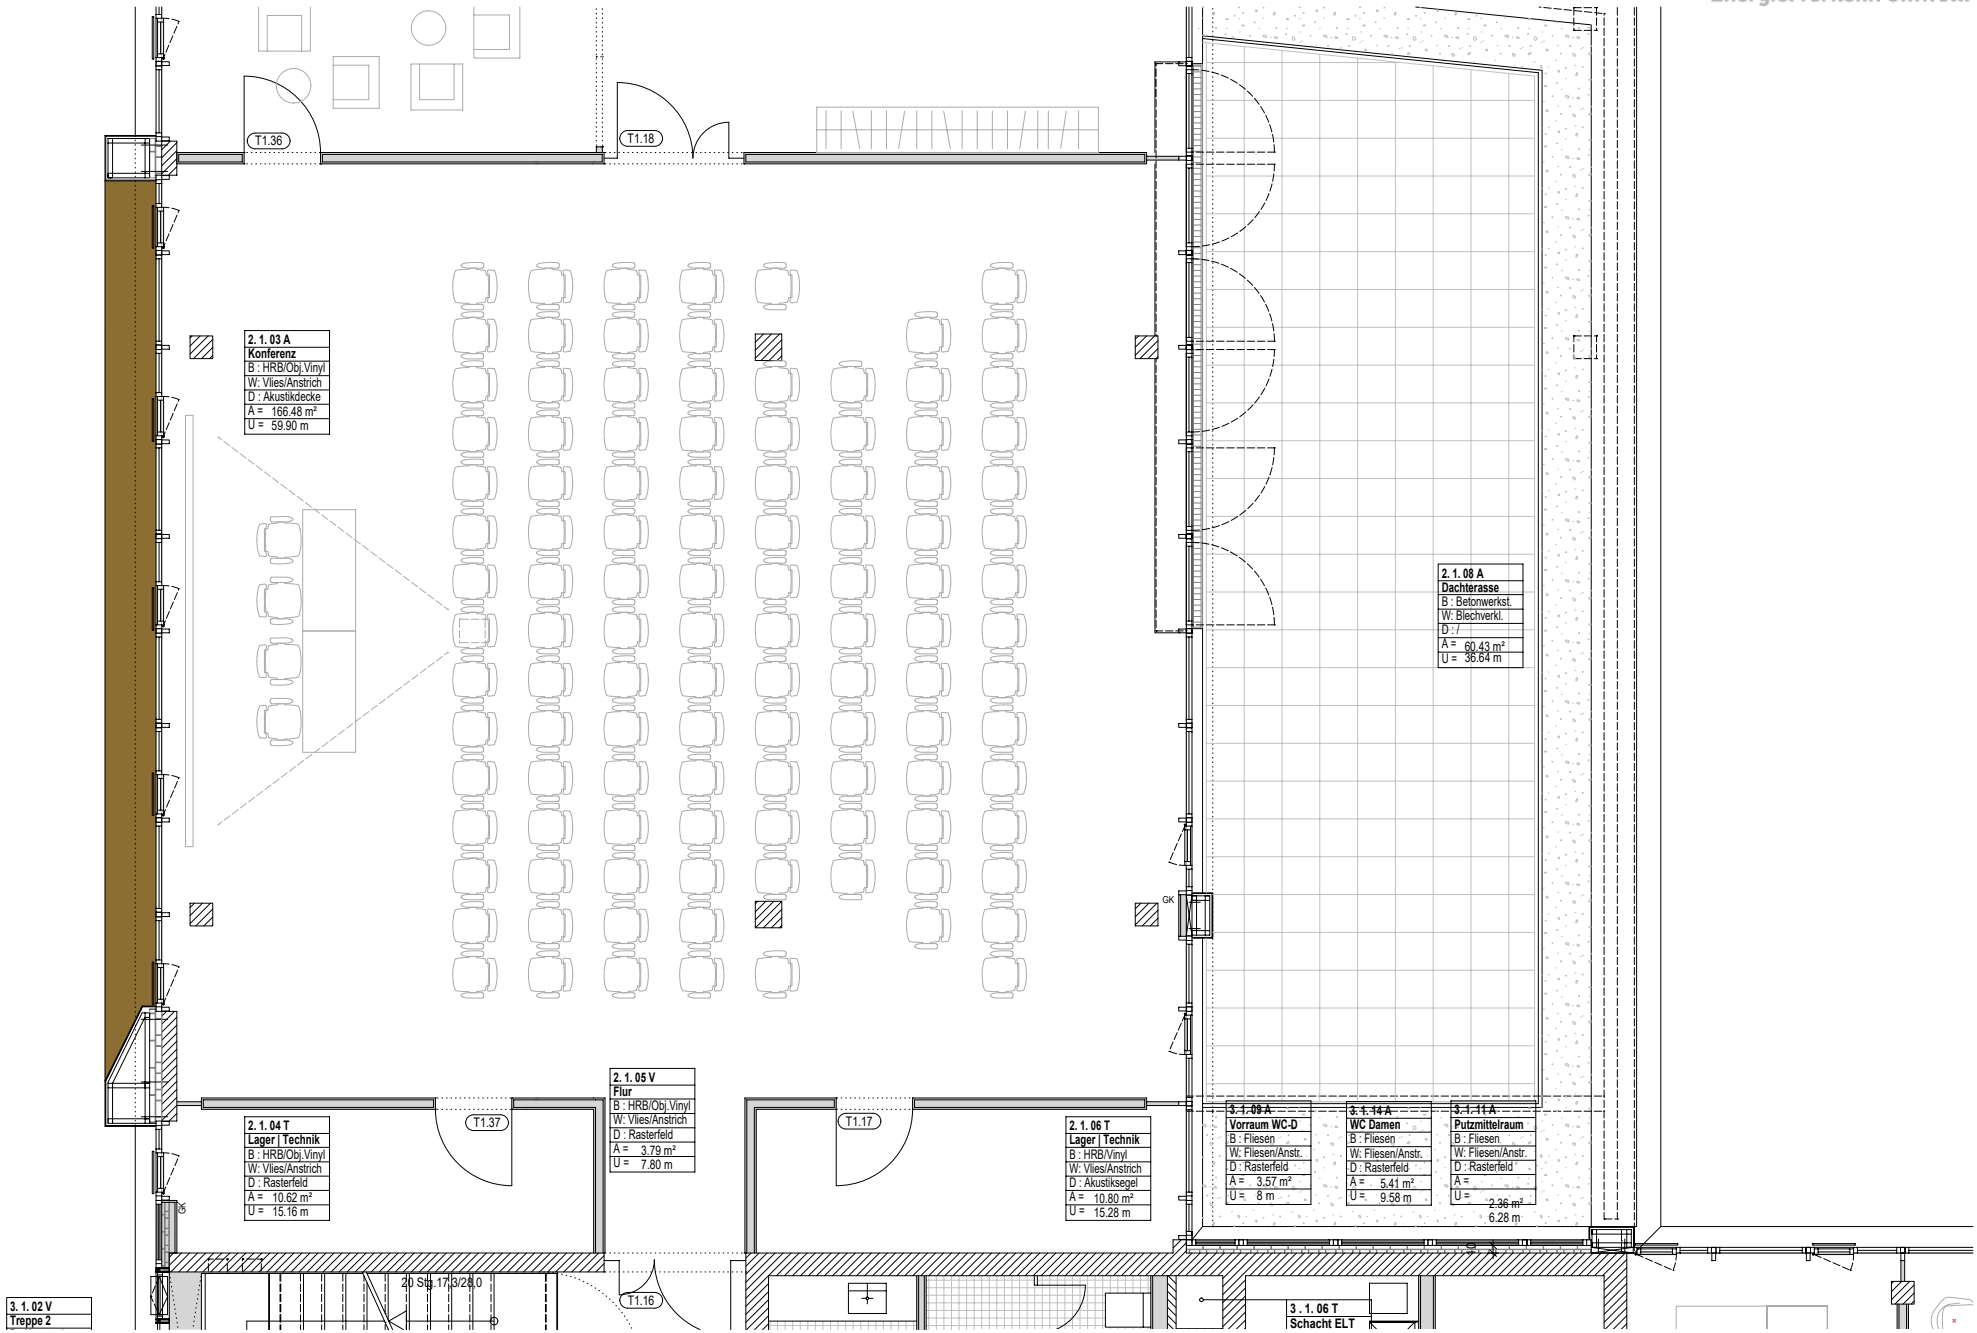

1 : 100

Projektname: IMG_070-09-001_Skyline Hill - Hubland, Q7 **24.08.2018**

STADTWERKE WÜRZBURG AG
Haugerring 5 , 97070 Würzburg

IH-MB Baumanagement / M. Büchner

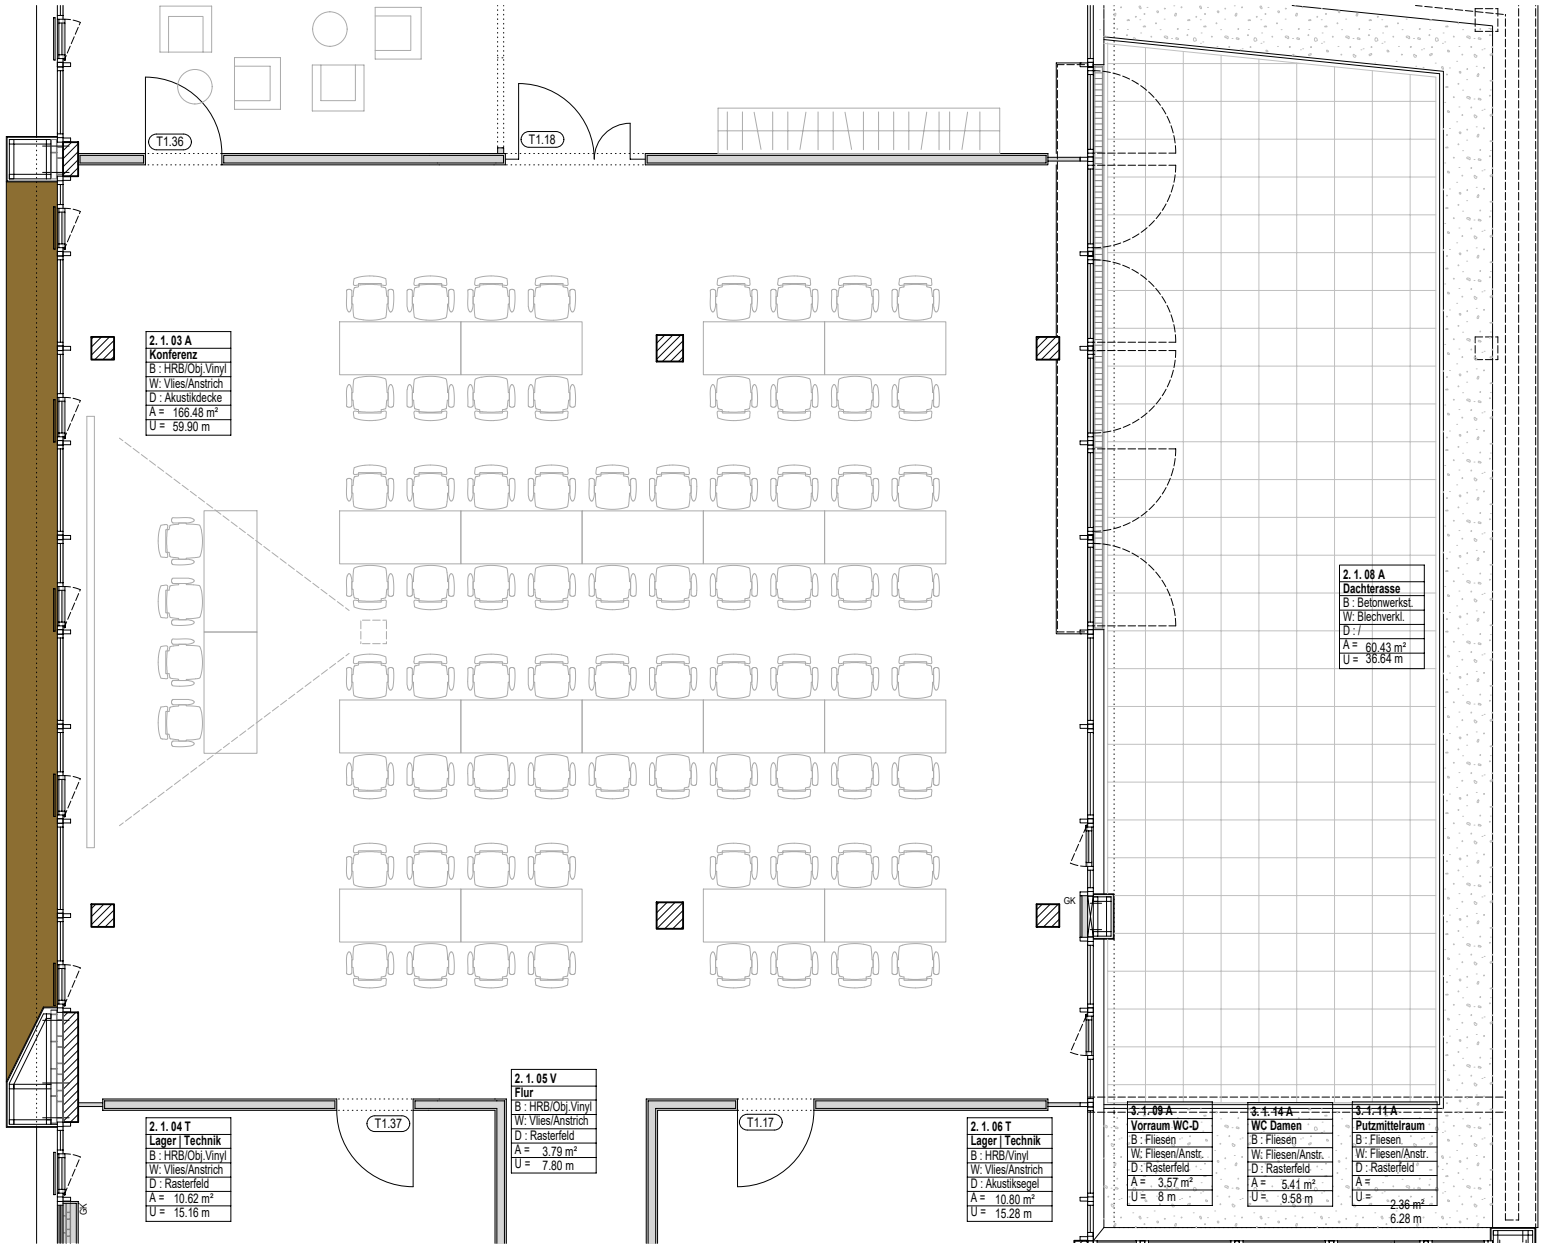

1 : 100

Projektname: IMG_070-09-001_Skyline Hill - Hubland, Q7 **06.09.2018**