


Bestuhlung Parkett (UG) - QUATSCH Comedy Club

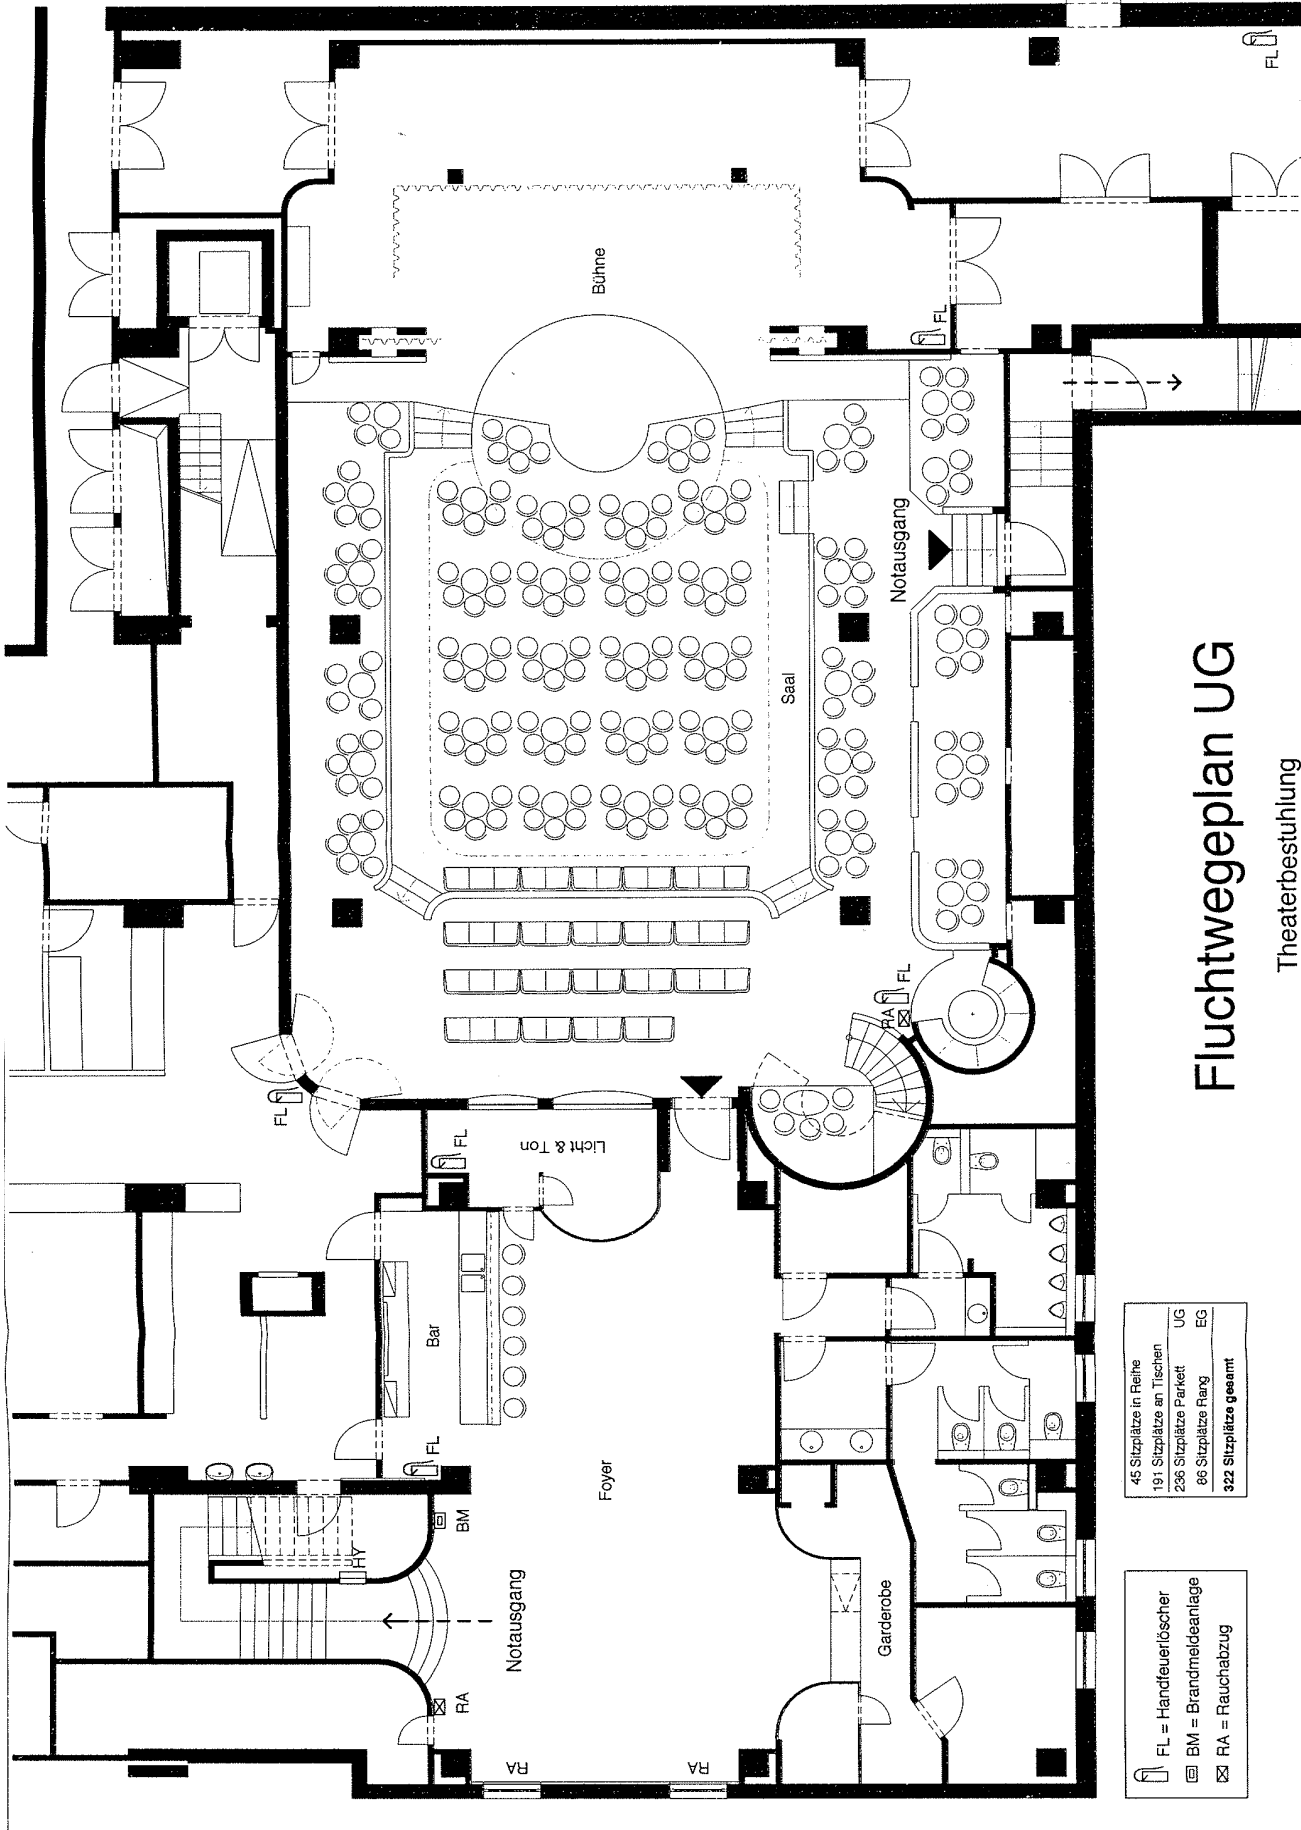

45 Sitzplätze in Reihe
 191 Sitzplätze an Tischen
 236 Sitzplätze Parkett UG
 86 Sitzplätze Rang EG
322 Sitzplätze gesamt

FL = Handfeuerlöscher
 BM = Brandmeldeanlage
 RA = Rauchabzug

Fluchtwegeplan UG

Theaterbestuhlung

Projekt:	Prinzessinnenstraße 1 10969 Berlin Tel.: 030 / 616 573 60 (70 Fax)	Kunde:	QCC Umbau und Sanierung Kleine Revue im Friedrichstadtpalast
Architekt:	Wahl und Bauer Architekten	Planungsart:	Bestuhlung/ Fluchtwege
Bauherr:	Serious Fun GmbH & Co KG	Maßstab:	M 1:100
Standort:	Reichardtstr. 6 10117 Berlin	Projekt-Nr.:	FW-01
Blatt-Nr.:		Blatt-Nr.:	420 / 297 mm
Blatt-Nr.:		Blatt-Nr.:	mb
Blatt-Nr.:		Blatt-Nr.:	la
Blatt-Nr.:		Blatt-Nr.:	08.10.0