


Bestuhlung Rang (EG) - QUATSCH Comedy Club

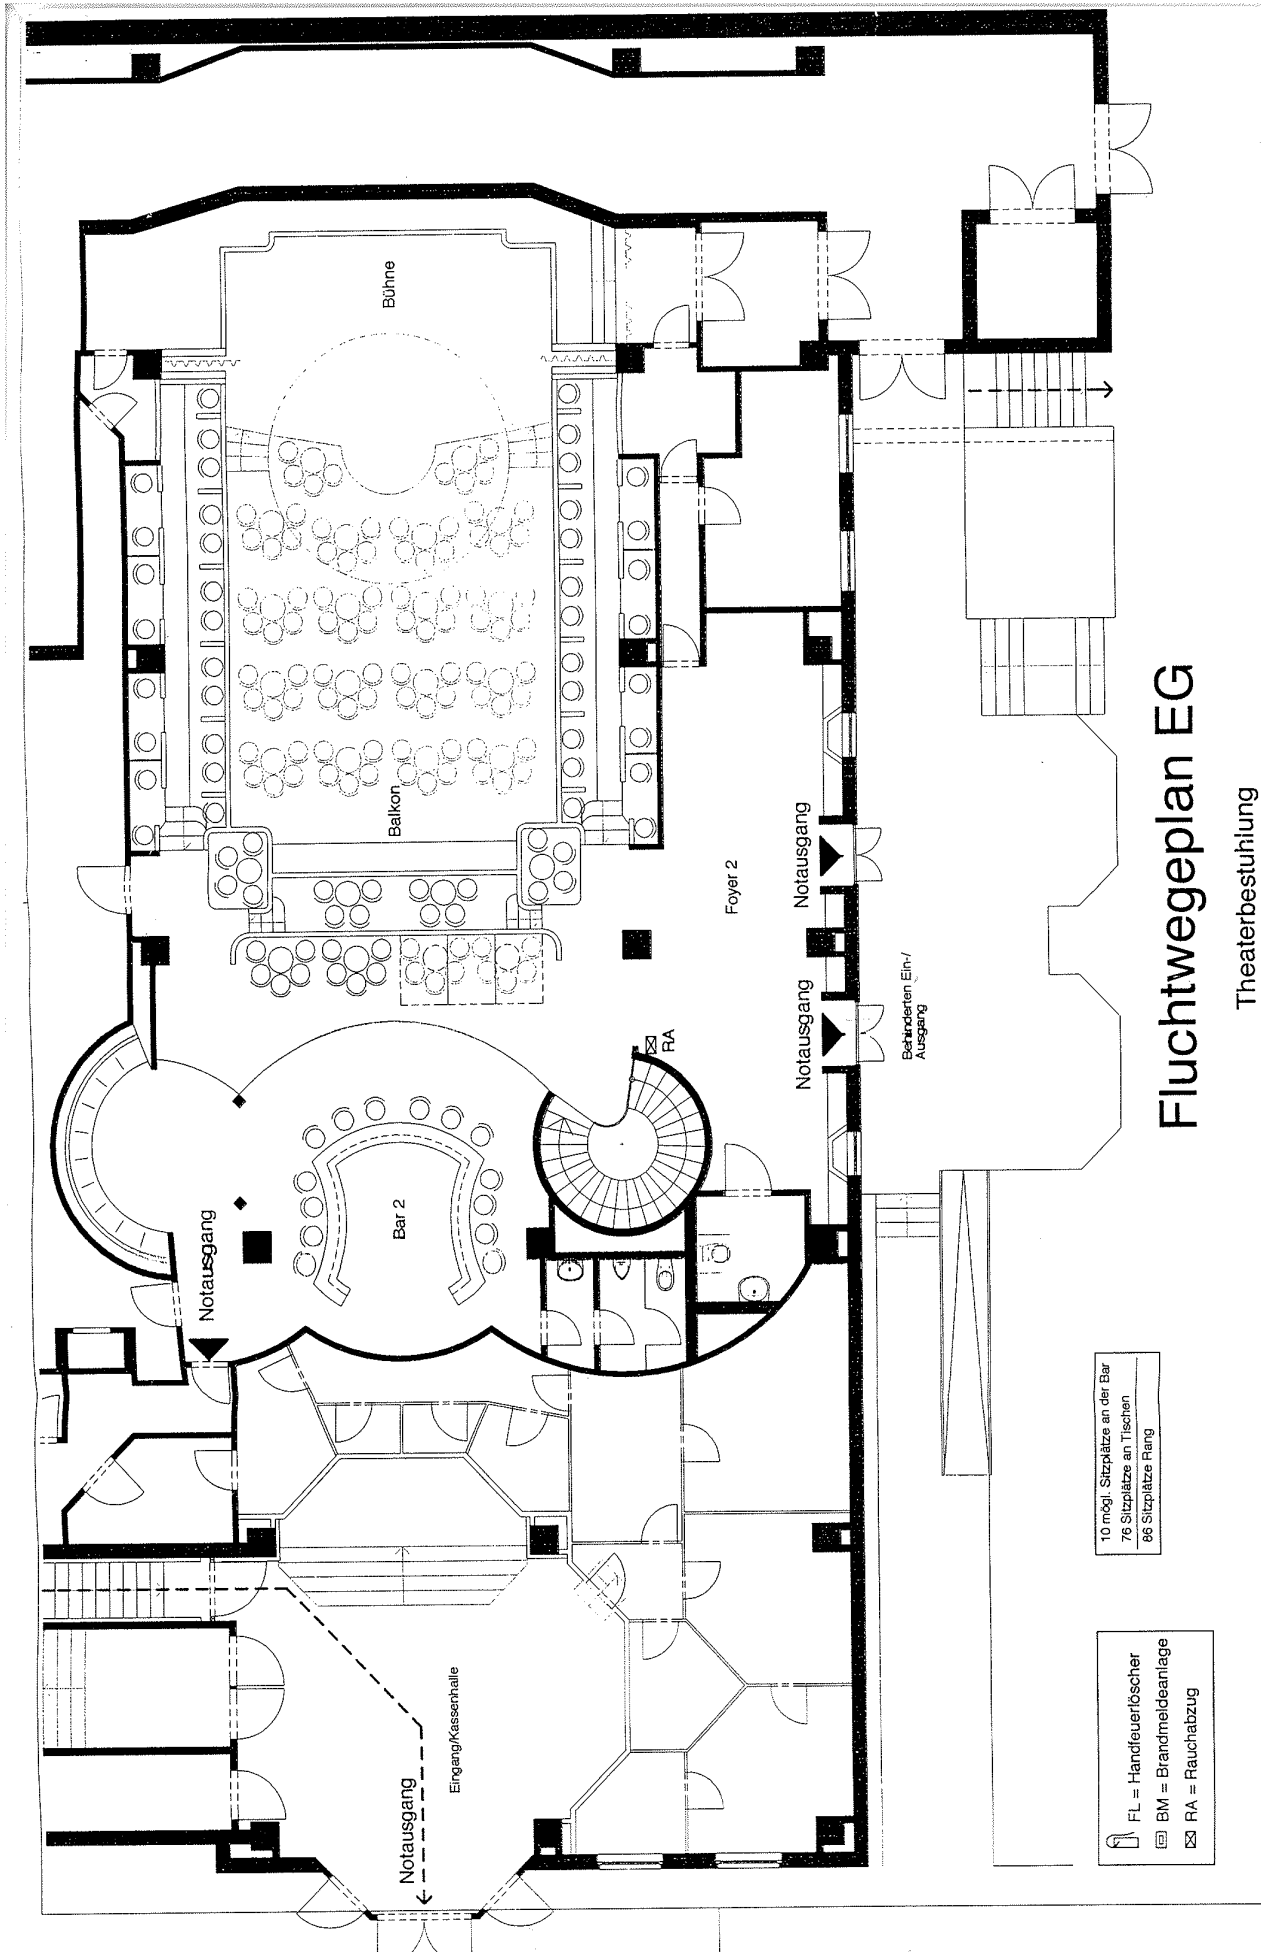

10 mögl. Sitzplätze an der Bar
 76 Sitzplätze an Tischen
 86 Sitzplätze Rang

FL = Handfeuerlöscher
 BM = Brandmeldeanlage
 RA = Rauchabzug

Fluchtwegeplan EG

Theaterbestuhlung

Architekt	Wahl und Bauer Architekten	Projekt	Prinzessinnenstraße 1 10969 Berlin Tel.: 030 / 616 573 60 (7/0 Fax)	Gepl.:	mb	Gepl. Nr.:	03.10.
Bauherr:	Serious Fun GmbH & Co KG	Projekt:	Umbau und Sanierung Kleine Revue im Friedrichstadtpalast	Planungsphase:	Bestuhlung/ Fluchtwege	Planungsphase:	420 / 297 mm
Maßstab:	M 1:100	Blatt:	FW-0	Blatt:		Blatt:	