


Bühne Vorderansicht - QUATSCH Comedy Club

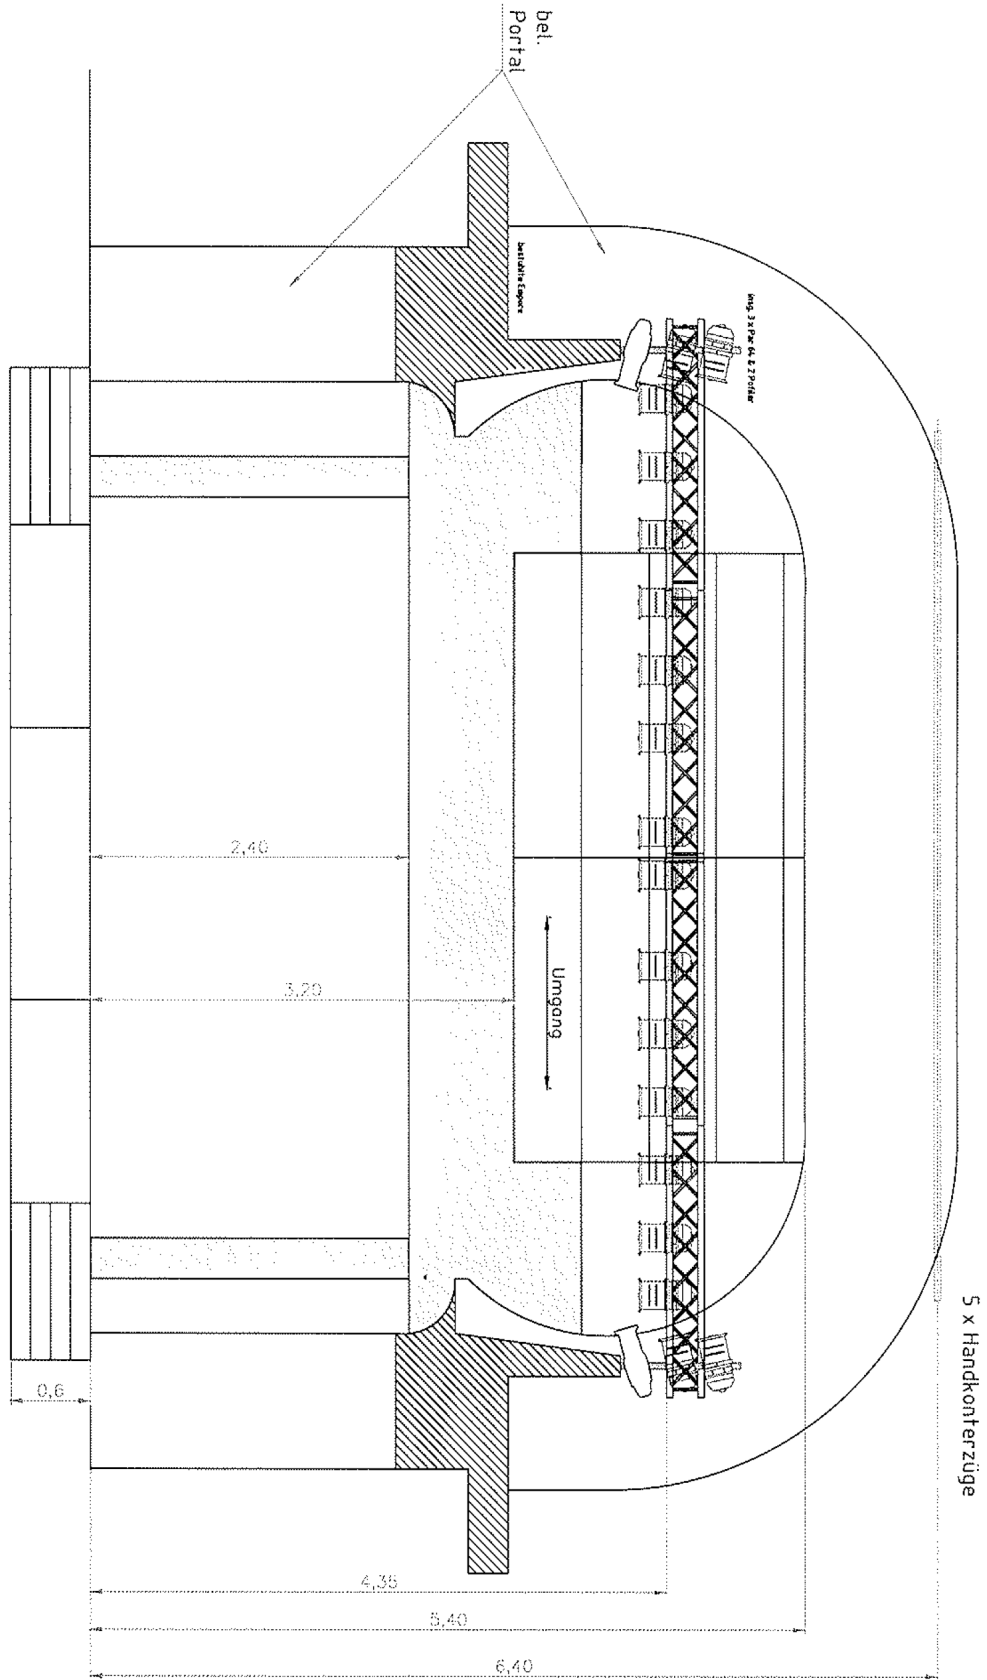

Quatsch Comedy Club - Berlin Schreyerhofstraße 6 / 10119 Berlin	Projekt: 10112009 - Theater / Schauspiel GdG	Vorderansicht	Maßstab: 1:25
Alle Maße sind im Bau zu prüfen!		ISO A2	