


Grundriss mit Maßen Parkett (UG) – QUATSCH Comedy Club

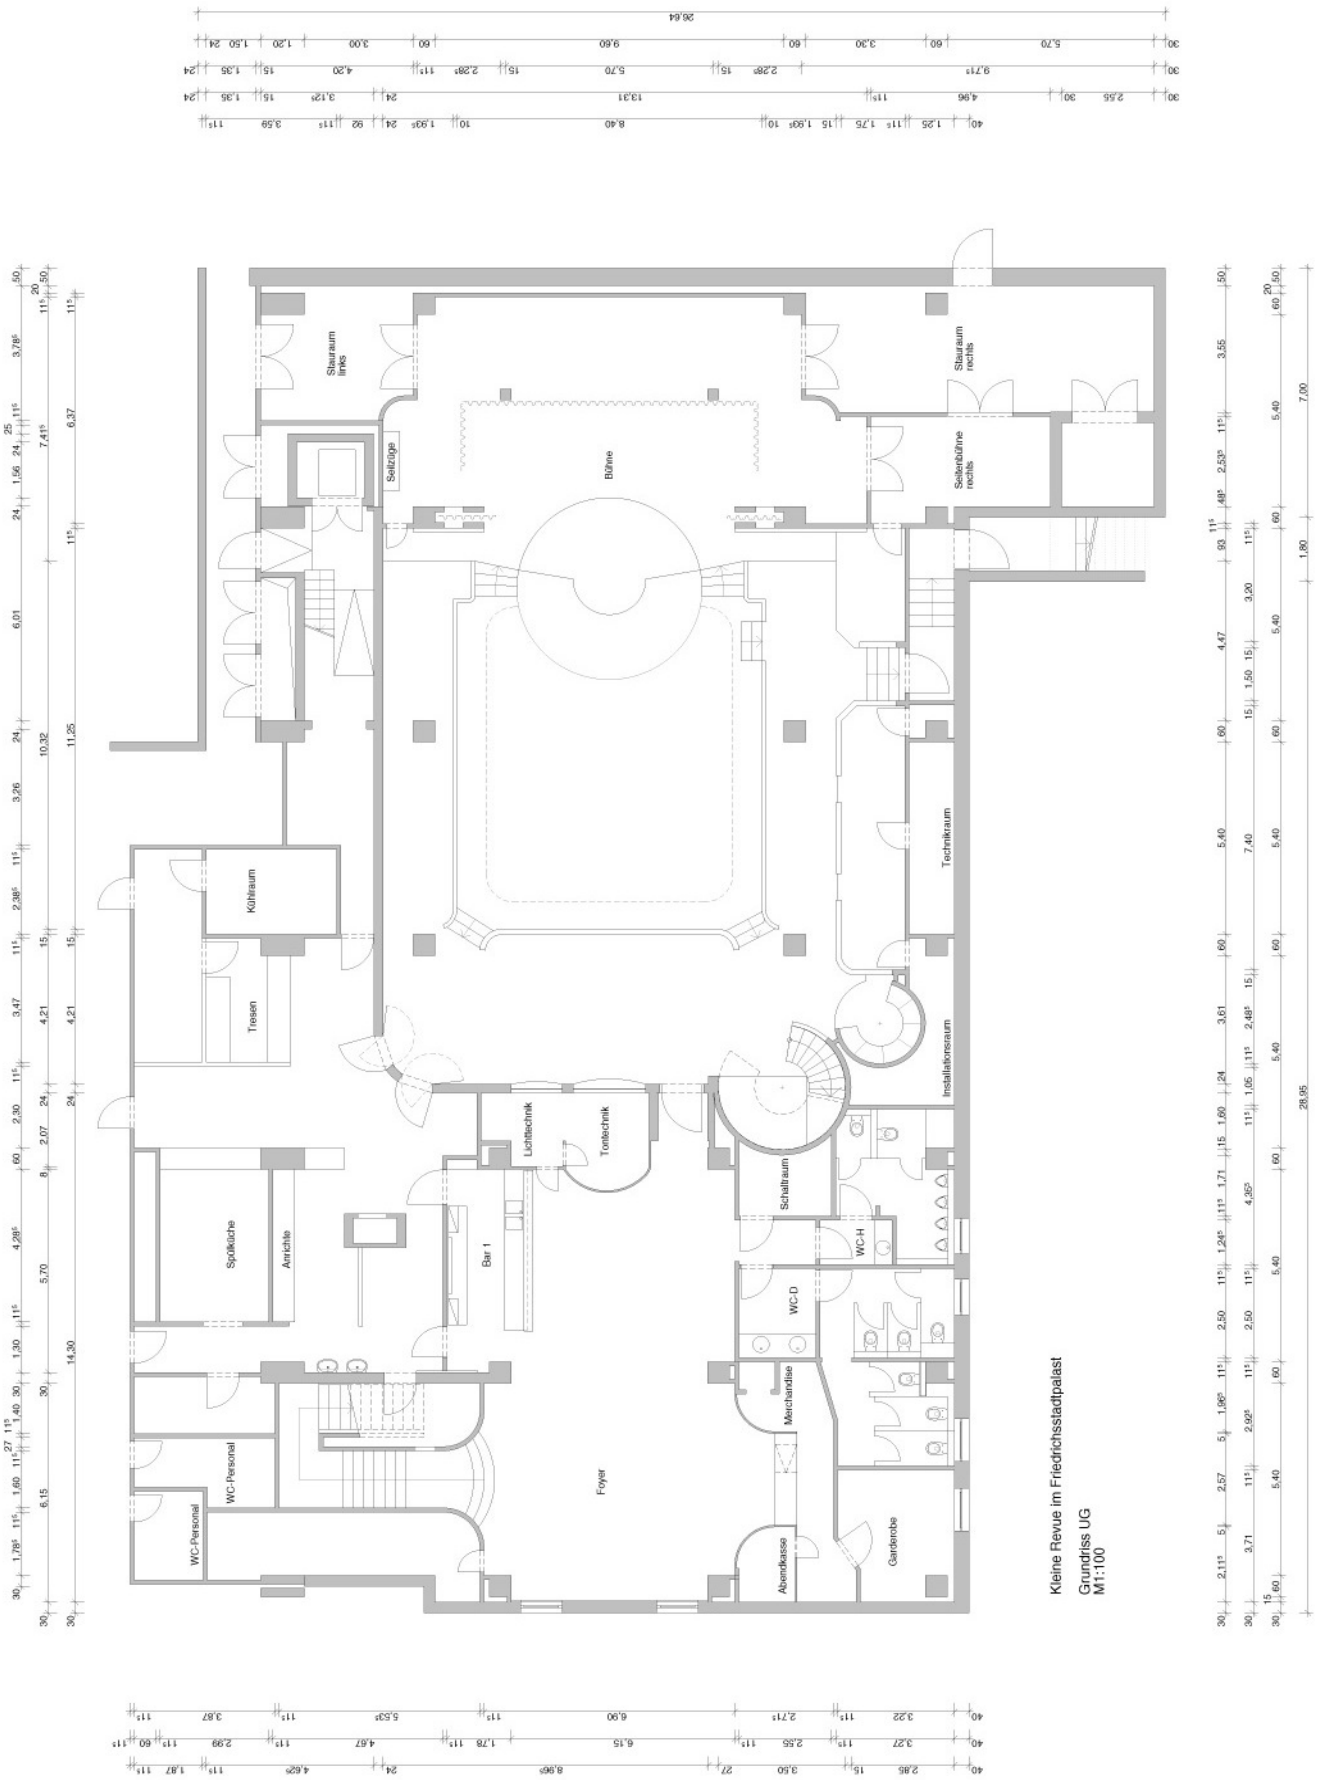

Kleine Revue im Friedrichstadtpalast
Grundriss UG
M1:100