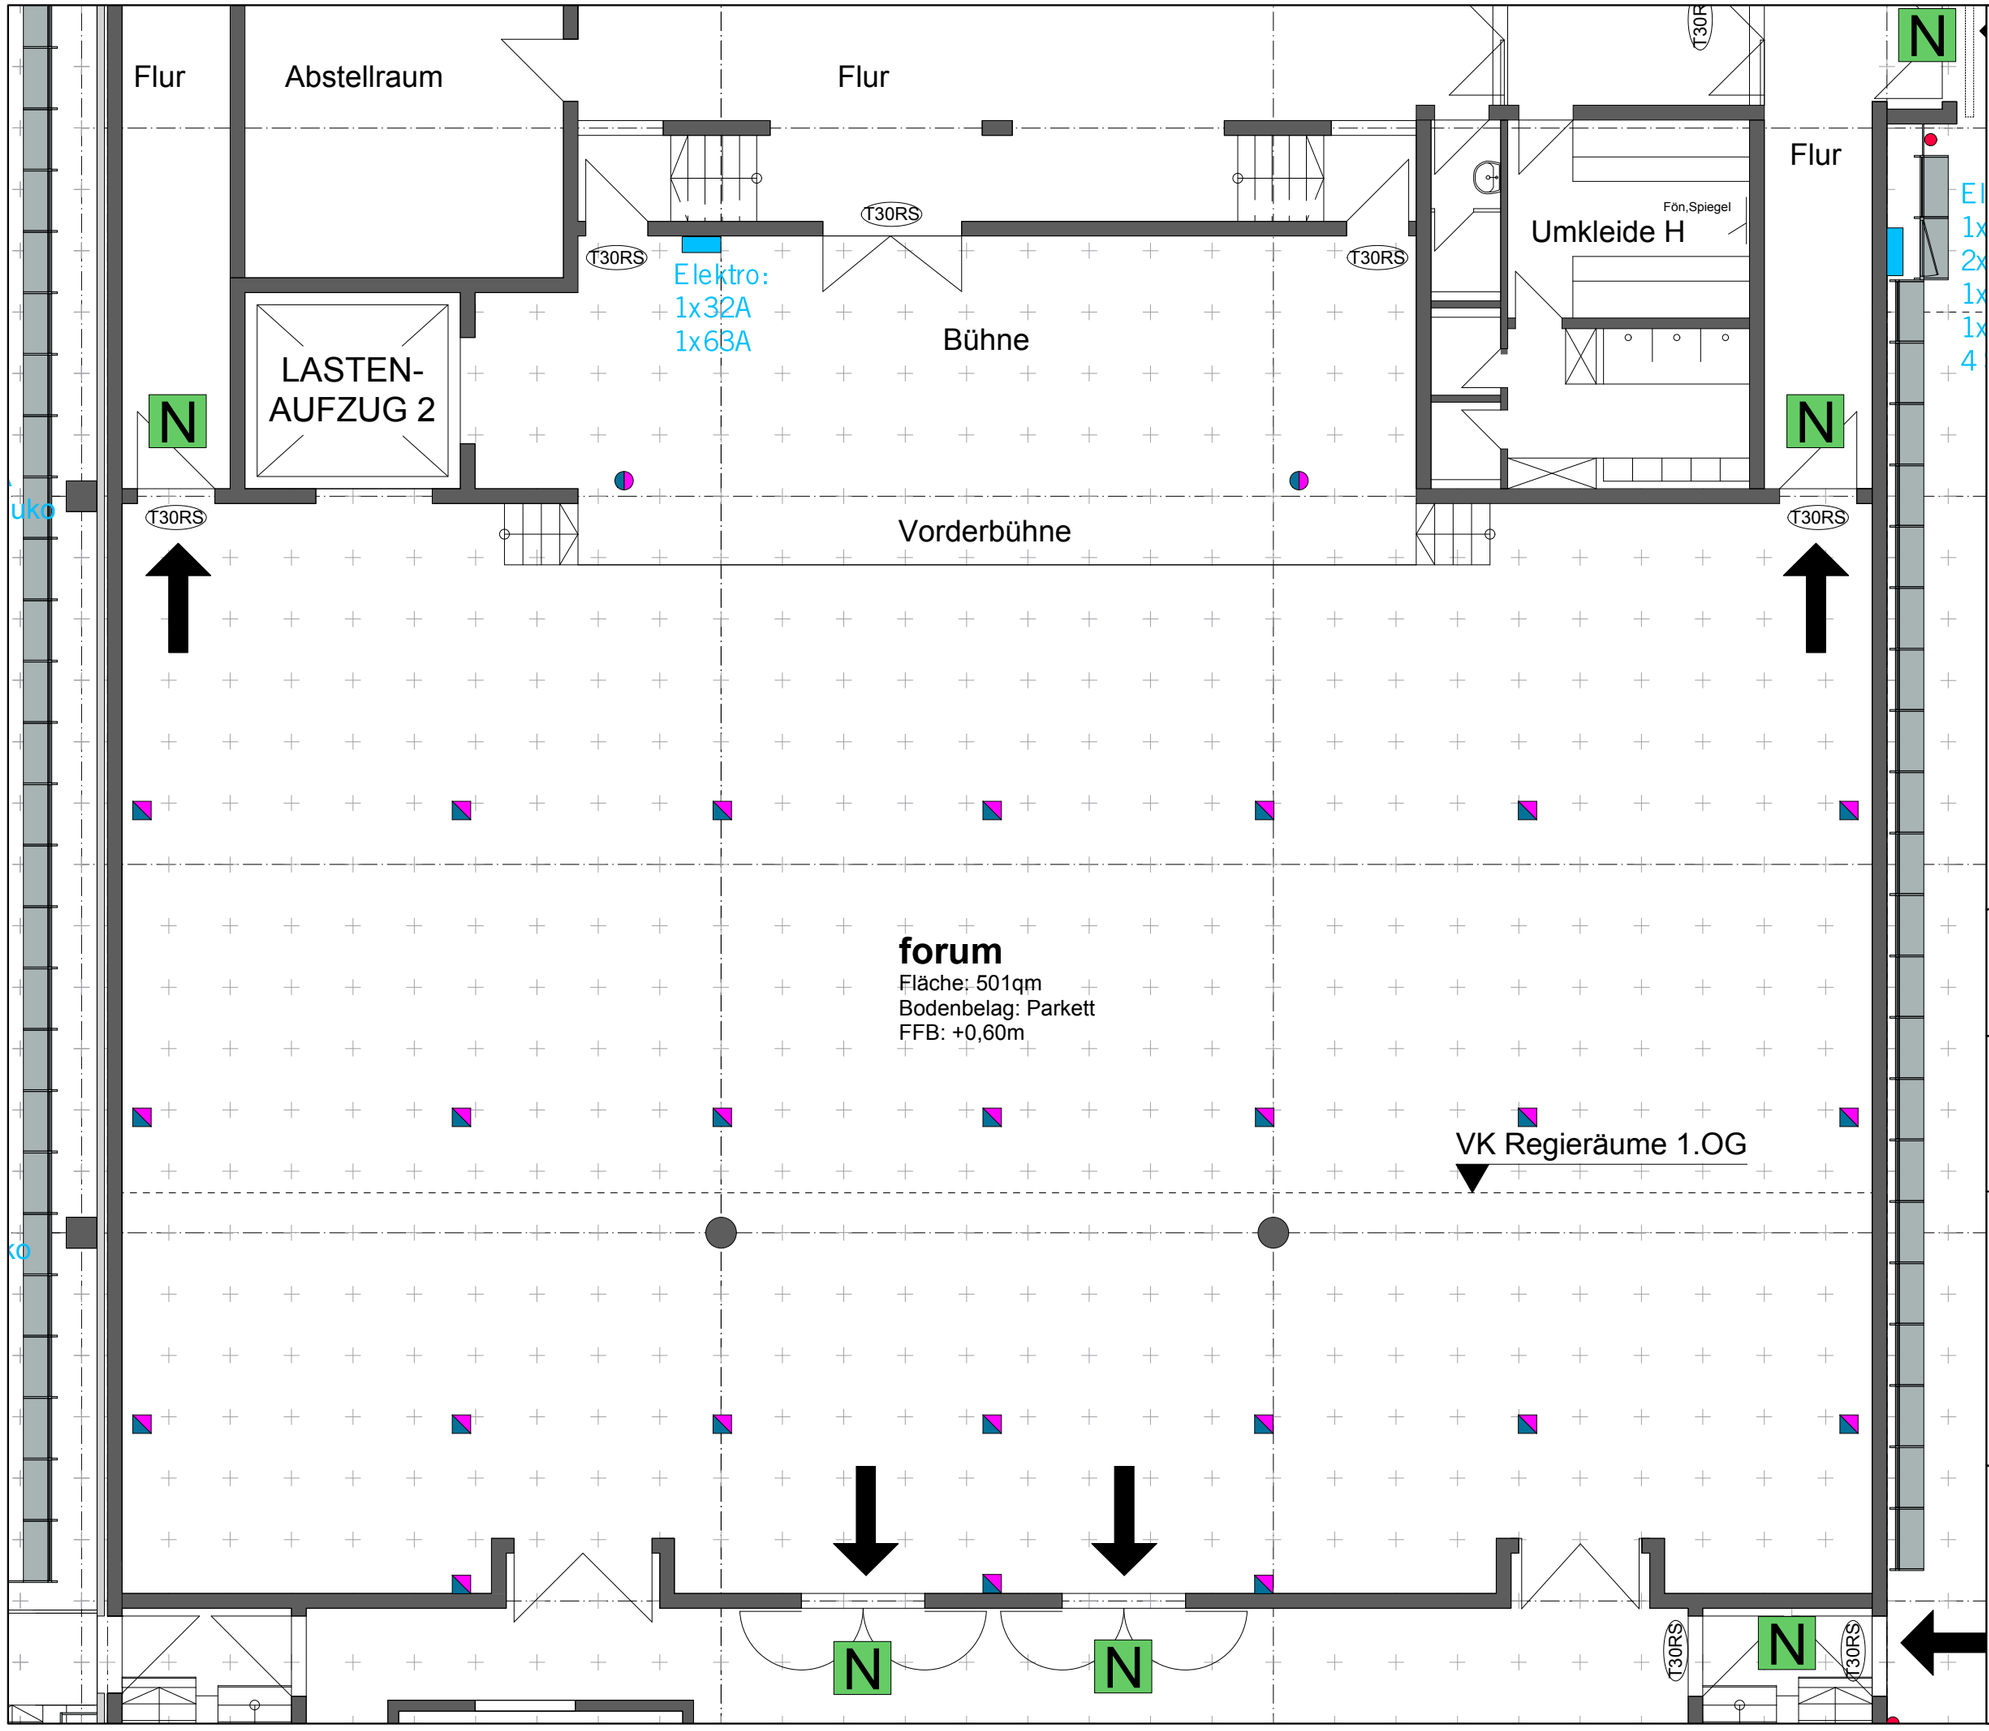

Legende

Raster 1m x 1m

Notausgang

Feuerlöscher

Bodentanks: Telekom | Strom
2x Schuko B16A/nicht bestückt

FB-Dose Bühne: nach Bedarf

Stützen

Gorka Stuhl gepolstert (1200) Einsatz: .....Stk	53 / 60	108,1 / 60
Gorka Stuhl ungepolstert (500) Einsatz: .....Stk	53 / 60	108,1 / 60
Hiller/Logochair 195 (1000) Einsatz: .....Stk	49,2 / 55	100,4 / 55
Mietmöbel Klappstuhl (900) Einsatz: .....Stk	44 / 52	94 / 52
Messetische 60 x 120cm (500) Einsatz: .....Stk		
Tische, Orgatech 70 x 120cm Einsatz: .....Stk		
SABU-Tische 75 x 160cm Einsatz: .....Stk		
Galatische Ø 170cm (59) Einsatz: .....Stk		
Galatische, Orgatech Ø 160cm Einsatz: .....Stk		
Messewände | Spacewalls feststehend/fahrbar: B 1,03m x T 0,46m x H 2,80m	Bestand	Ergänzung / Fahrbar
feste Stellwände o. Fußplatte B 1,03m x T 0,06m x H 2,80m	Bestand	
Messewände | Spacewalls fahrbar: B 1,03m x T 0,86m x H 2,80m	3m	2m / 1m
Messewände | Spacewalls fahrbar: B 1,03m x T 0,86m x H 2,50m	3m	2m / 1m

Veranstalter
INTERSPORT Deutschland eG
Wannenäcker Straße 50
74078 Heilbronn
T 07131. 28 8 -0
F 07131. 21 25 7

Architekt
Freie Architekten + Ingenieure Marohn BDA
Herbsthalde 17
70197 Stuttgart
T 0711. 65 89 5-0
F 0711. 65 89 5-5
E gustav.marohn@marohn-architekten.de

Innenraumplanung
ARCHITEKTURPRODUKTE
Claudia Radinger
Kepler Straße 42
68165 Mannheim
T 0621.43 73 43 20
F 0621.43 73 43 21
E info@architekturprodukte.de

redblue

forum E2 (EG)

Grundriss Bestand

gefertigt: CR 03.07.2014

M 1 : 100 Format: A3

Für die Richtigkeit der Angaben wird keine Gewähr übernommen. Alle Maße und Angaben sind vor Ort zu prüfen!