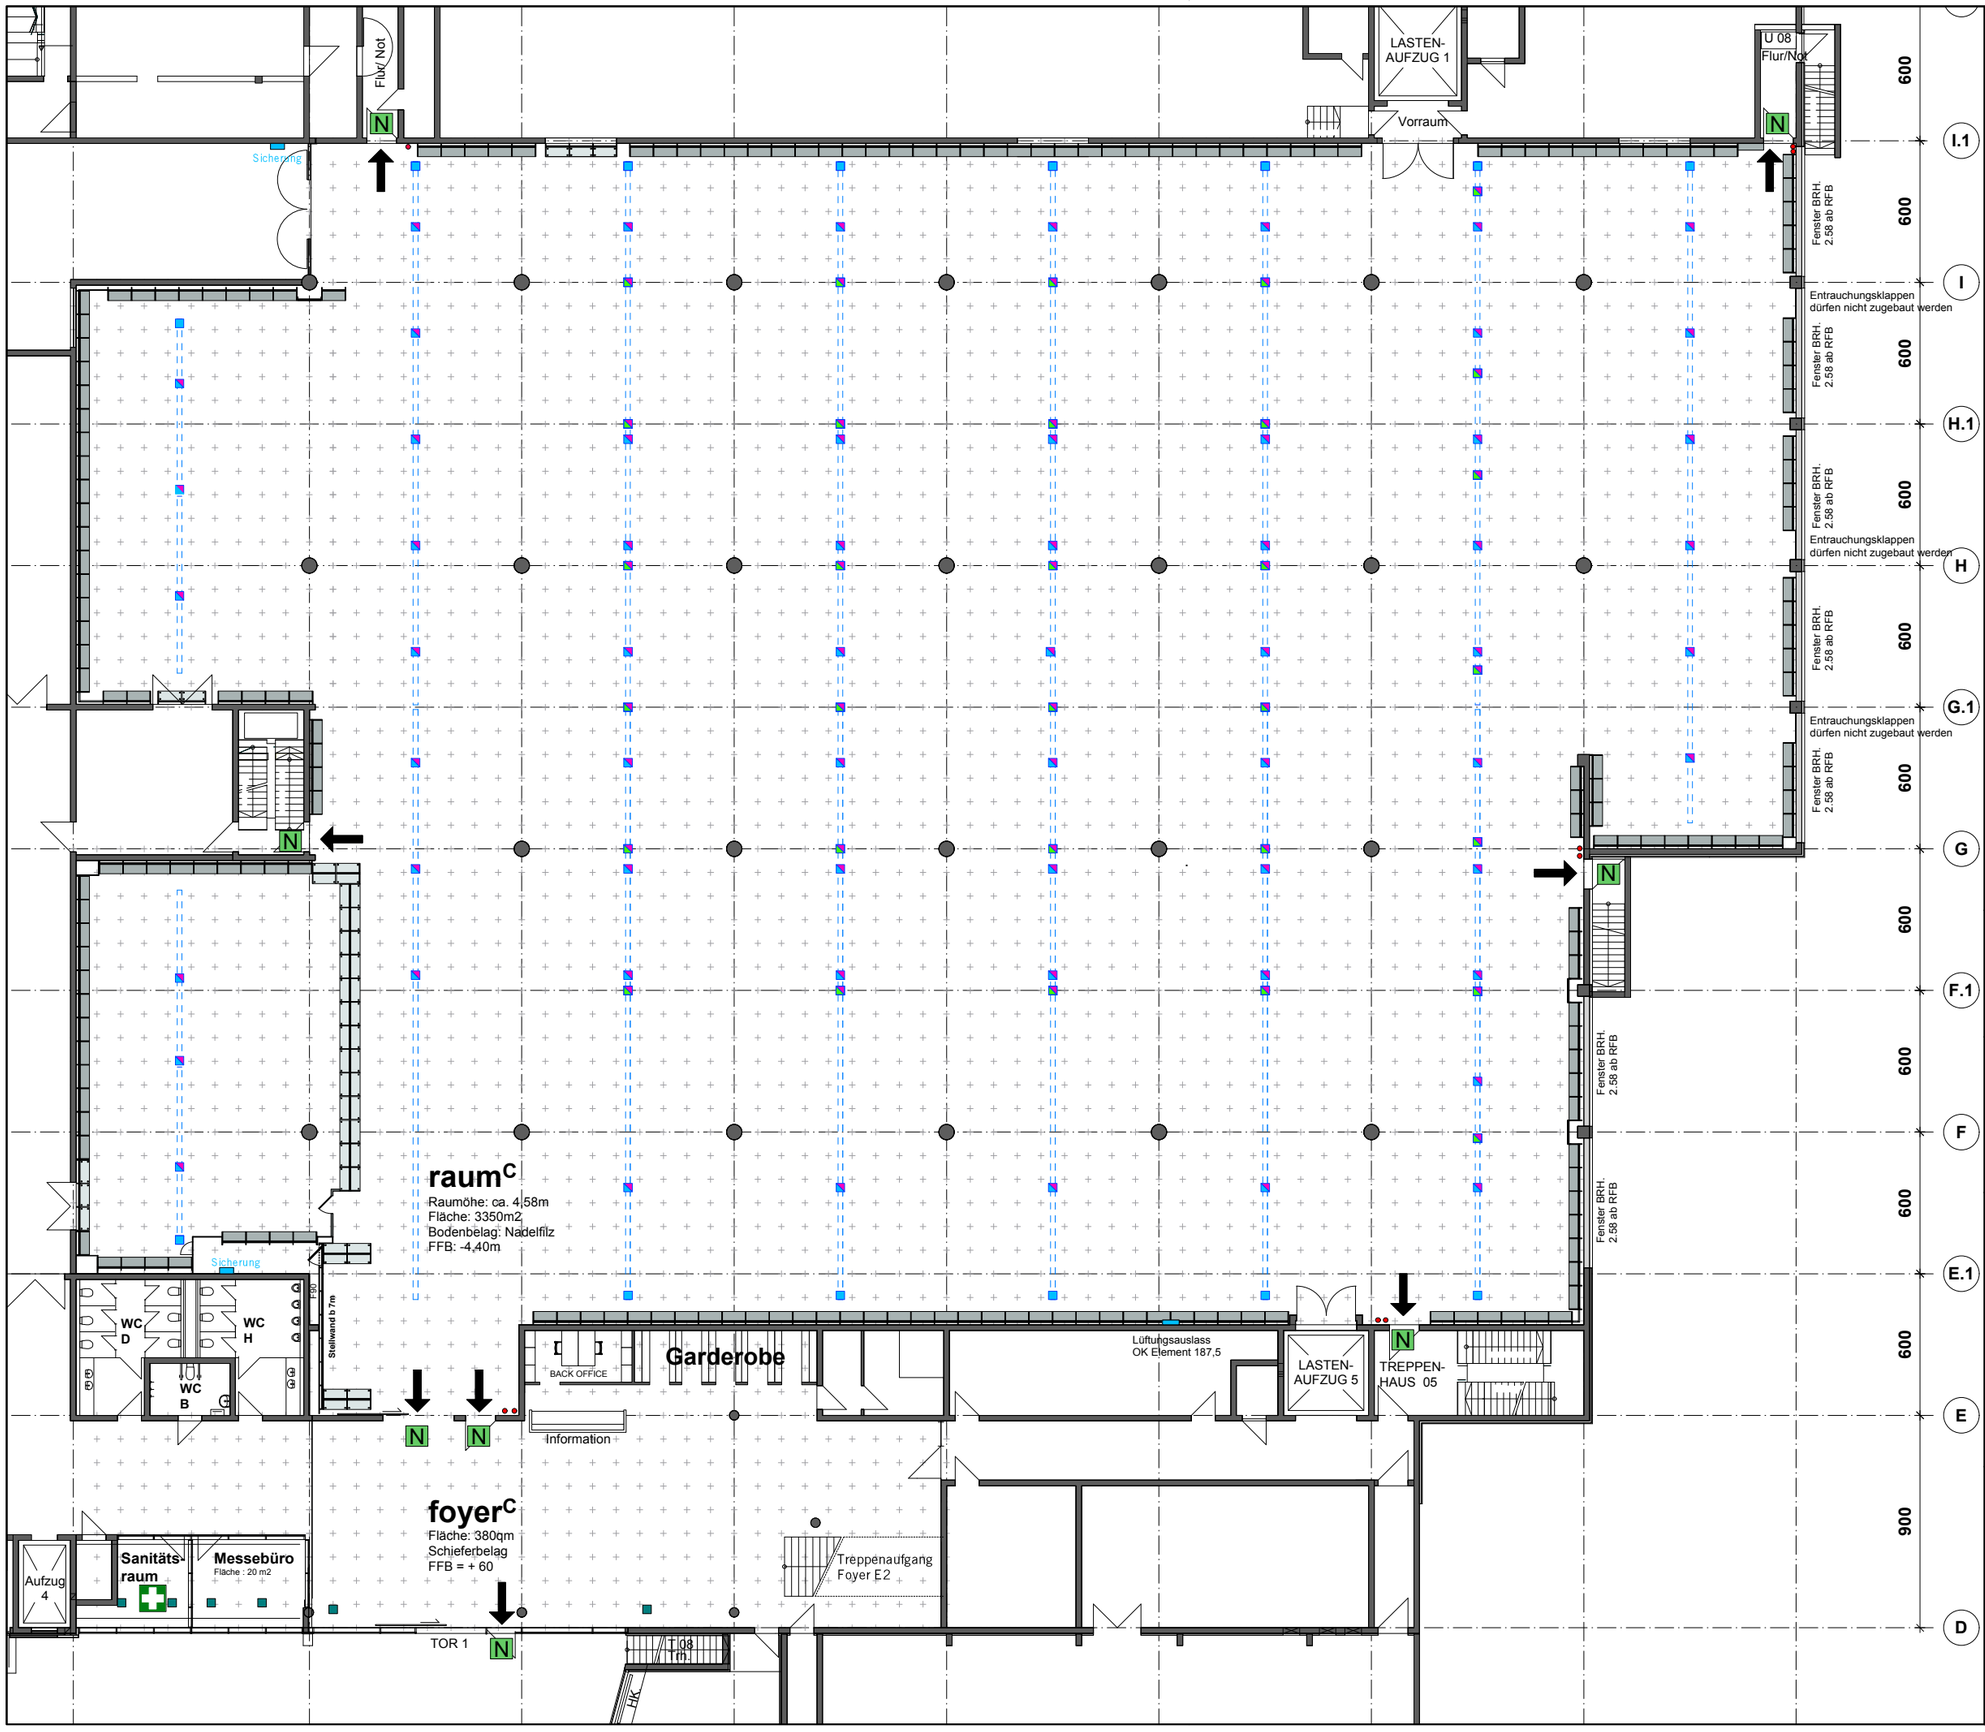

Legende

Raster 1m x 1m

Notausgang/Zugänge freihalten!

Feuerlöscher

Laufschiene mit Schukos unter der Decke

> Einspeisekasten

> Abgangskasten, 2x Schuko B16A

> Abgangskasten für Inbetondosen; 3 x Leitungs-schutzschalter für B16A

KEINE BODENTANKS VORH!

Sanitätsraum

Hallenstützen Stahlbeton 65cm

Messewände | Spacewalls feststehend/fahrbar: B 1,03m x T 0,46m x H 2,80m — Bestand Ergänzung Fahrbar

feste Stellwände o. Fußplatte B 1,03m x T 0,06m x H 2,80m — Bestand

Messewände | Spacewalls fahrbar: B 1,03m x T 0,86m x H 2,80m — 3m 2m 1m

Messewände | Spacewalls fahrbar: B 1,03m x T 0,86m x H 2,50m — 3m 2m 1m

Veranstalter
INTERSPORT Deutschland eG
Wannenäcker Straße 50
74078 Heilbronn
T 07131. 28 8 -0
F 07131. 21 25 7

Architekt
Freie Architekten + Ingenieure Marohn BDA
Herbsthalde 17
70197 Stuttgart
T 0711. 65 89 5-0
F 0711. 65 89 5-5
E gustav.marohn@marohn-architekten.de

Innenraumplanung
ARCHITEKTURPRODUKTE
Claudia Radinger
Kepler Straße 42
68165 Mannheim
T 0621.43 73 43 20
F 0621.43 73 43 21
E info@architekturprodukte.de

redblue

raumC | foyerC E1 (UG)

Grundriss Bestand

gefertigt: CR 03.07.2014

M 1 : 260 Format: A3

Für die Richtigkeit der Angaben wird keine Gewähr übernommen. Alle Maße und Angaben sind vor Ort zu prüfen!