


ALTER STAHLBAU

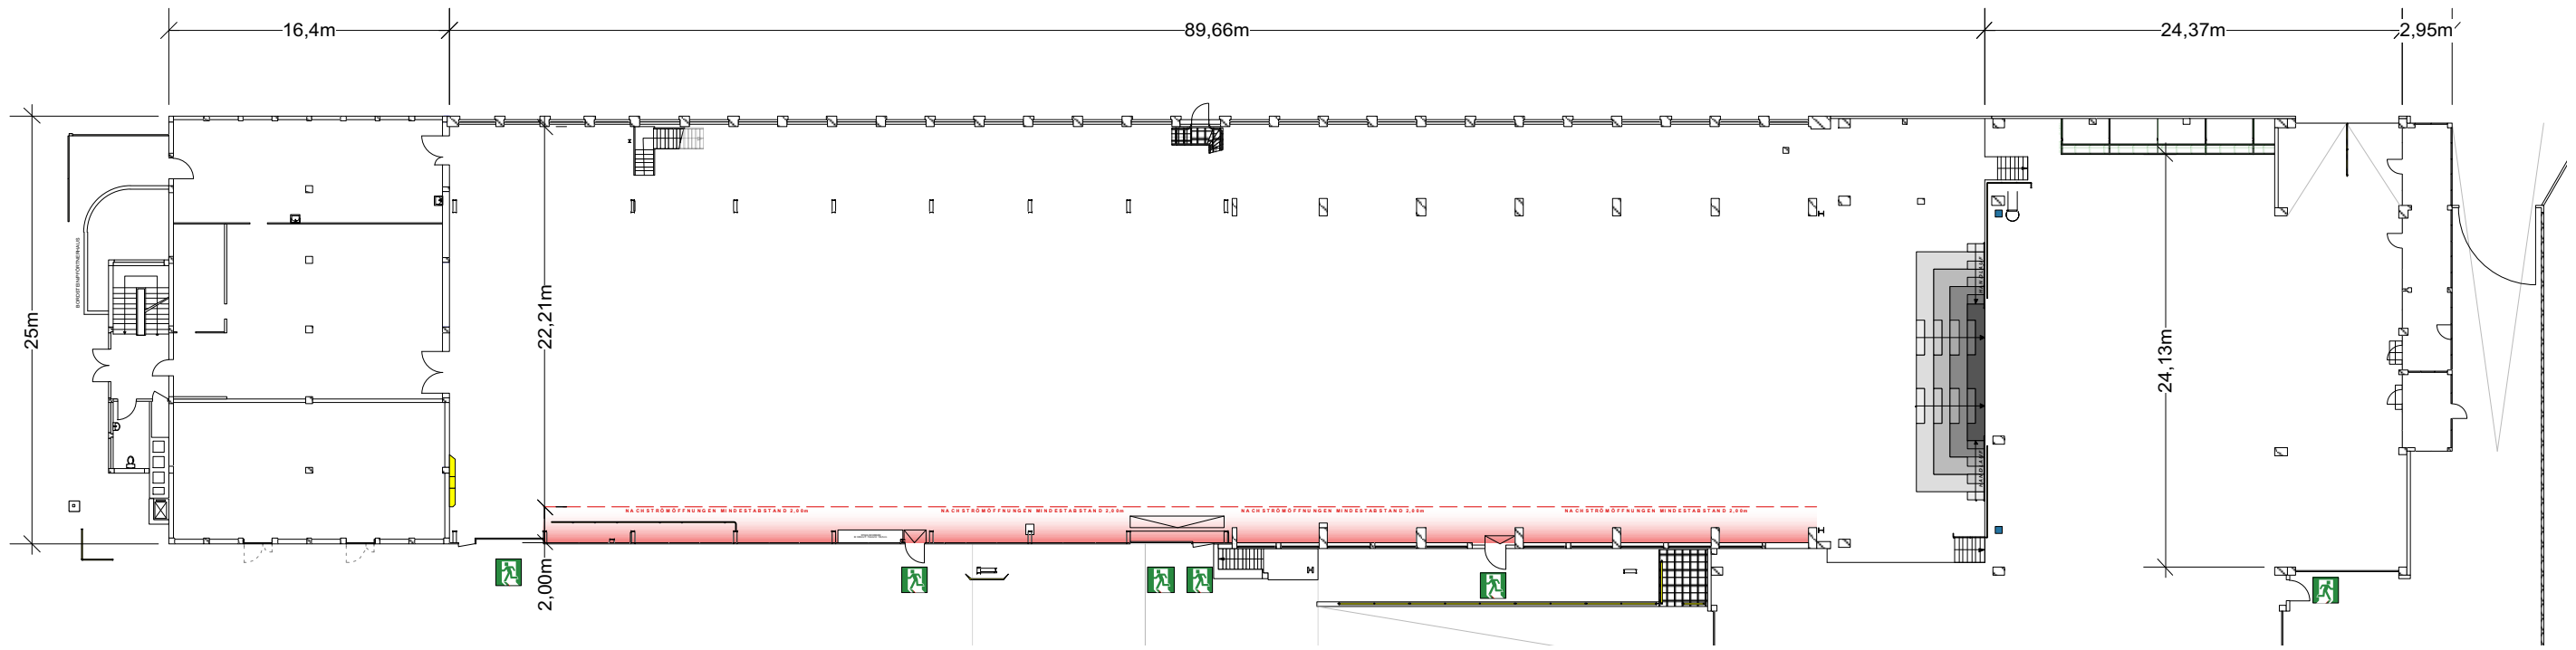

VORABZUG. ALLE MAßE SIND VOR ORT ZU PRÜFEN!