


# NEUER STAHLBAU

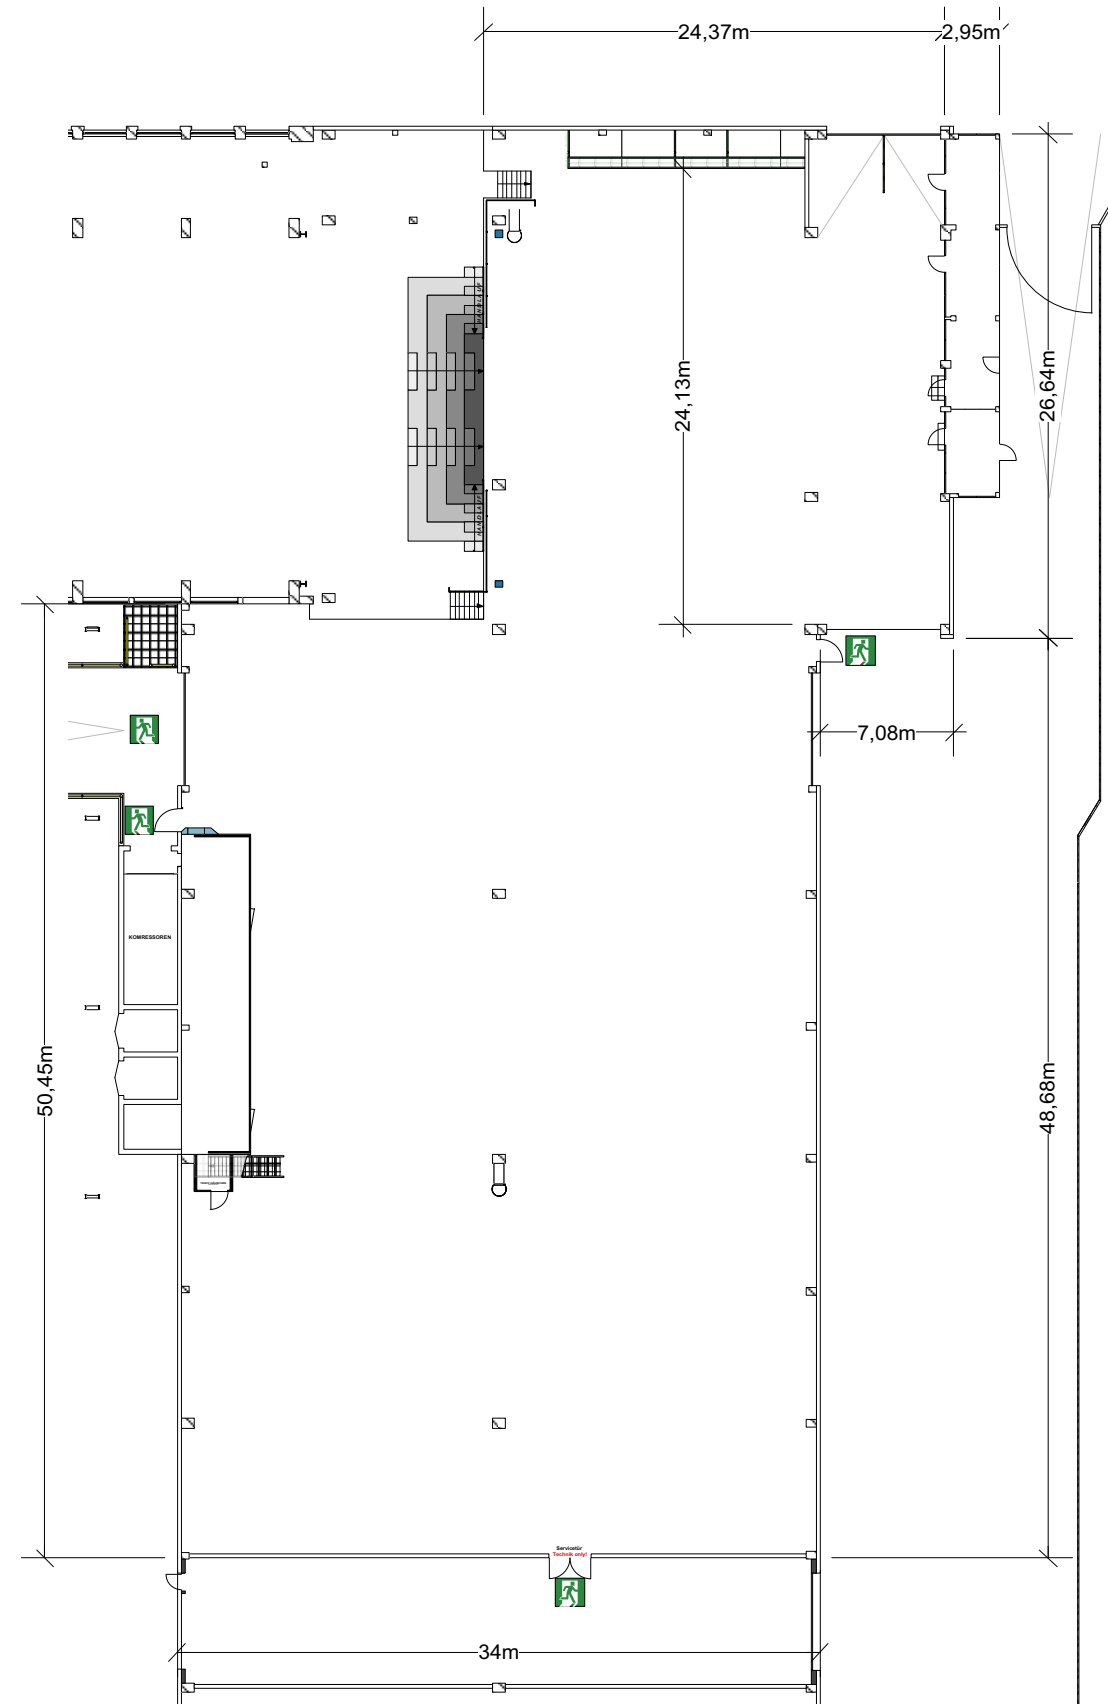

VORABZUG. ALLE MAßE SIND VOR ORT ZU PRÜFEN!

<b>Kunde</b>	X	<b>Ort</b>	Offenbach, Fredenhagen
<b>Projekt</b>	Fredenhagen	<b>Inhalt</b>	Neuer Stahlbau, Grundriss - DIMS
<b>Proj. Leiter</b>	Kranz/Giacomucci	<b>Bearbeiter</b>	CA
<b>Projekt #</b>		<b>Datum</b>	08.07.2016
		<b>Maßstab</b>	1:400
		<b>Seite</b>	1
		<b>Blattform</b>	A3