


0,5 2 3 4 5m

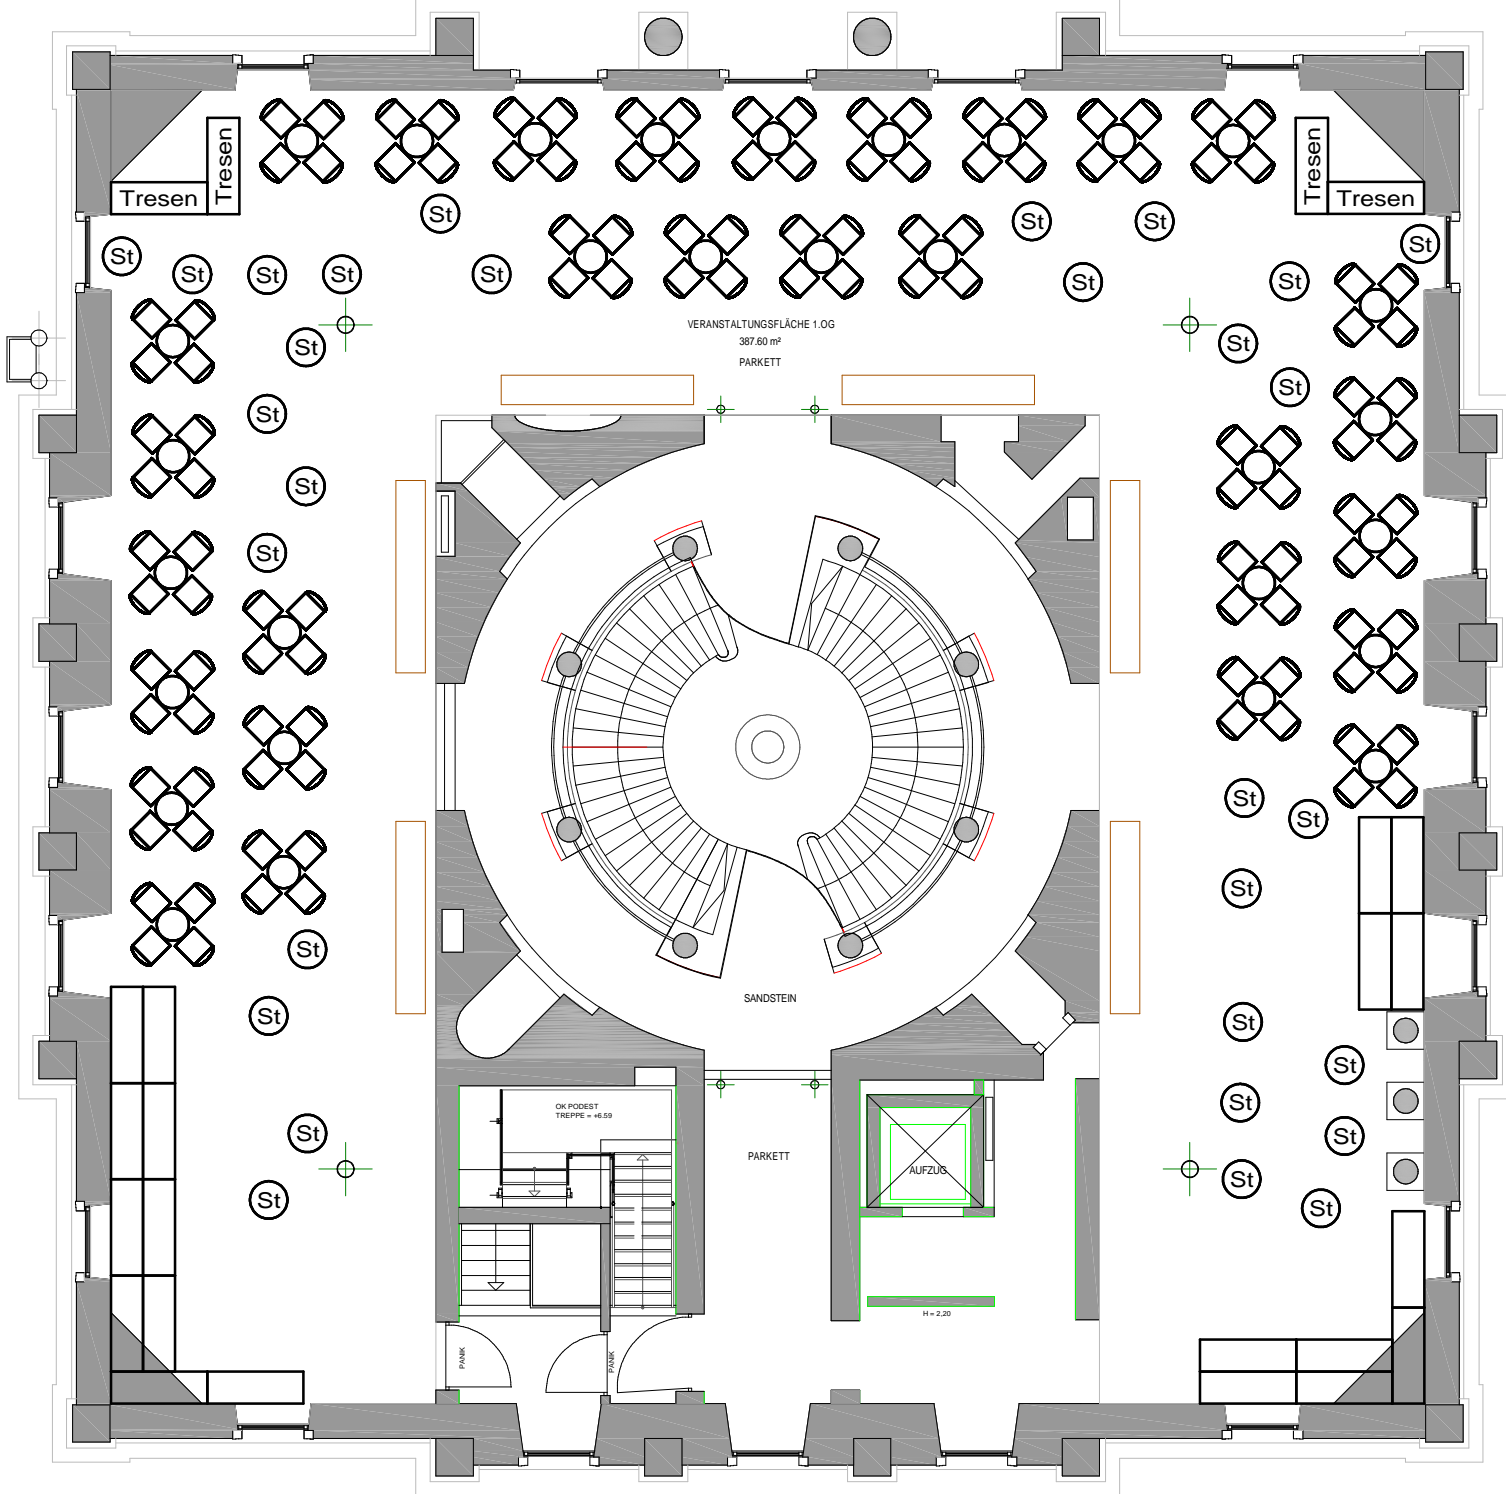

LEGENDE

genutzte Fläche
Obergeschoss:
387,60 m²

davon "bebaute Flächen":

4 x Tresenelement a 1,08 m²
= 4,32 m²

20 x Tisch (Buffett) a 1,08 m²
= 21,60 m²

30 x Bistrogarnitur a 2,56 m²
= 76,80 m²


30 x Stehtisch a 0,39 m²
= 11,70 m²

Summe "bebaute Flächen":
= 114,42 m²

Verbleibende Nutzfläche
= 273,18 m²

entsprechend 546 Personen.

Sitzplätze insgesamt: 120
Stehplätze insgesamt: 120

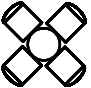- Tresen Tresenelement 180 x 60 cm
- Tisch eckig 180 x 60 cm
-  Bistrogarnitur
Tisch D = 60 cm
Stuhl 50 cm Stuhlbreite
- St Stehtisch D = 70cm

Jagdschloss Platte			
OBERGESCHOSS			
Steh/ Sitz mit je 120 Steh- und Sitzplätzen			
1:100	01.03.2012	ow8205	PLATTEDG_STEHSITZ