



0,5 2 3 4 5m

LEGENDE:

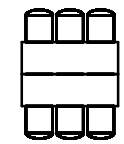

2 x Tisch 180 x 60 cm  
als Doppeltisch mit  
6 Stühlen 50 cm  
Stuhlbreite

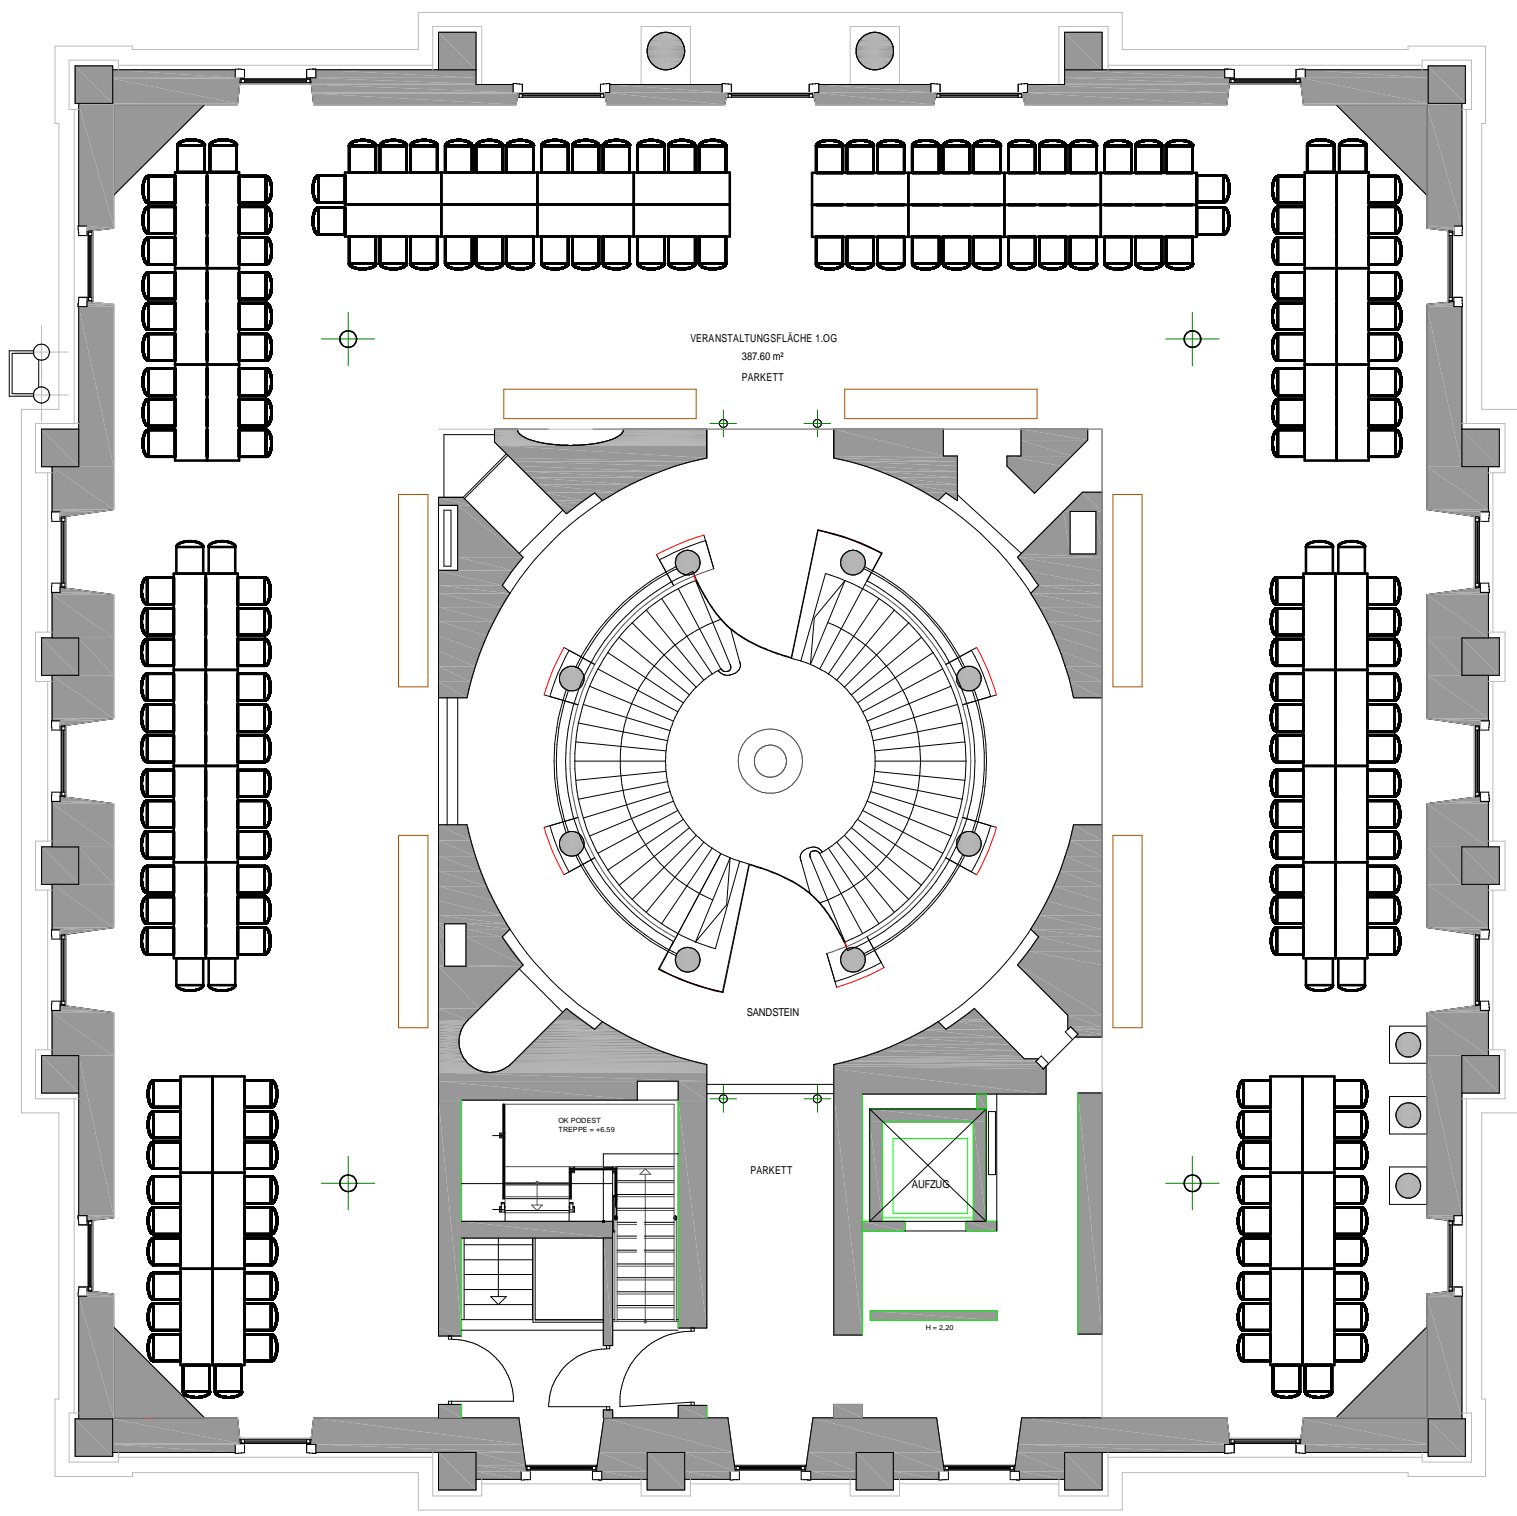

Jagdschloss Platte			
OBERGESCHOSS			
ZURICHUNG			
188 Personen Tafel			
MASSSTAB	DATUM	ZEICHNER	PROJEKT
1:100	01.03.2012	ow8205	PLATTE OG_TAFEL