


ACHTUNG MAßE MÜSSEN VOR ORT GEPRÜFT WERDEN!!!

Vorschlag DJ Anschluss

Vorschlag DJ Anschluss

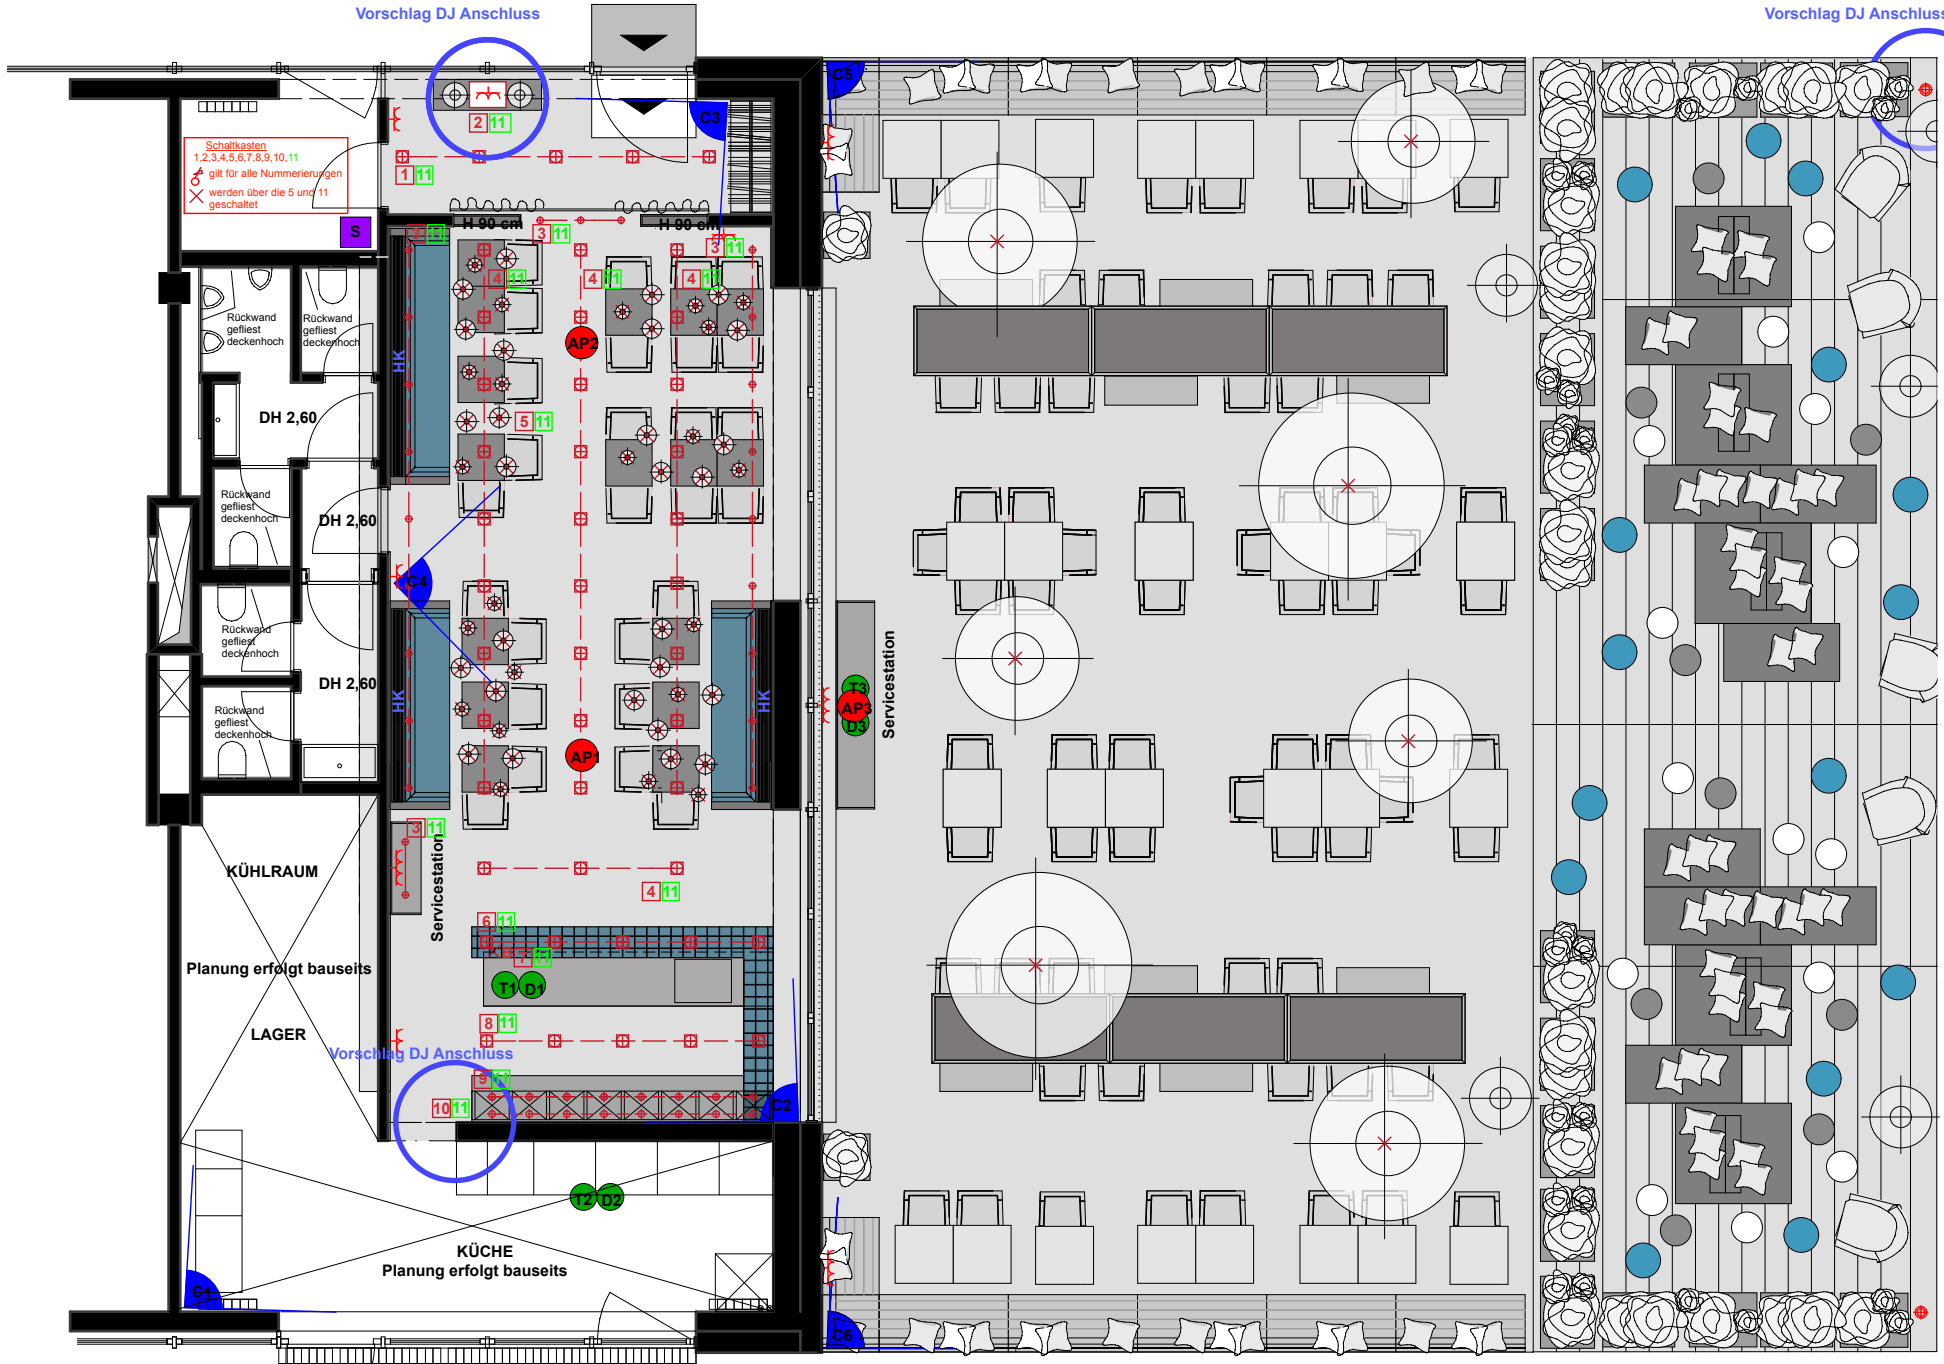

Schaltkasten
1,2,3,4,5,6,7,8,9,10,11
gilt für alle Nummerierungen
werden über die 5 und 11
geschaltet

Rückwand gefliest deckenhoch

Rückwand gefliest deckenhoch

Rückwand gefliest deckenhoch

Rückwand gefliest deckenhoch

KÜHLRAUM

Planung erfolgt bauseits

LAGER

KÜCHE
Planung erfolgt bauseits

Servicestation

AP1
AP2