


Genehmigt unter den Bedingungen des  
 Genehmigungsbescheides Nr. 257/99  
 vom 24.09.99

Freie und Hansestadt Hamburg  
 Bezirksamt Altona  
 Bauamt  
 BauprÜfteilung

*Bis*

Notausgang →

Anlage 2  
 zum Antrag auf Nutzungsänderung

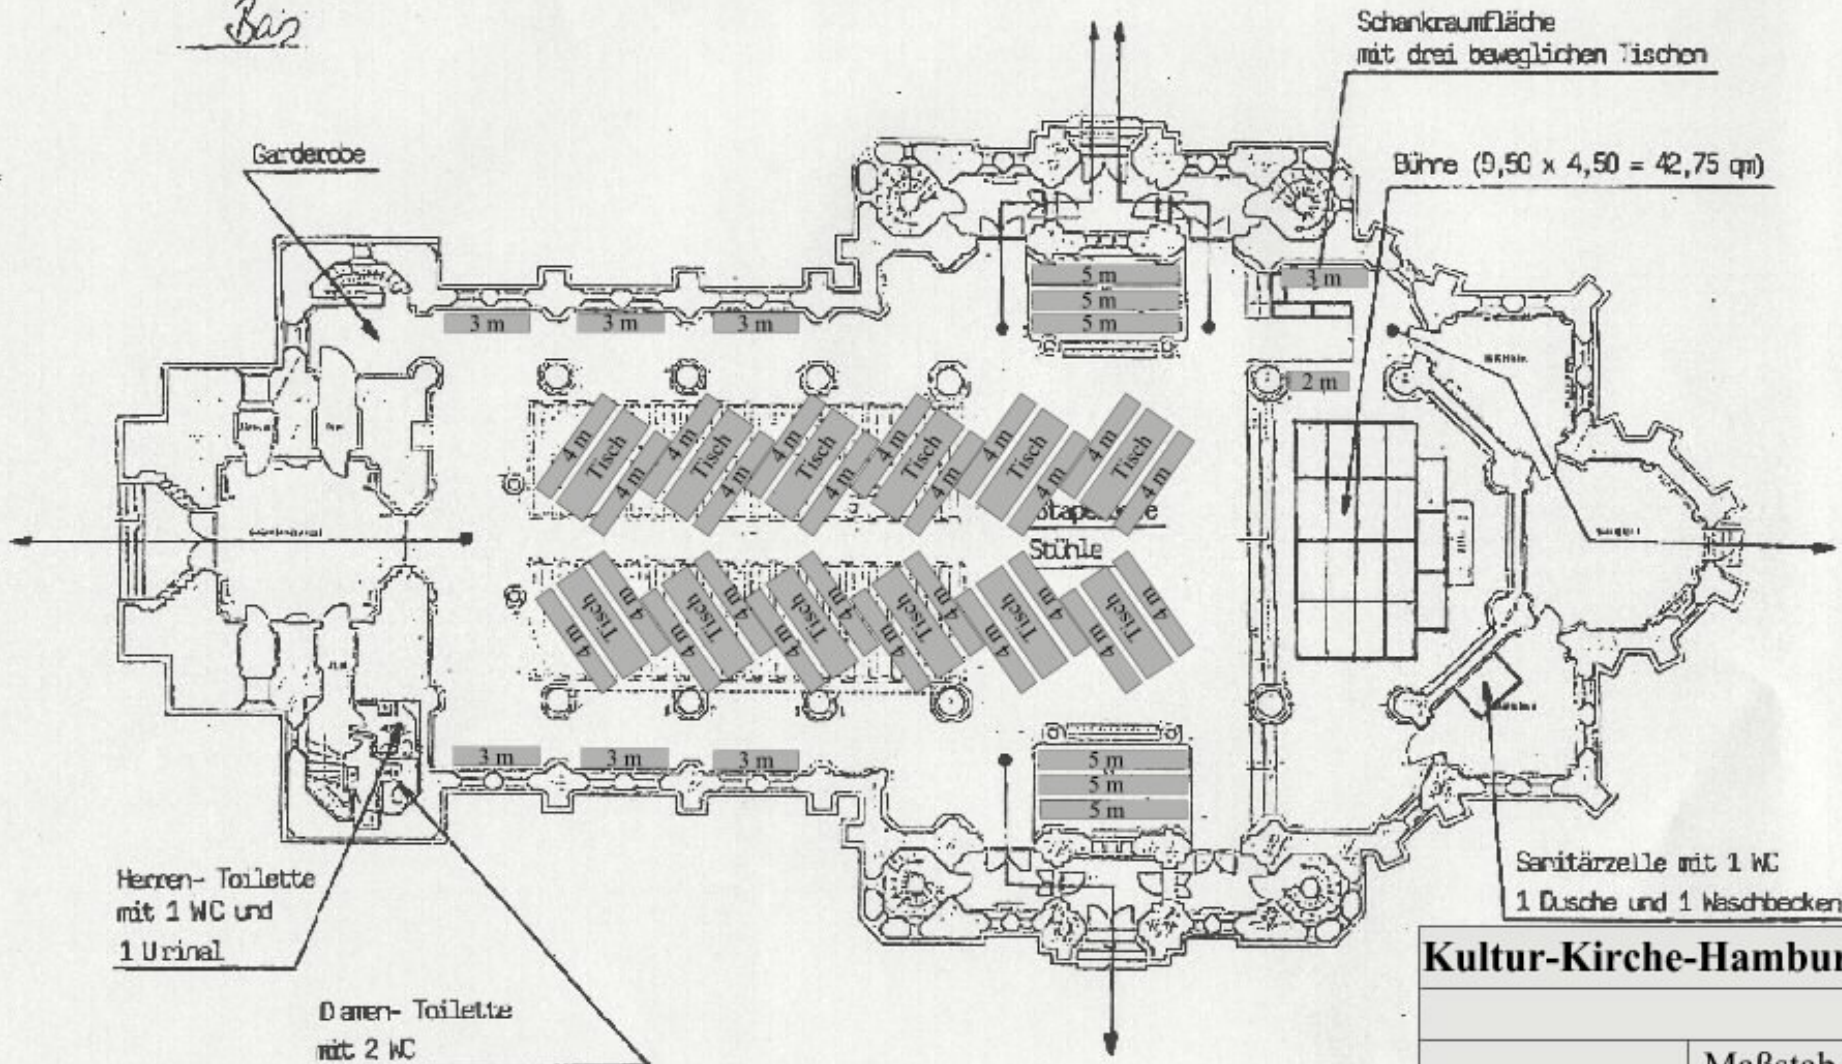

St. Johanniskirche Altona Notausgänge, Bestuhlung, Toiletten, Schankraumflächen, Büthe und Garderobe

**Kultur-Kirche-Hamburg-Altona**

Maßstab ca. 1:200

**Sievers Consulting GmbH**

concept & communication - medientechnik  
[www.sievers-consulting.de](http://www.sievers-consulting.de)