


RAUMPLAN

Ohne Möbel

Raum Restaurant

Größe 100 m²

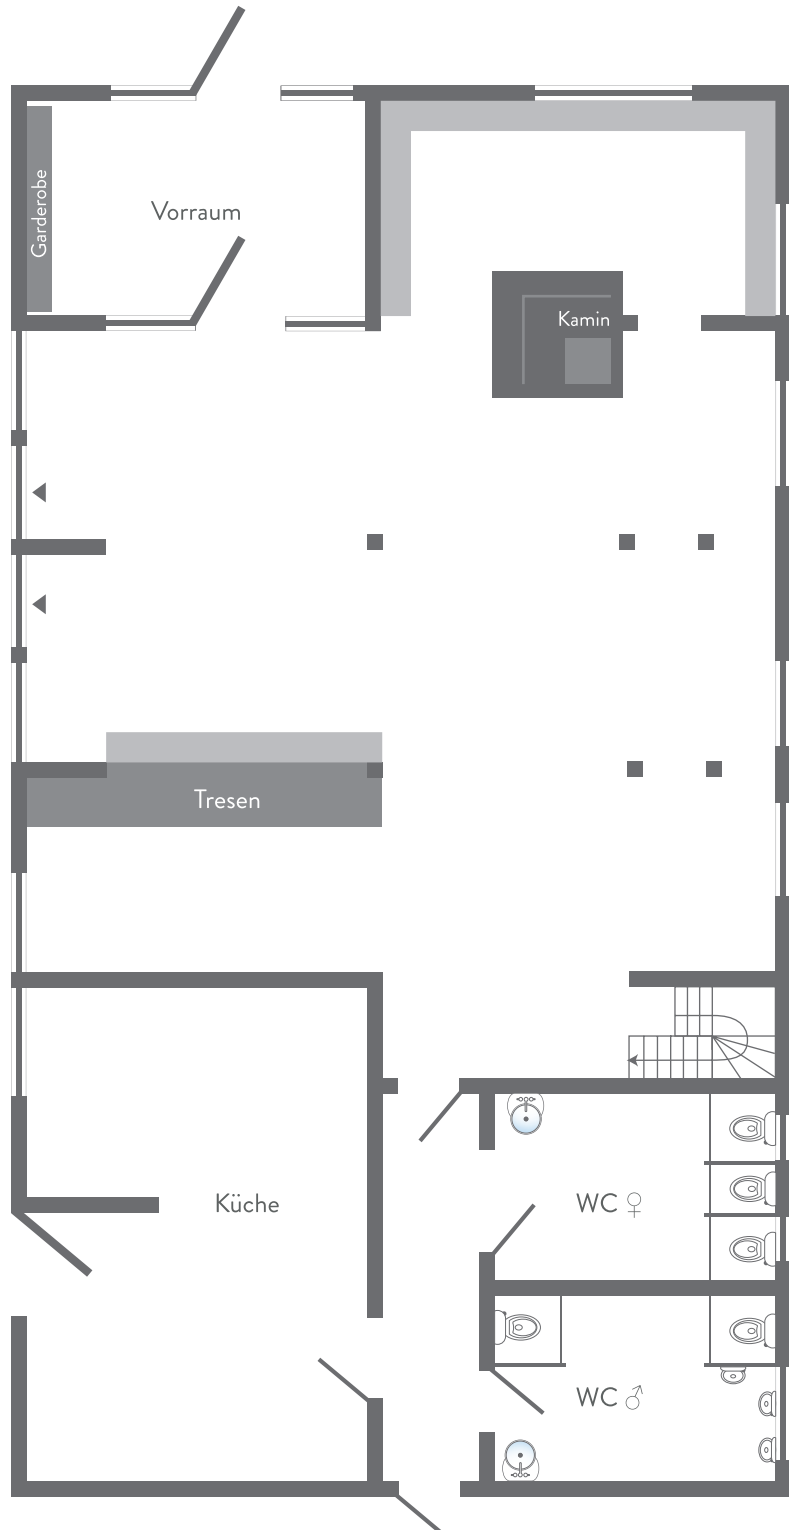


RAUMPLAN

Tagesgeschäft

Raum Restaurant

Größe 100 m²

Max. Kapazität 50 Personen

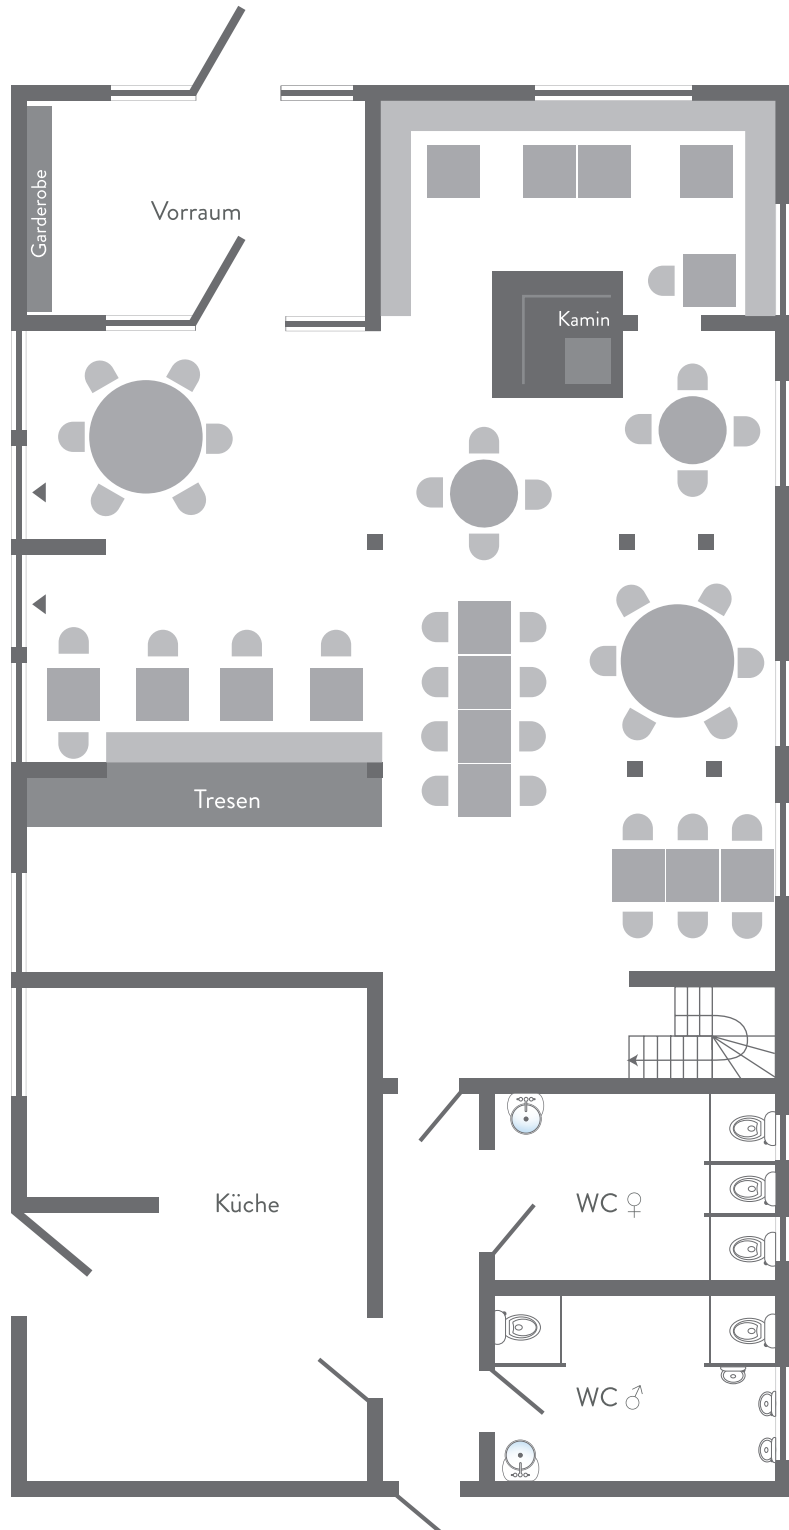


RAUMPLAN

Veranstaltung

Raum **Restaurant**

Größe **100 m²**

Max. Kapazität **46 Personen**

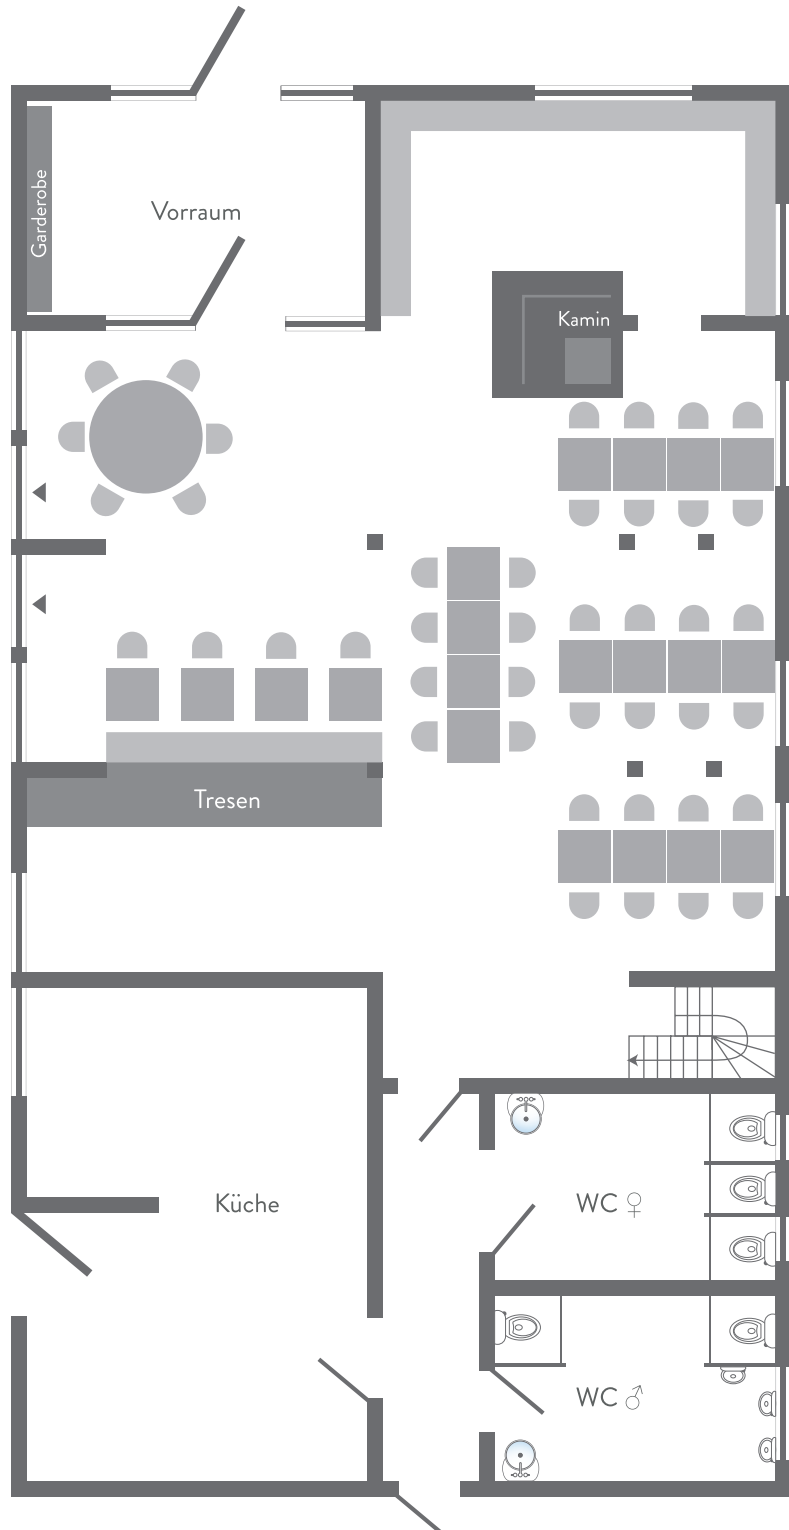

RAUMPLAN

Veranstaltung 2

Raum Restaurant

Größe 100 m²

Max. Kapazität 58 Personen

