


No Parking

Sanitär  
First Aid

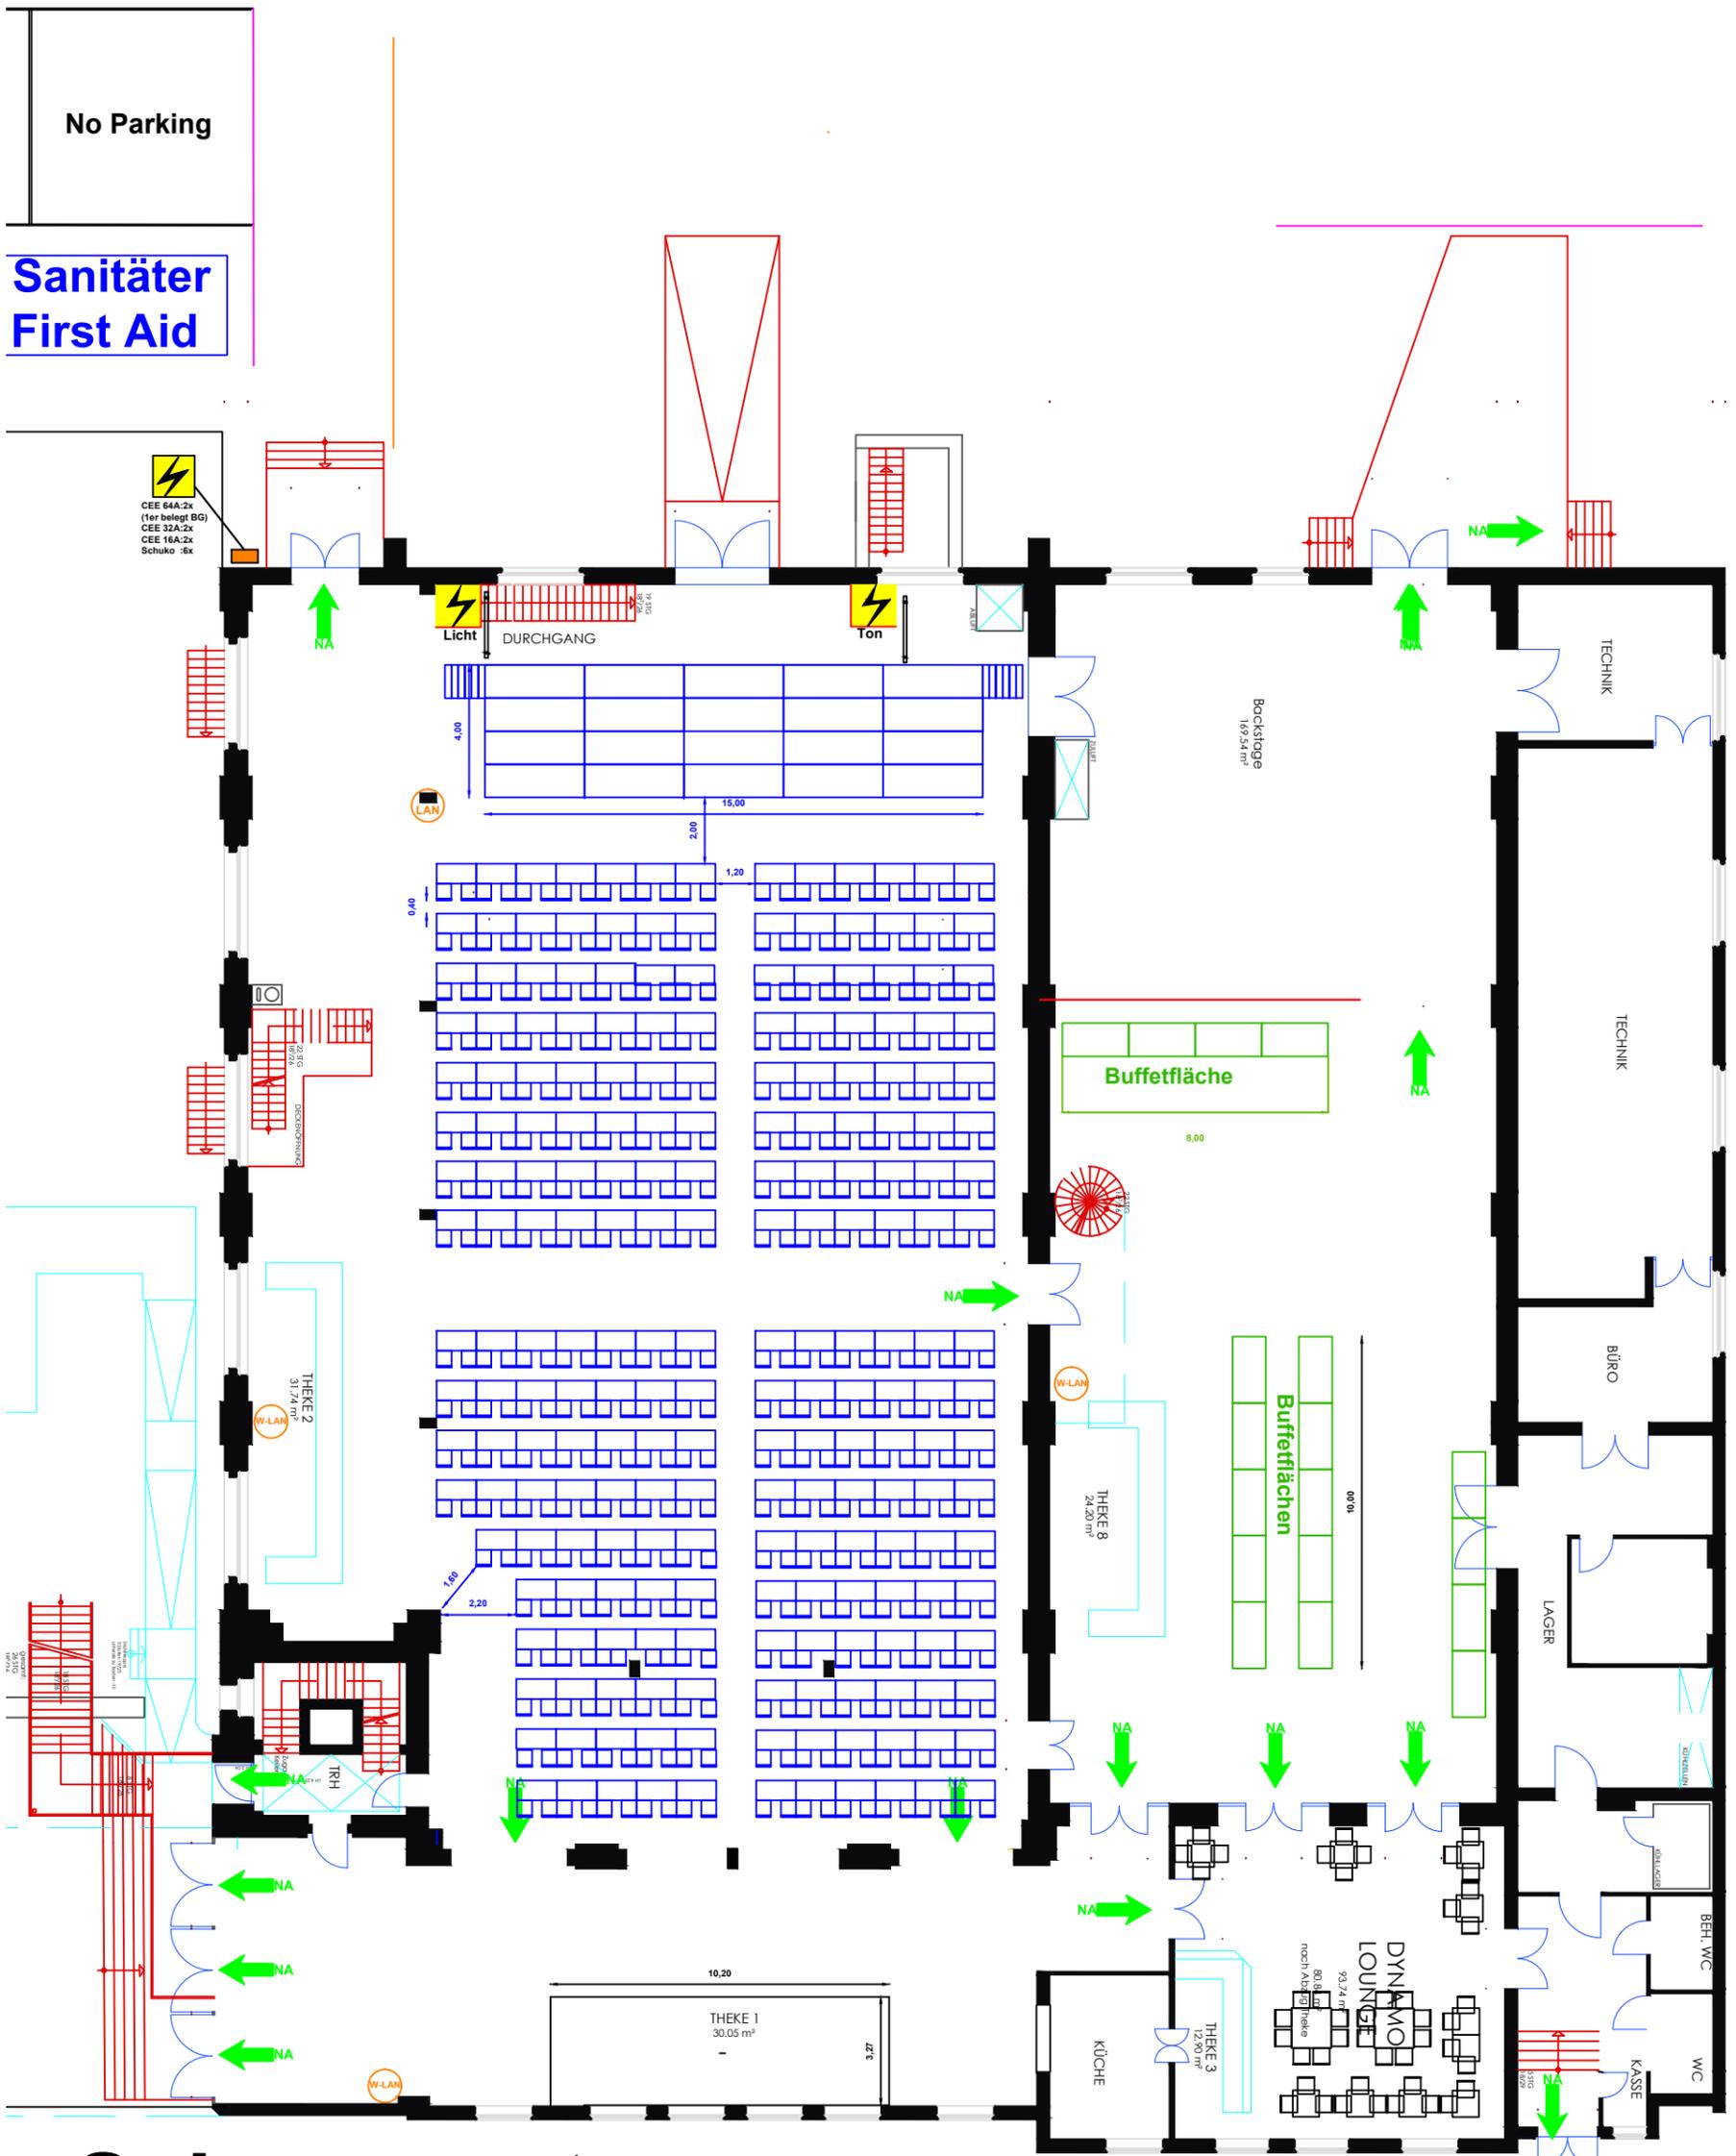

# Schanzenstrasse

<b>Anschlüsse Ton:</b> 1 x 16A CEE 2 x 32A CEE 1 x 63A CEE 1 x 125A CEE 3 x 16A Schuko	<b>Anschlüsse Licht:</b> 1 x 16A CEE 2 x 32A CEE 3 x 63A CEE 1 x 125A CEE 3 x 16A Schuko 1 x offene Enden mit Ringösen M12 250A
Kabelbrücken hängend h = 3m	

**Max. Parlamentarische Bestuhlung  
mit 120x60er Tische  
445 Stühle und 223 Tische**

	Datum	Name	Maßstab
Gezeichnet	02.05.2016	F.Kukraschewski	o.M.
Geprüft			
Gesehen			

**Alle Maße sind vor Ort zu prüfen!**

**Global Gastronomie und  
Veranstaltungsgesellschaft  
mbH**

Schanzenstraße 36  
Gebäude 197  
51063 Köln

Tel. : 0221 - 96 79 - 0  
Fax : 0221 - 96 79 - 900