

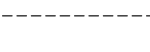


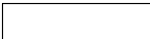


Legende

-  Stuhl mit Reihenverketzung  
(Breite pro Platz mind. 50cm)
-  Platz für Rollstuhl  
(Standfläche 75 x 125 cm)
-  Tische  
(75 x 180 cm- 3 Plätze  
50 x 120 cm- 2 Plätze)

-  Podium-Modul  
(100 x 200 x 35cm)
-  Podium-Aufgang  
(2 Stg. 17,5/30 cm)
-  Leinwand  
(Breite 600 cm)


-  Rettungswege  
(Mindestbreite 1,20 m)
-  Fluchtrichtung
-  Notausgang

Vermerk Stadt Köln


**VORABZUG**

KOMED-Saal 1. Obergeschoss, Im Mediapark 7, 50670 Köln




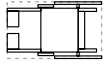





Bestuhlungs- und Rettungswegeplan **Variante 1**

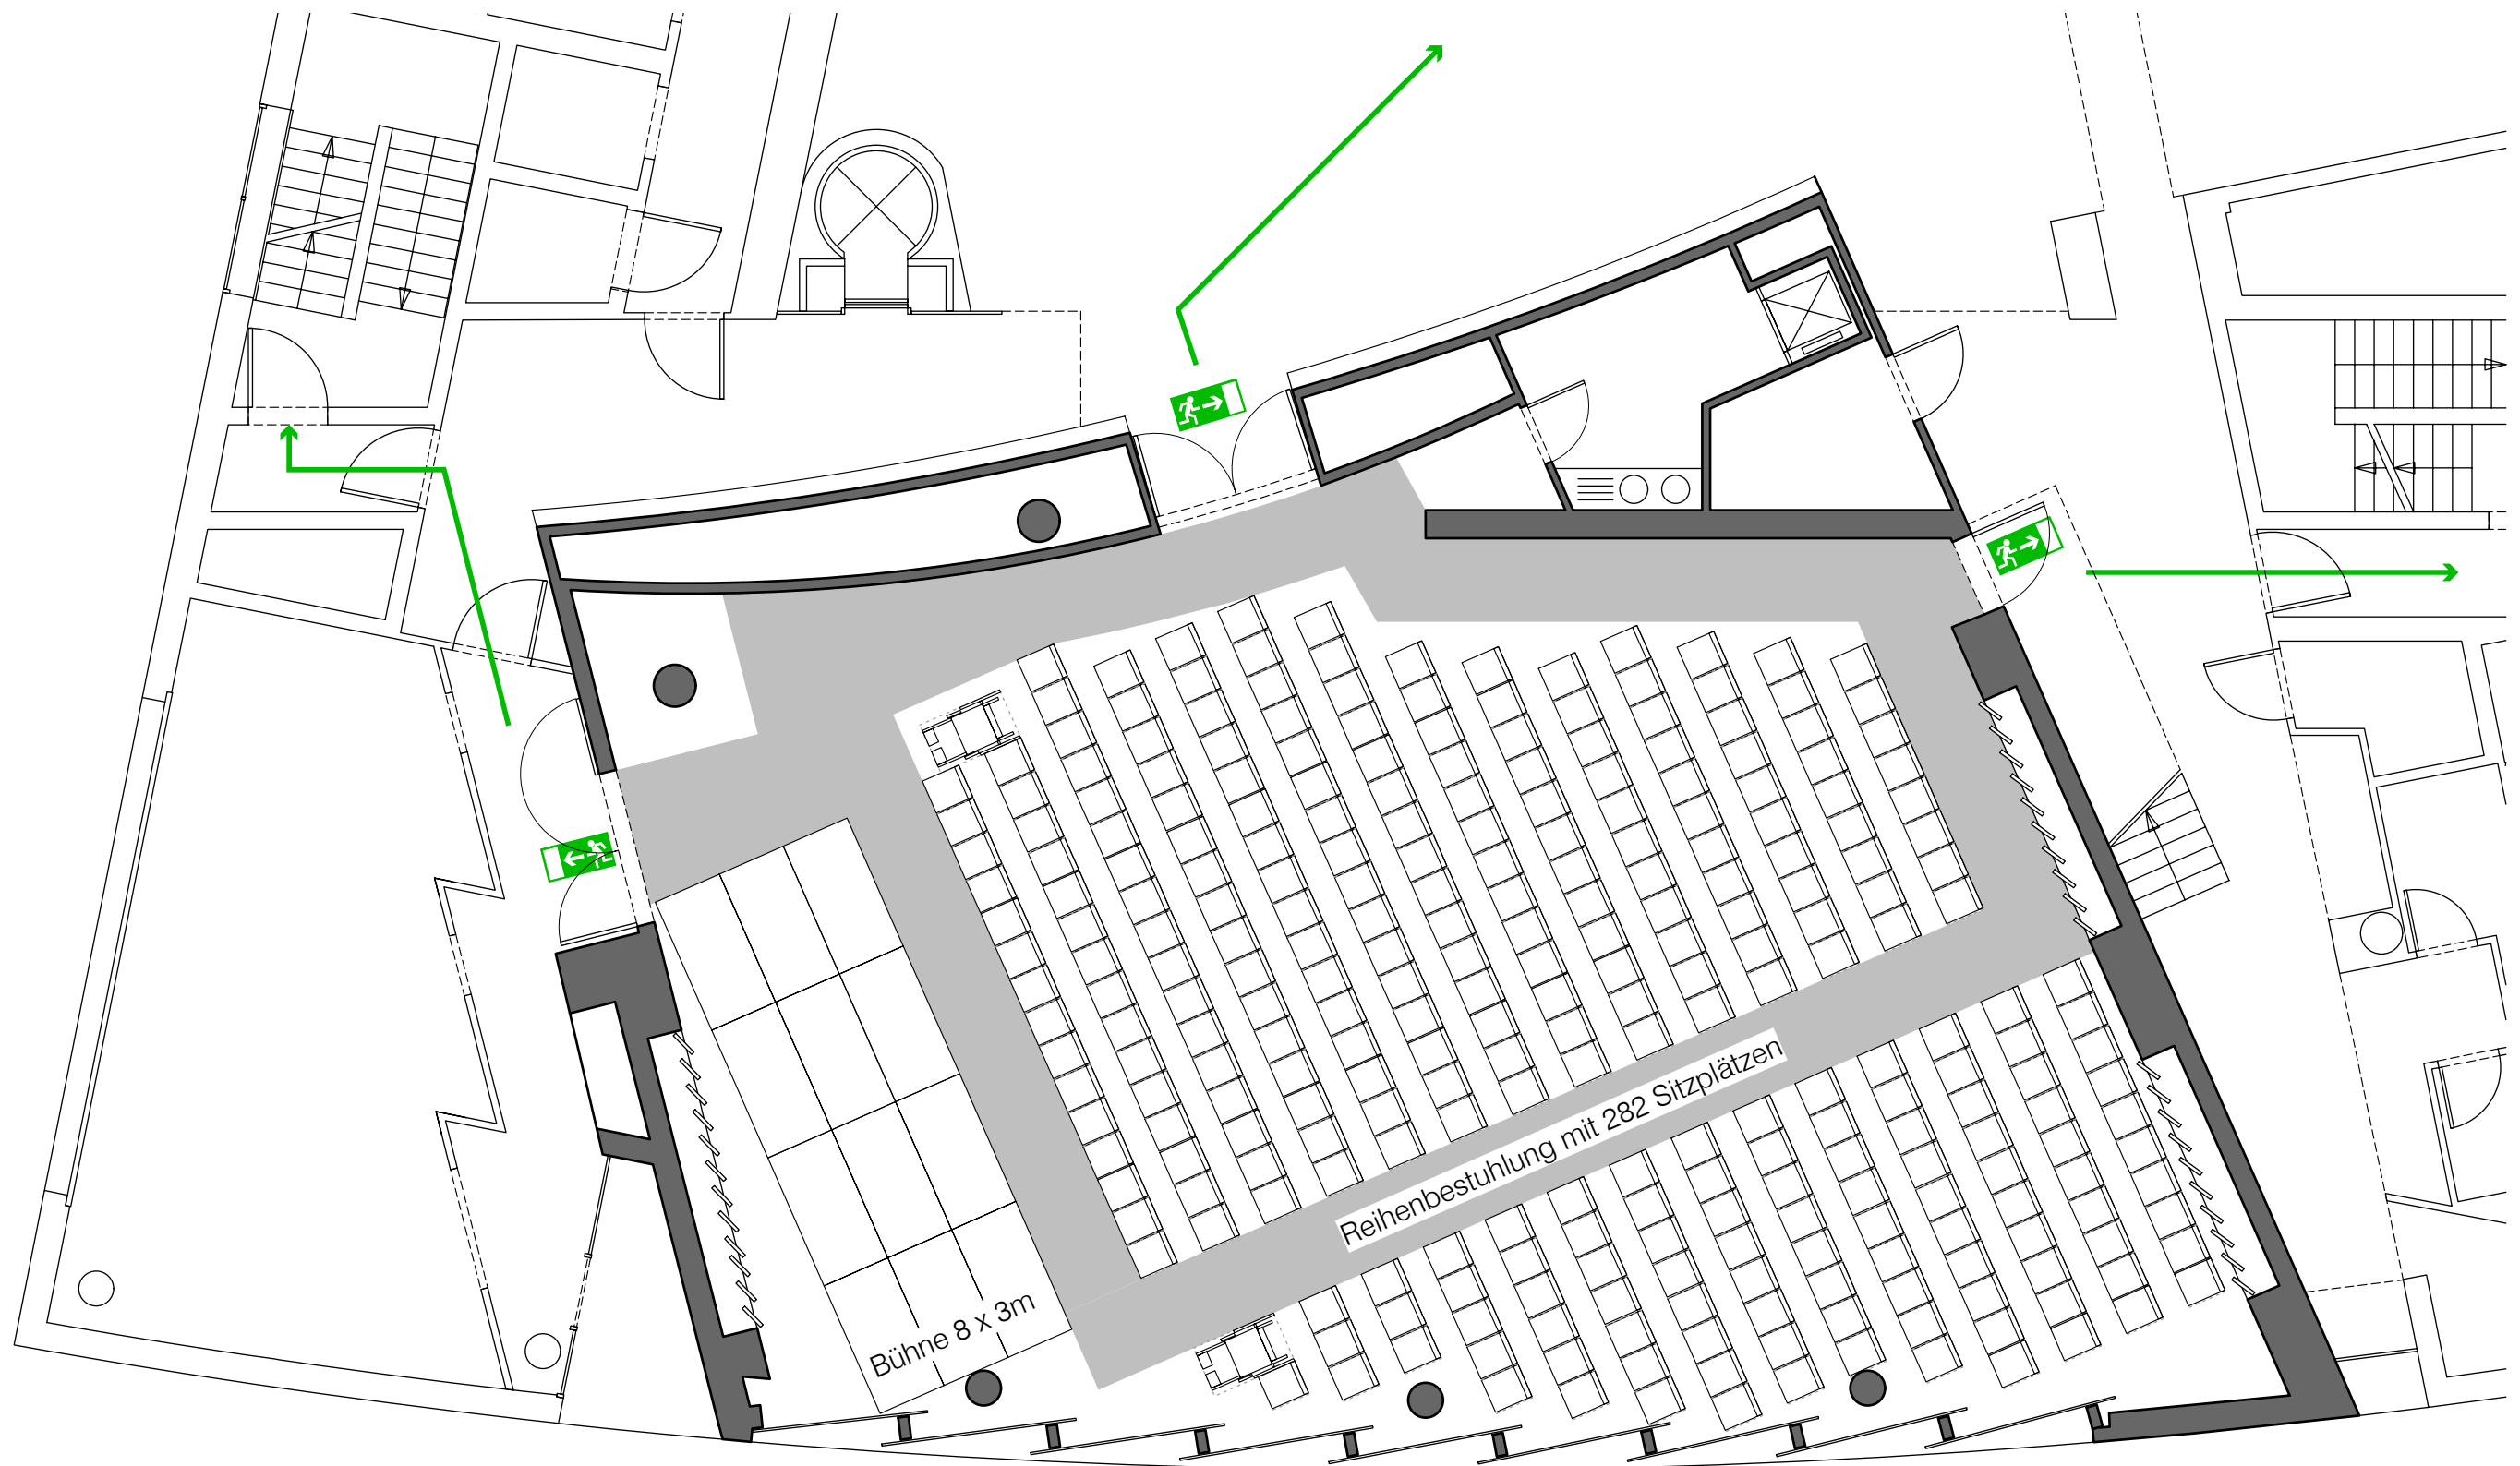Maßstab 1:100 m,cm 

Eiden + Lenzner Architekten  
 Ägidiusstraße 1 50937 Köln  
 fon 0221 9496966-0 fax 9496966-6  
 e-mail mail @ eiden-lenzner.de

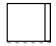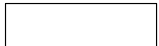

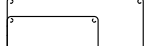Legende


- |   |   |   |                                       |   |  |
|---|---|---|---------------------------------------|---|--|
|  | Stuhl mit Reihenverkettung<br>(Breite pro Platz mind. 50cm) |  | Podium-Modul<br>(100 x 200 x 35cm)    |  | Rettungswege<br>(Mindestbreite 1,20 m) |
|  | Platz für Rollstuhl<br>(Standfläche 75 x 125 cm)            |  | Podium-Aufgang<br>(2 Stg. 17,5/30 cm) |  | Fluchtrichtung                         |
|  | Tische<br>(75 x 180 cm- 3 Plätze<br>50 x 120 cm- 2 Plätze)  |  | Leinwand<br>(Breite 600 cm)           |  | Notausgang                             |

Vermerk Stadt Köln


VORABZUG

KOMED-Saal 1. Obergeschoss, Im Mediapark 7, 50670 Köln










Bestuhlungs- und Rettungswegeplan **Variante 3.1**

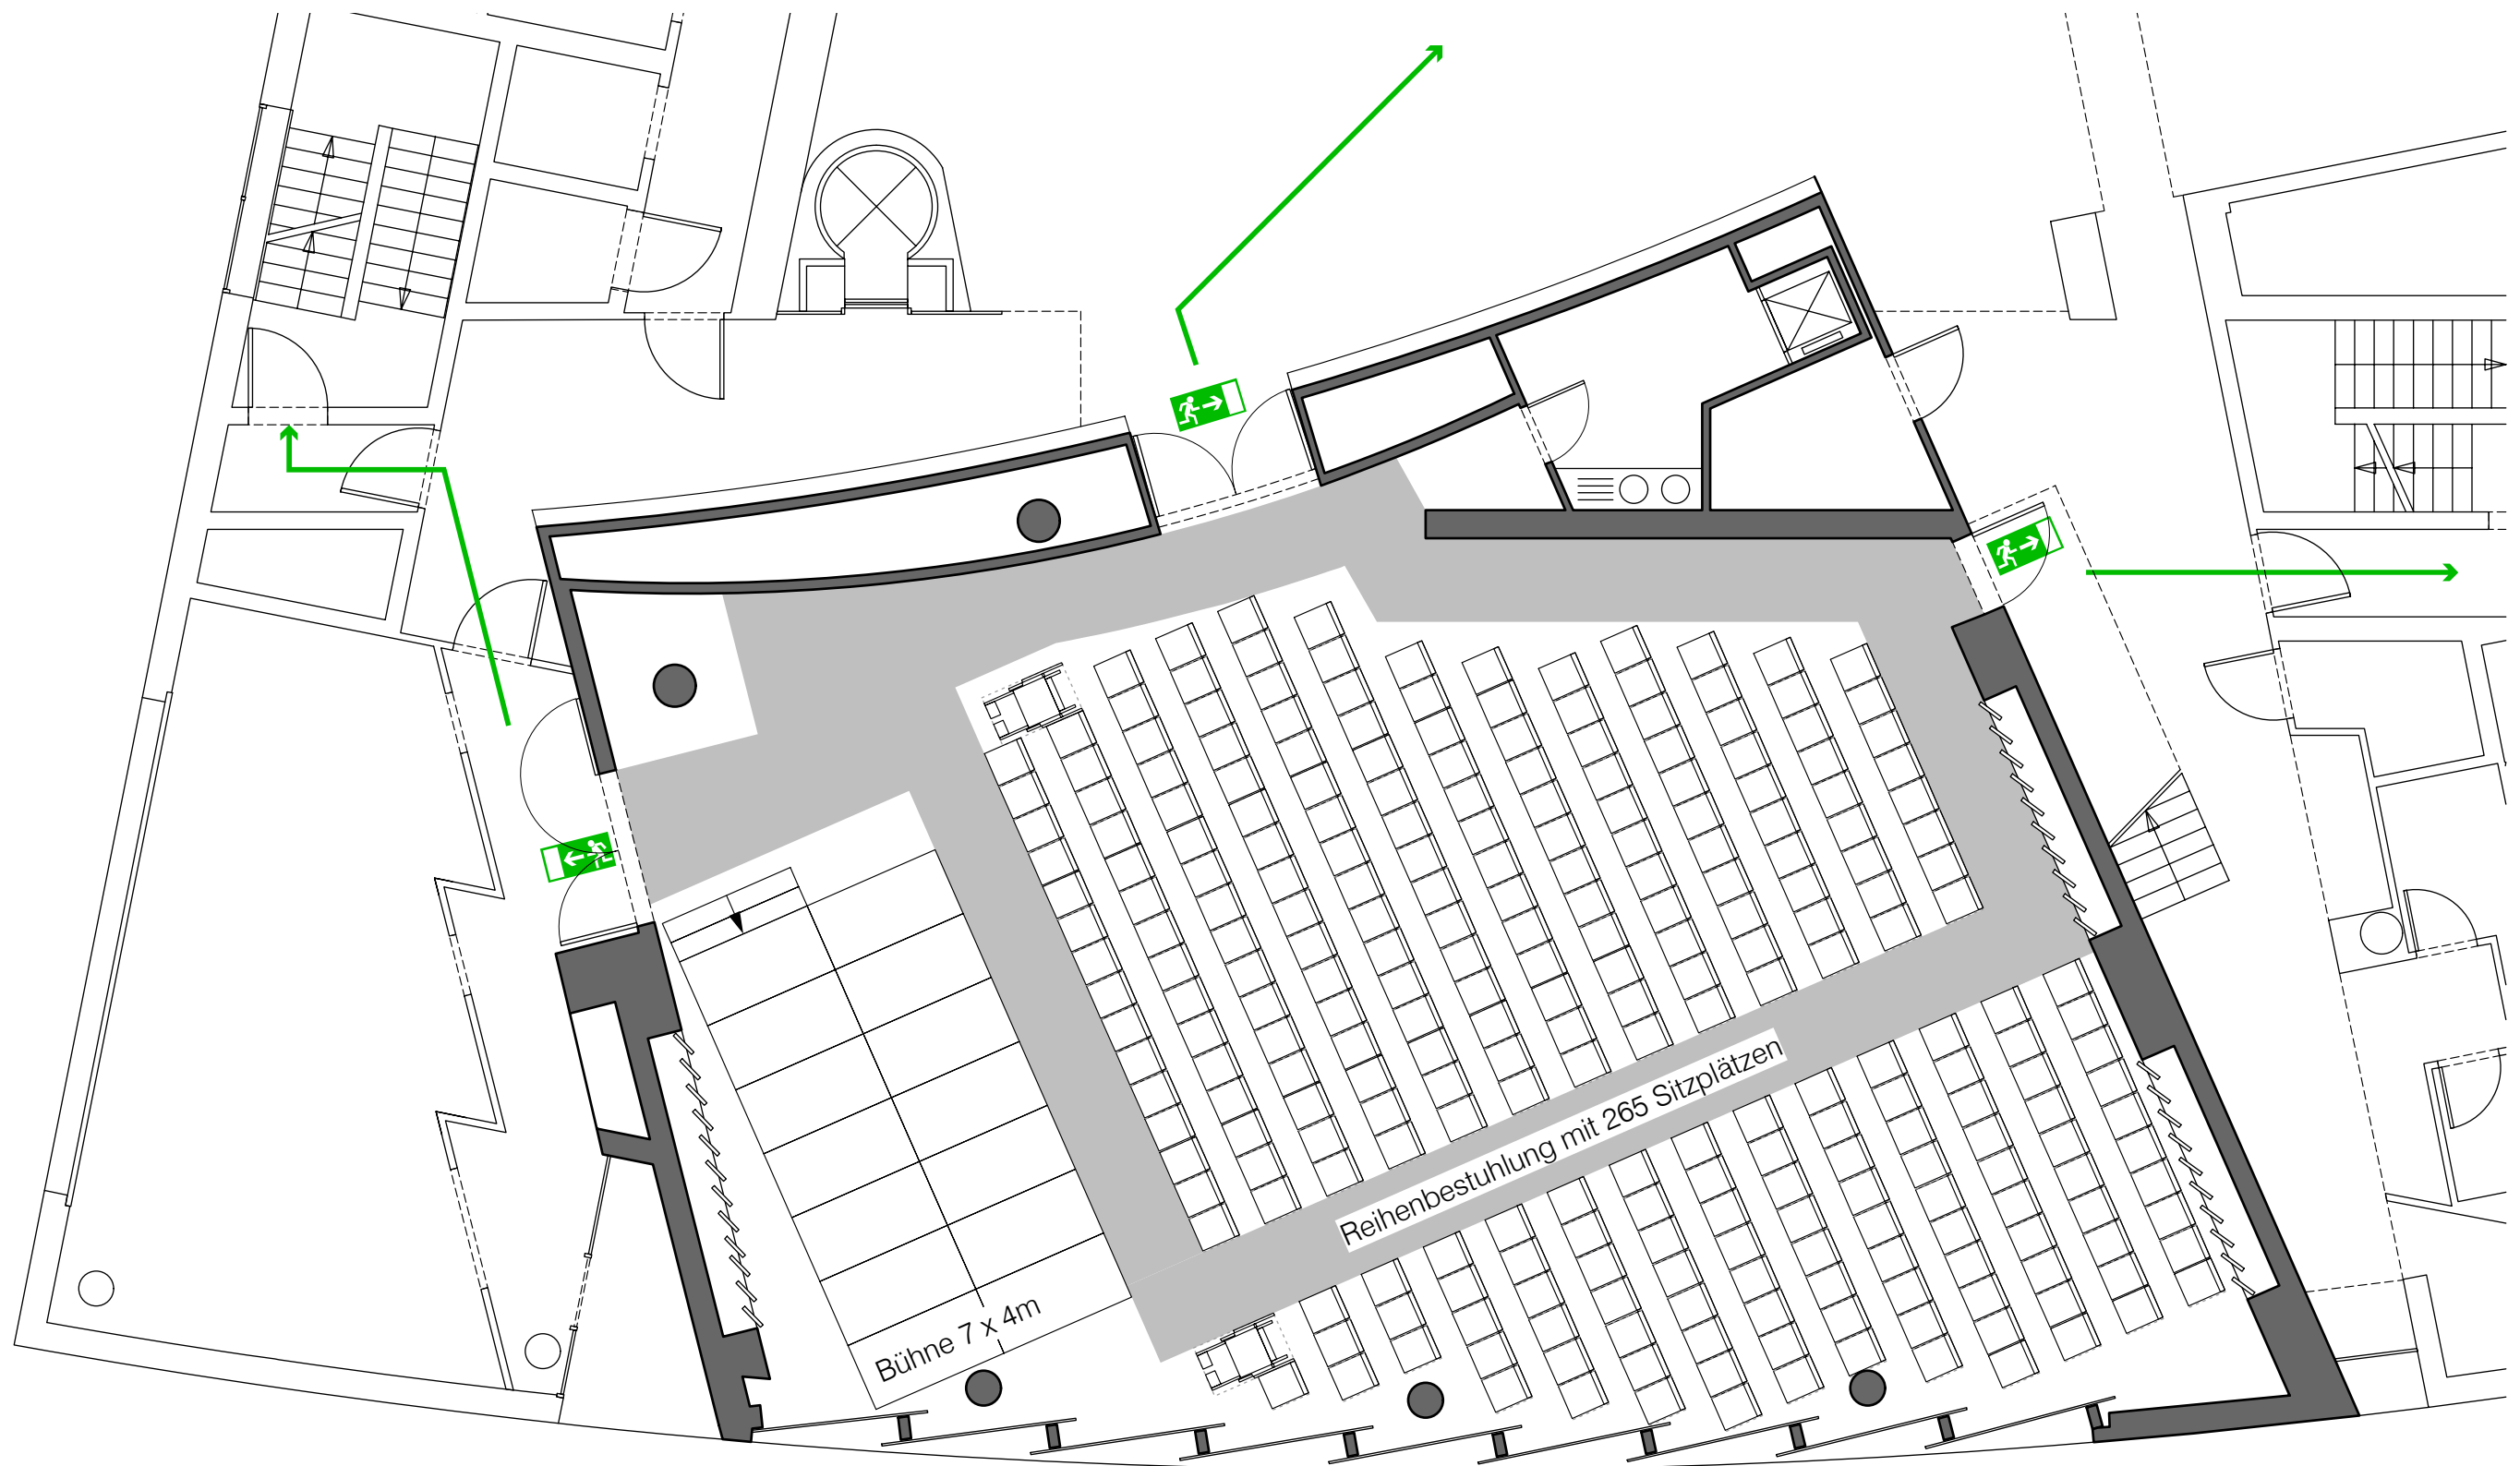Maßstab 1:100 m,cm 

Eiden + Lenzner Architekten  
 Ägidiusstraße 1 50937 Köln  
 fon 0221 9496966-0 fax 9496966-6  
 e-mail mail @ eiden-lenzner.de

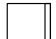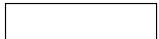

Legende

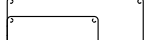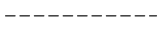
- |   |   |   |                                       |   |  |
|---|---|---|---------------------------------------|---|--|
|  | Stuhl mit Reihenverkettung<br>(Breite pro Platz mind. 50cm) |  | Podium-Modul<br>(100 x 200 x 35cm)    |  | Rettungswege<br>(Mindestbreite 1,20 m) |
|  | Platz für Rollstuhl<br>(Standfläche 75 x 125 cm)            |  | Podium-Aufgang<br>(2 Stg. 17,5/30 cm) |  | Fluchtrichtung                         |
|  | Tische<br>(75 x 180 cm- 3 Plätze<br>50 x 120 cm- 2 Plätze)  |  | Leinwand<br>(Breite 600 cm)           |  | Notausgang                             |

Vermerk Stadt Köln

**VORABZUG**


KOMED-Saal 1. Obergeschoss, Im Mediapark 7, 50670 Köln

Bestuhlungs- und Rettungswegeplanplan **Variante 3.2**

Maßstab 1:100 m,cm 



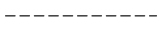
Eiden + Lenzner Architekten  
 Ägidiusstraße 1 50937 Köln  
 fon 0221 9496966-0 fax 9496966-6  
 e-mail mail @ eiden-lenzner.de



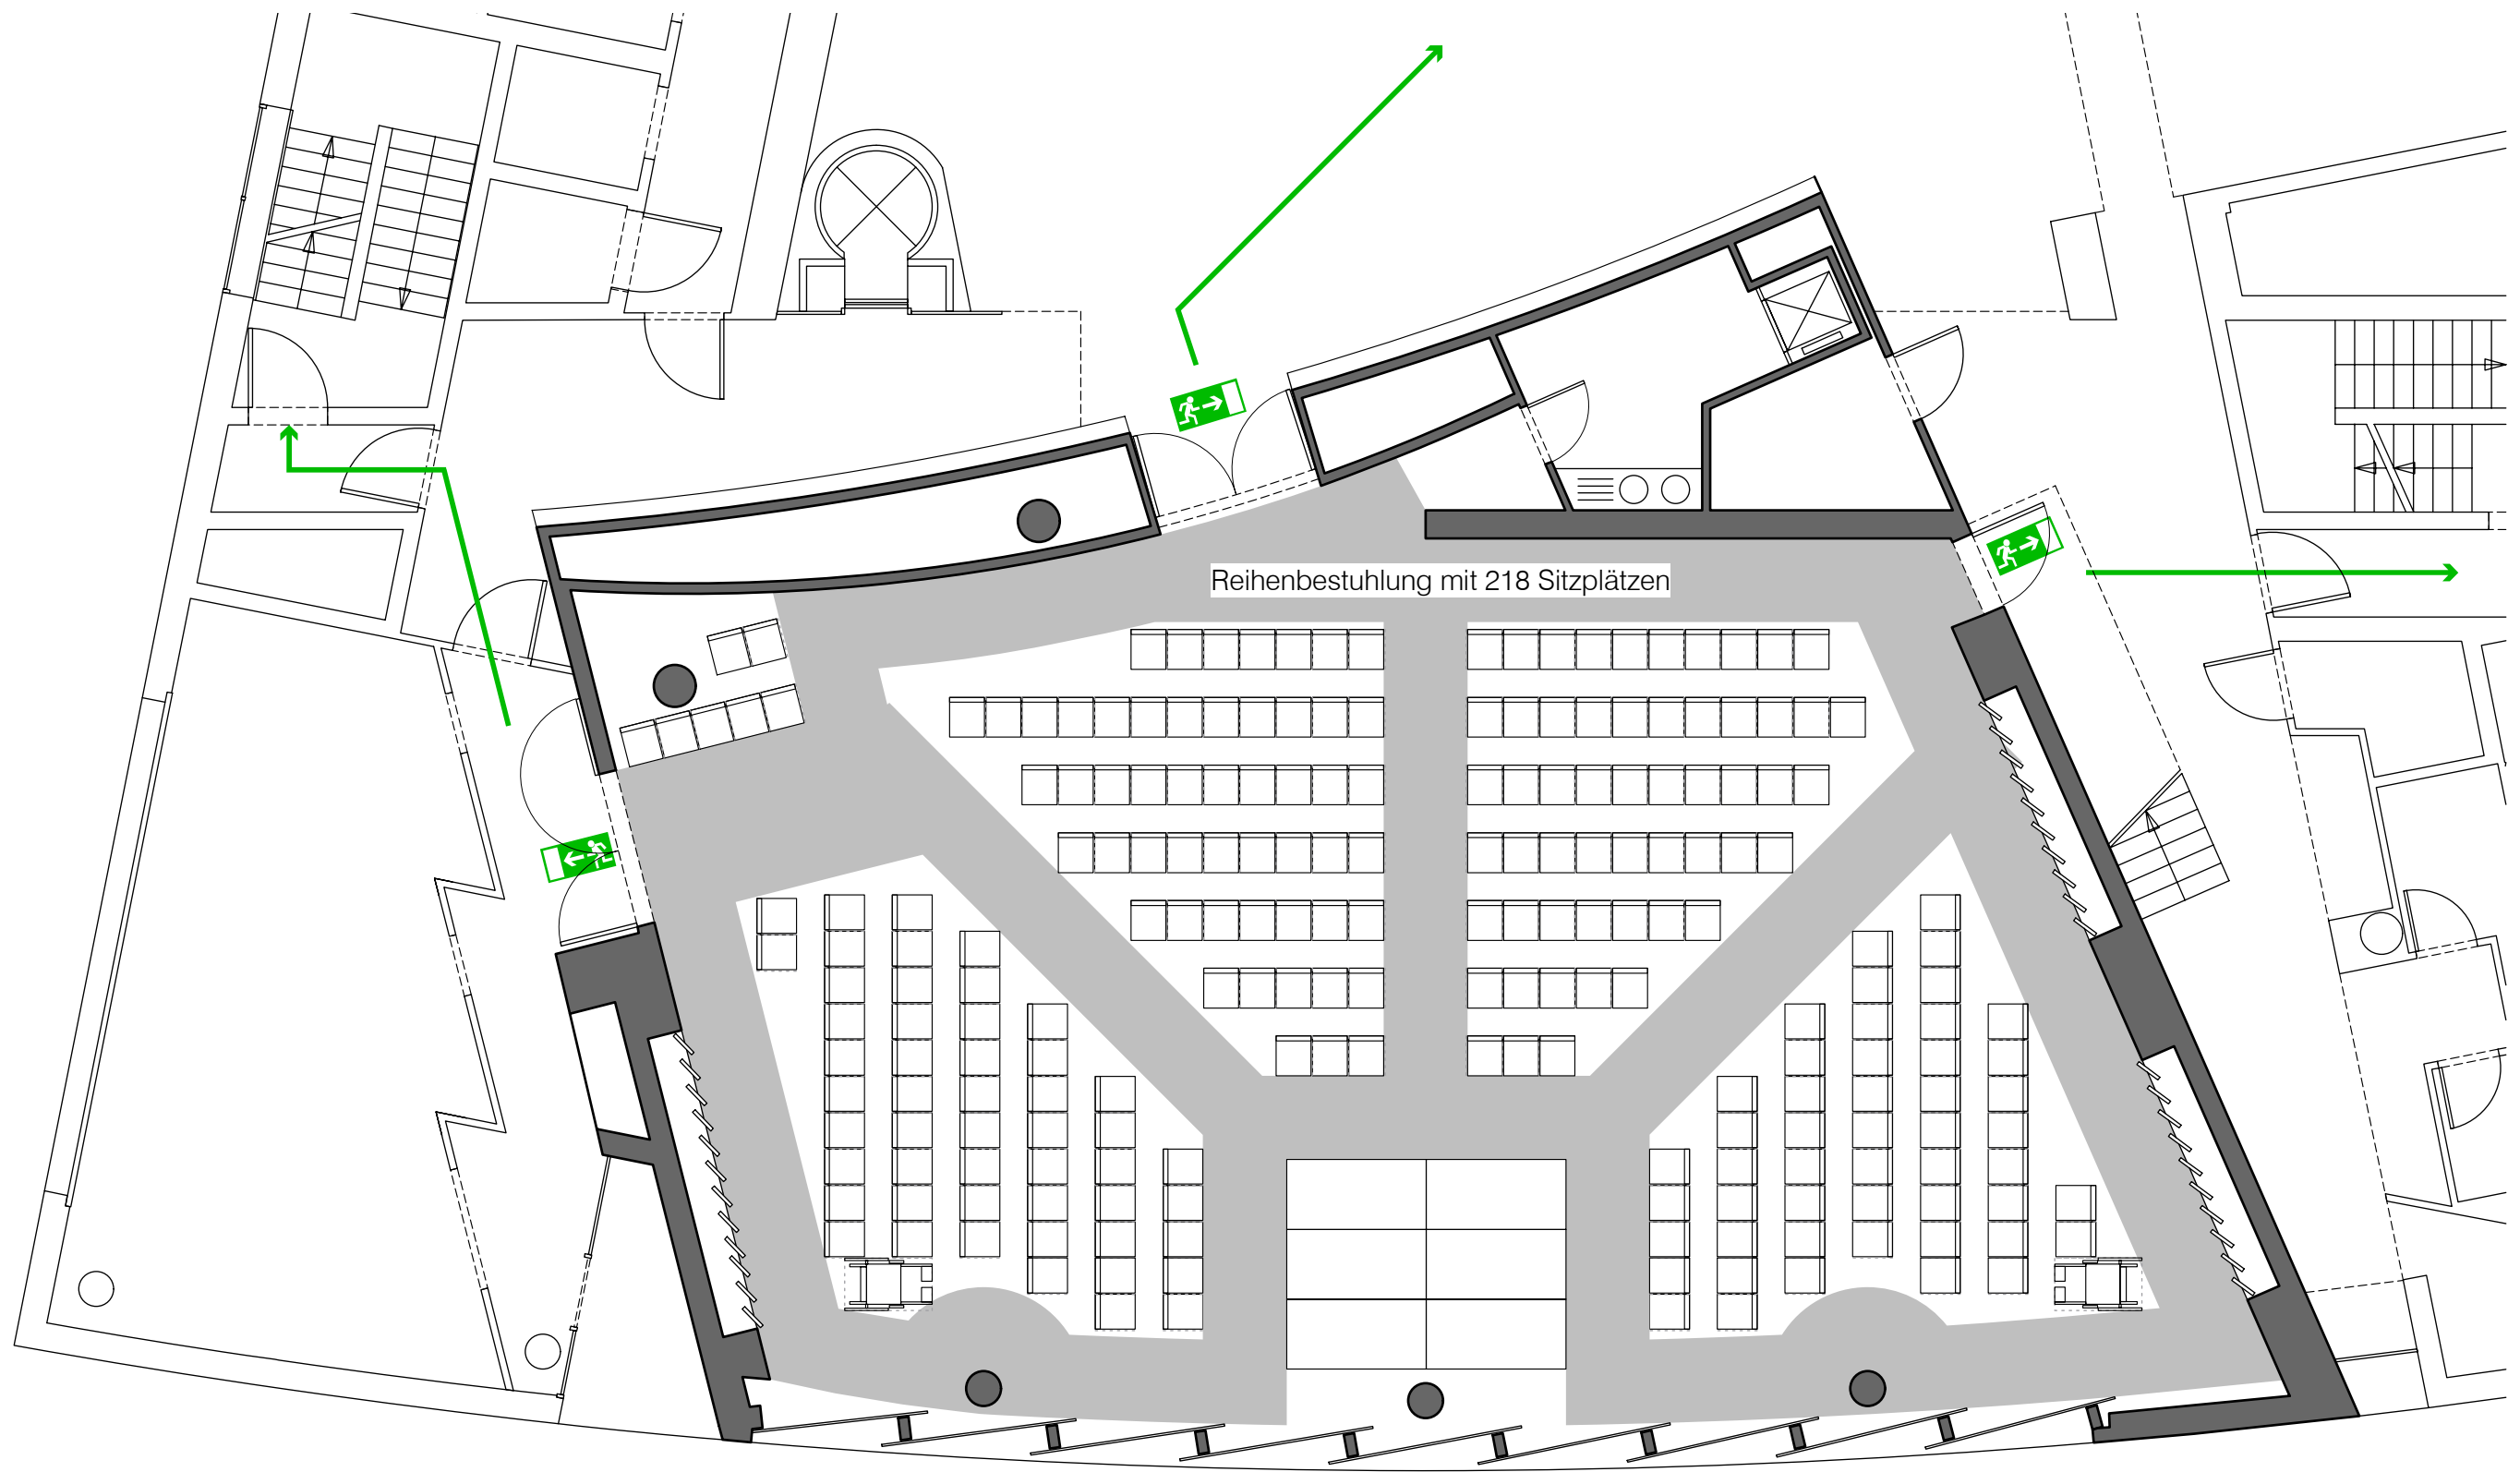




Legende

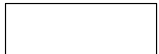-  Stuhl mit Reihenverketzung  
(Breite pro Platz mind. 50cm)
-  Platz für Rollstuhl  
(Standfläche 75 x 125 cm)
-  Tische  
(75 x 180 cm- 3 Plätze  
50 x 120 cm- 2 Plätze)

-  Podium-Modul  
(100 x 200 x 35cm)
-  Podium-Aufgang  
(2 Stg. 17,5/30 cm)
-  Leinwand  
(Breite 600 cm)


-  Rettungswege  
(Mindestbreite 1,20 m)
-  Fluchtrichtung
-  Notausgang

Vermerk Stadt Köln


**VORABZUG**

KOMED-Saal 1. Obergeschoss, Im Mediapark 7, 50670 Köln

Bestuhlungs- und Rettungswegeplanplan **Variante 11**




Maßstab 1:100 m,cm 

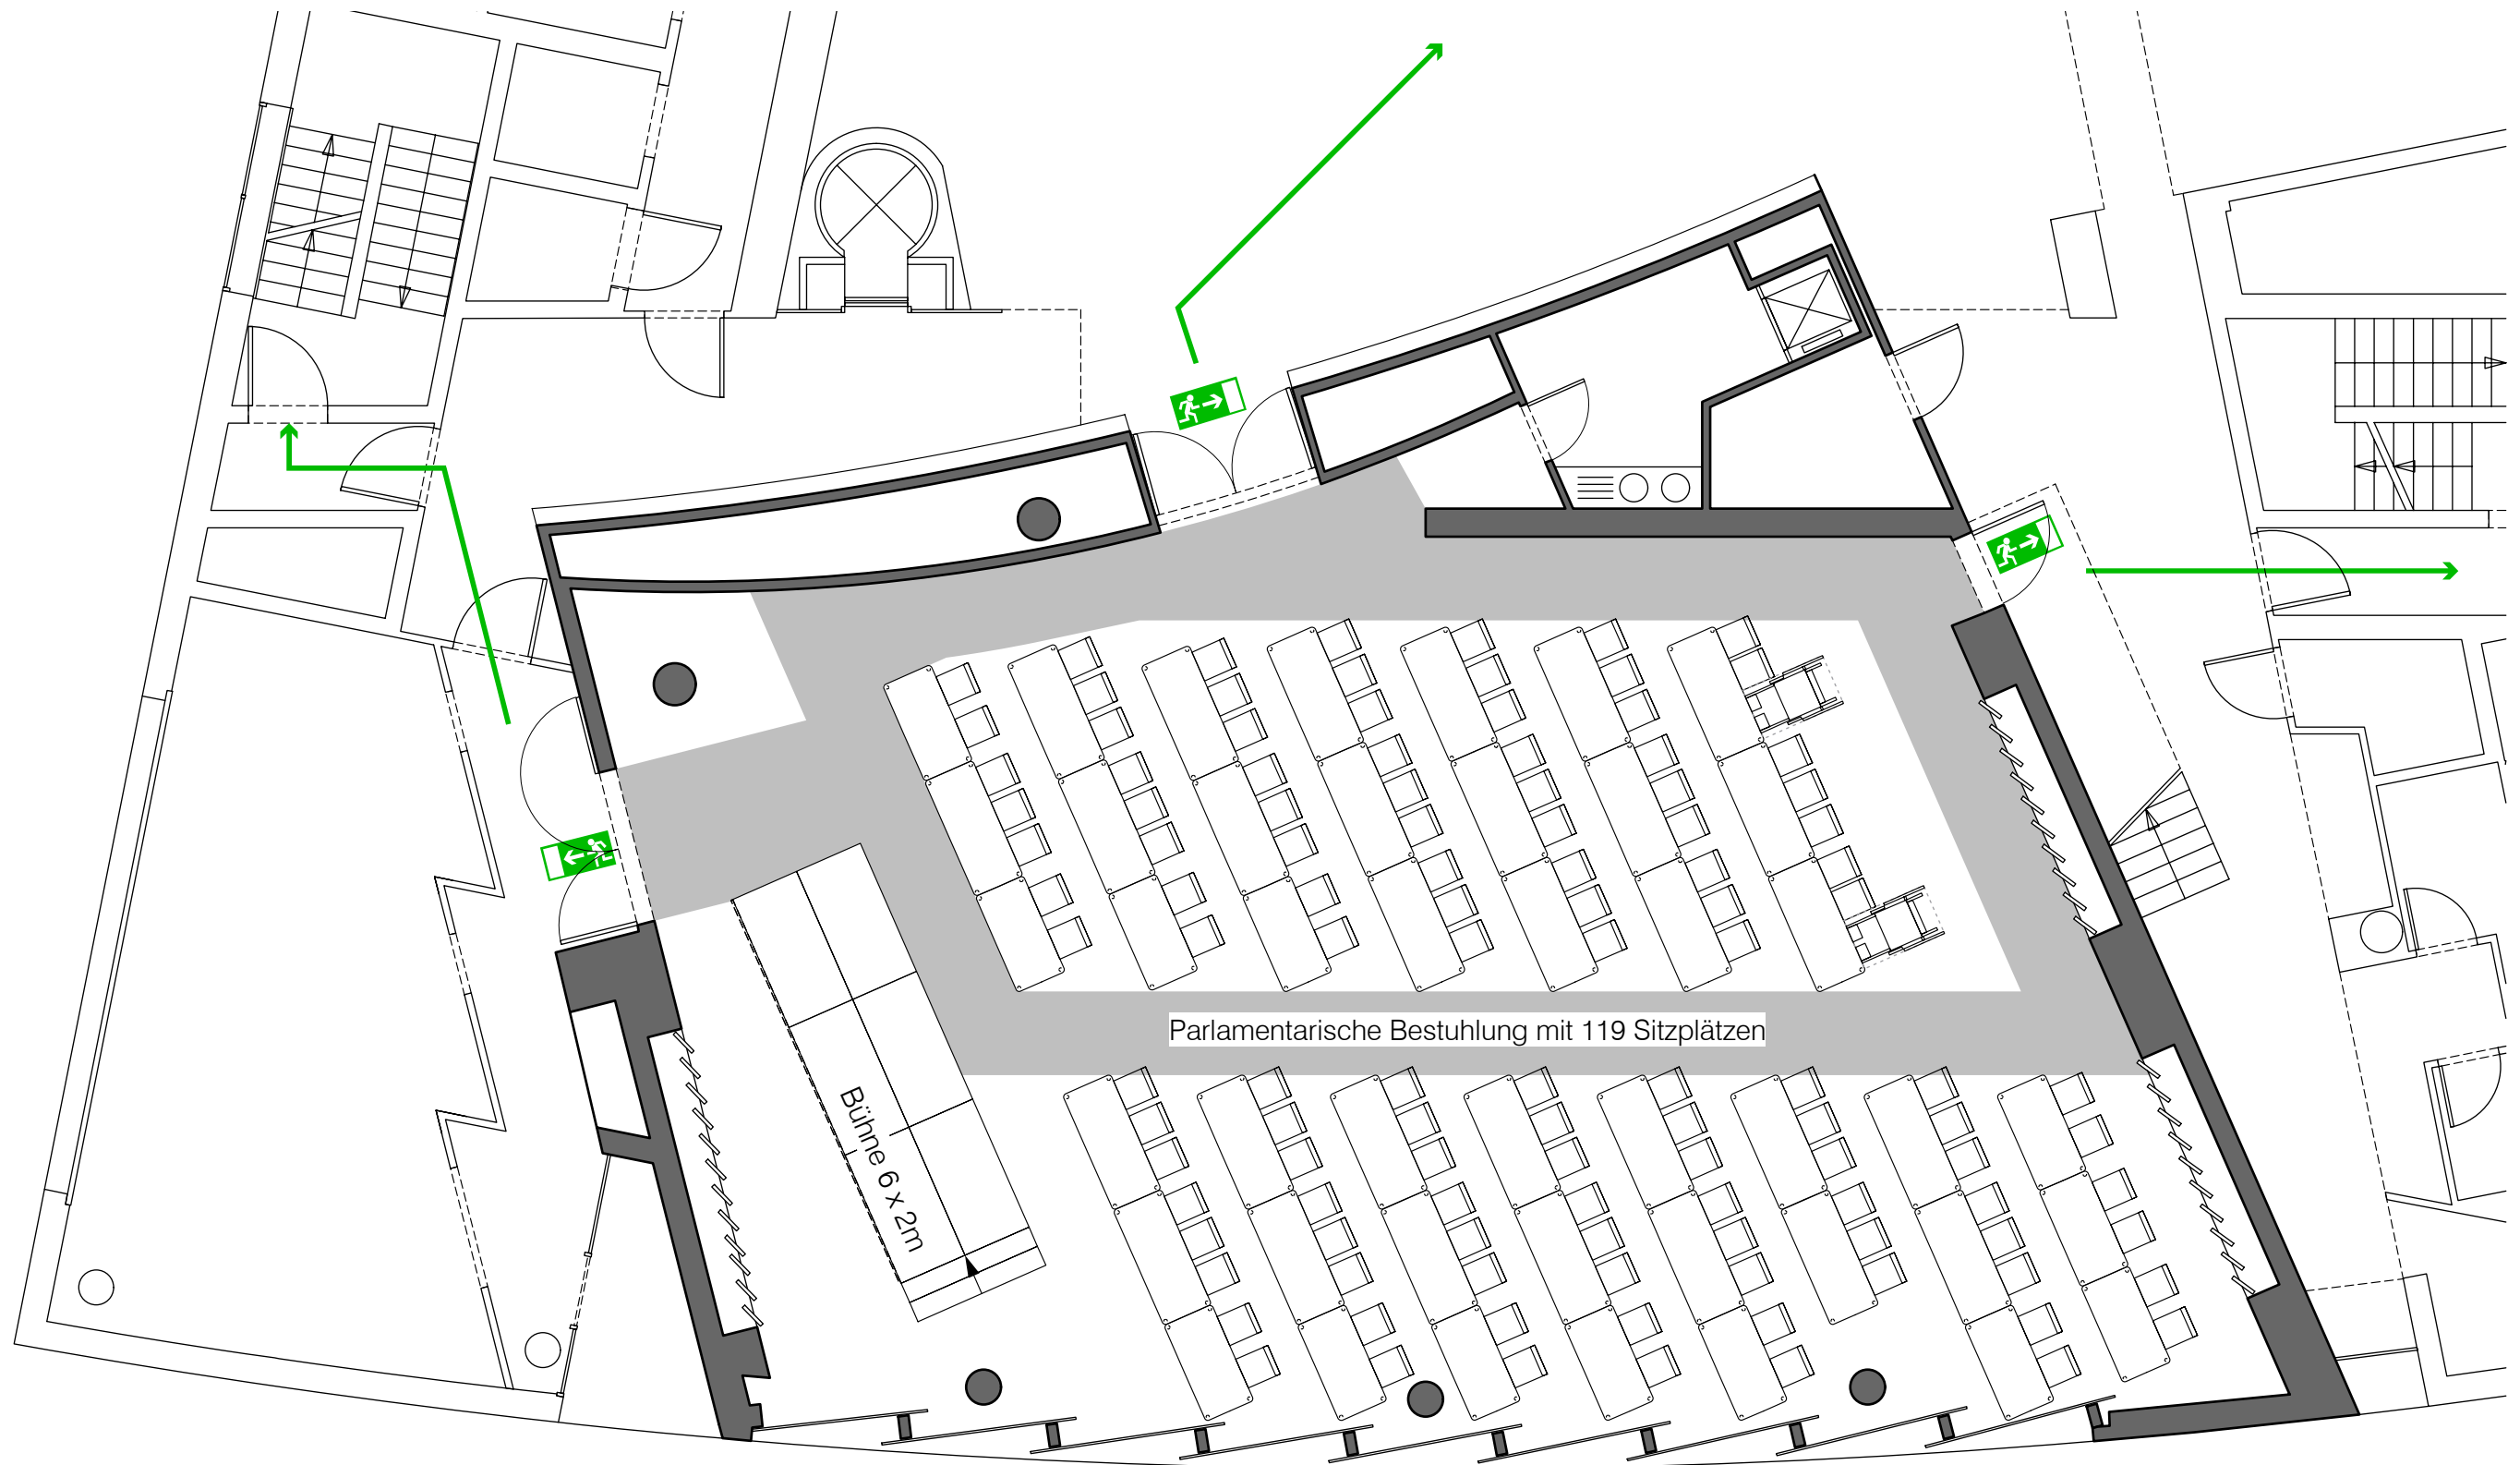


Eiden + Lenzner Architekten  
 Ägidiusstraße 1 50937 Köln  
 fon 0221 9496966-0 fax 9496966-6  
 e-mail mail @ eiden-lenzner.de



Legende

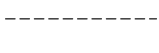-  Stuhl mit Reihenverkettung  
(Breite pro Platz mind. 50cm)
-  Platz für Rollstuhl  
(Standfläche 75 x 125 cm)
-  Tische  
(75 x 180 cm- 3 Plätze  
50 x 120 cm- 2 Plätze)

-  Podium-Modul  
(100 x 200 x 35cm)
-  Podium-Aufgang  
(2 Stg. 17,5/30 cm)
-  Leinwand  
(Breite 600 cm)


-  Rettungswege  
(Mindestbreite 1,20 m)
-  Fluchtrichtung
-  Notausgang

Vermerk Stadt Köln


**VORABZUG**

KOMED-Saal 1. Obergeschoss, Im Mediapark 7, 50670 Köln

Bestuhlungs- und Rettungswegeplan **Variante 4.2**






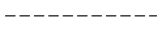
Maßstab 1:100 m,cm 

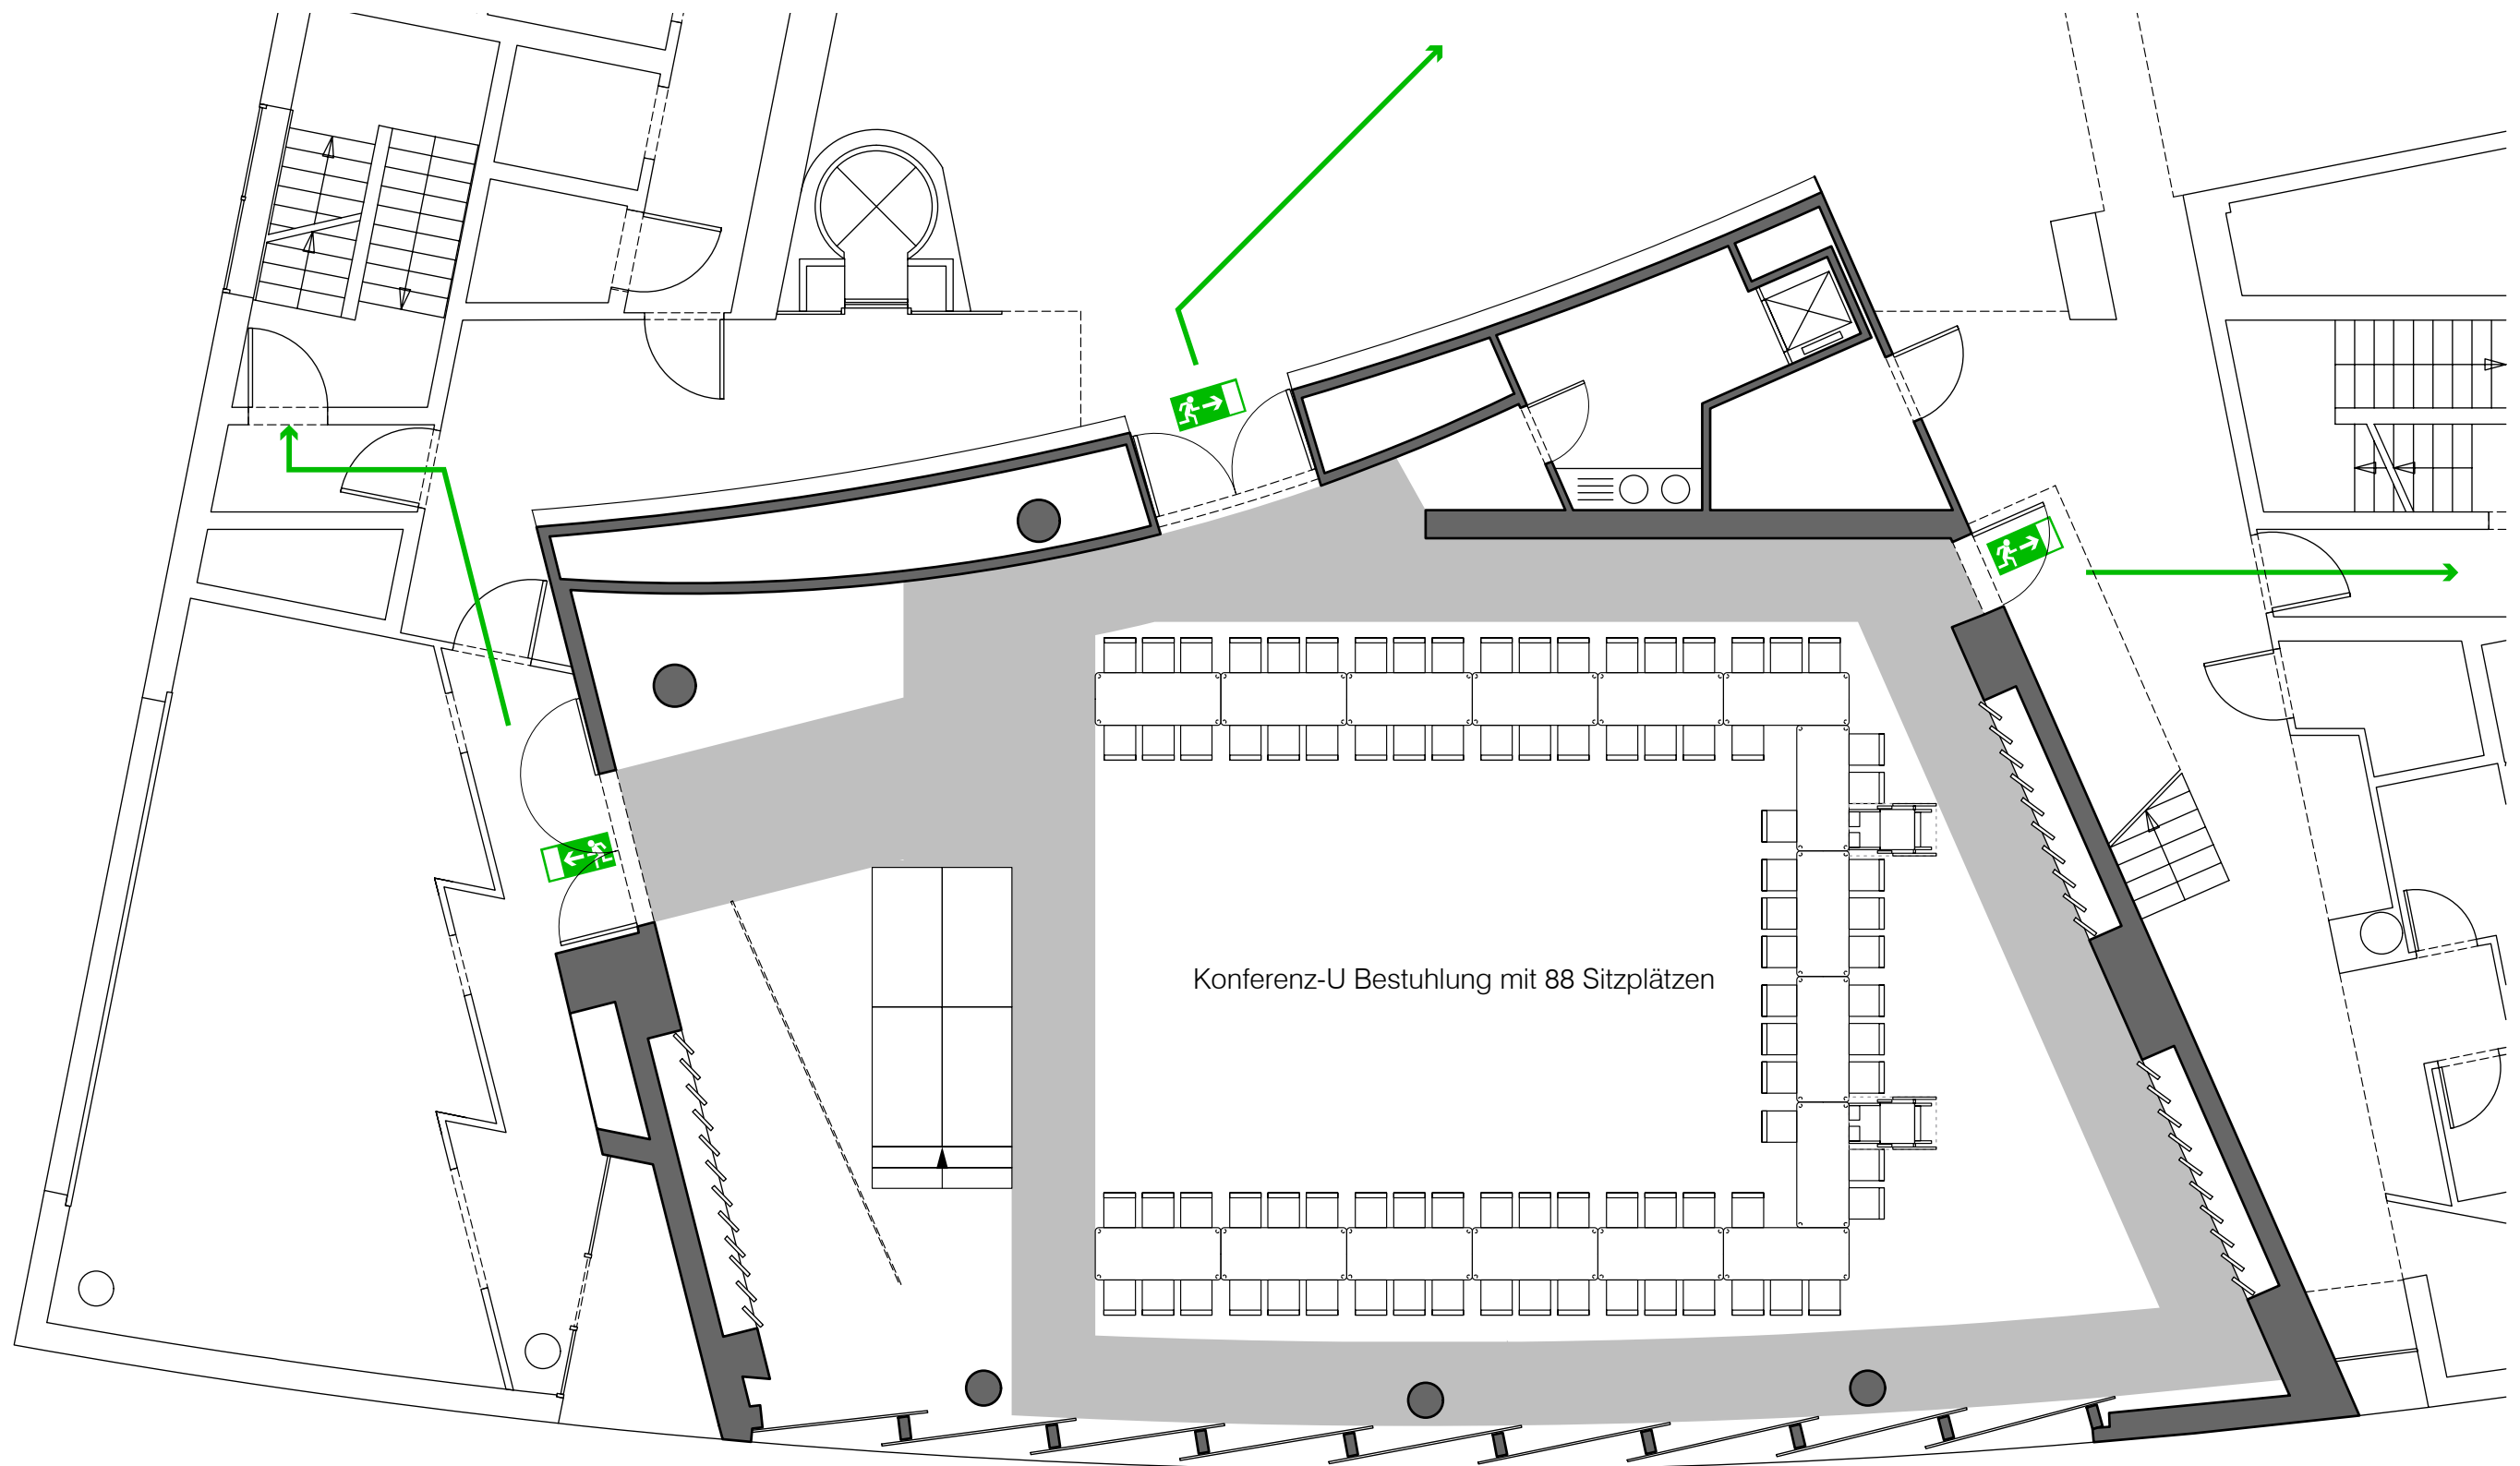


Eiden + Lenzner Architekten  
 Ägidiusstraße 1 50937 Köln  
 fon 0221 9496966-0 fax 9496966-6  
 e-mail mail @ eiden-lenzner.de



Konferenz-U Bestuhlung mit 88 Sitzplätzen

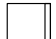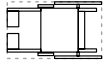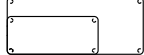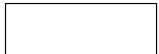Legende

-  Stuhl mit Reihenverktung  
(Breite pro Platz mind. 50cm)
-  Platz für Rollstuhl  
(Standfläche 75 x 125 cm)
-  Tische  
(75 x 180 cm- 3 Plätze  
50 x 120 cm- 2 Plätze)
-  Podium-Modul  
(100 x 200 x 35cm)
-  Podium-Aufgang  
(2 Stg. 17,5/30 cm)
-  Leinwand  
(Breite 600 cm)


-  Rettungswege  
(Mindestbreite 1,20 m)
-  Fluchtrichtung
-  Notausgang

Vermerk Stadt Köln


**VORABZUG**

KOMED-Saal 1. Obergeschoss, Im Mediapark 7, 50670 Köln

Bestuhlungs- und Rettungswegeplantplan **Variante 7**

Maßstab 1:100 m,cm 

Eiden + Lenzner Architekten  
 Ägidiusstraße 1 50937 Köln  
 fon 0221 9496966-0 fax 9496966-6  
 e-mail mail @ eiden-lenzner.de

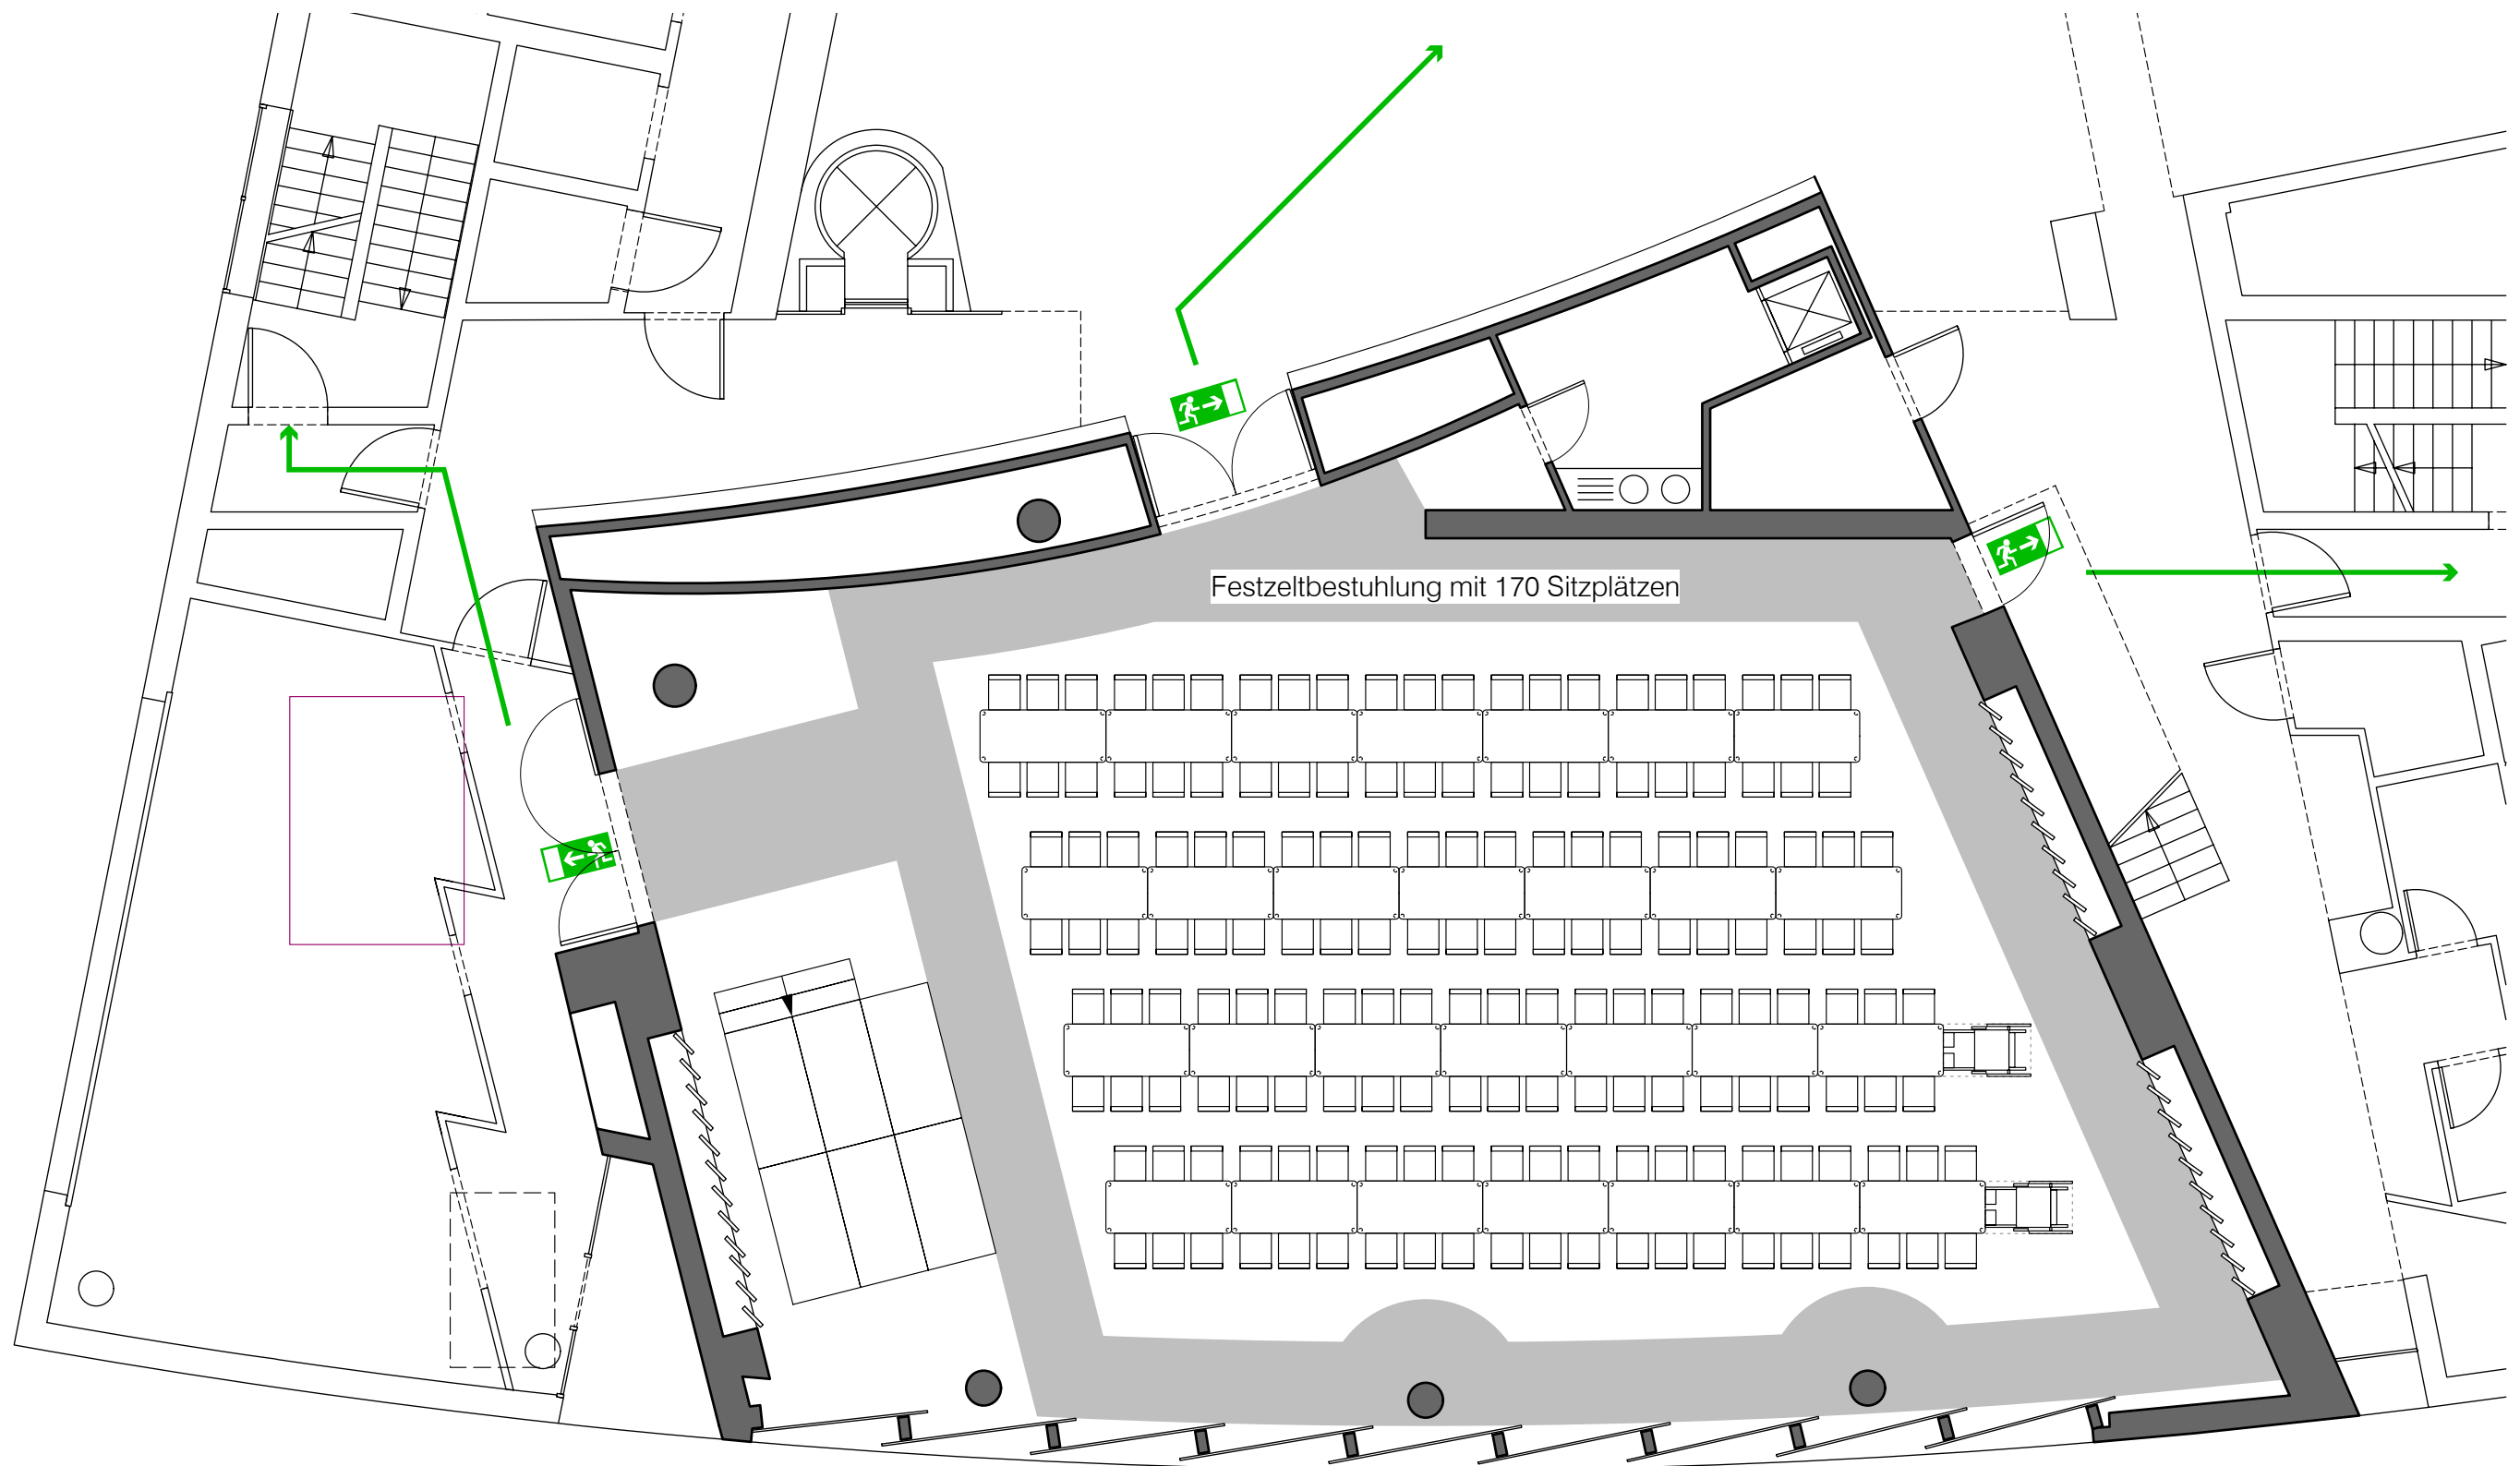

Legende

- |  |   |  |                                       |  |  |
|--|---|--|---------------------------------------|--|--|
|  | Stuhl mit Reihenverkettung<br>(Breite pro Platz mind. 50cm) |  | Podium-Modul<br>(100 x 200 x 35cm)    |  | Rettungswege<br>(Mindestbreite 1,20 m) |
|  | Platz für Rollstuhl<br>(Standfläche 75 x 125 cm)            |  | Podium-Aufgang<br>(2 Stg. 17,5/30 cm) |  | Fluchtrichtung                         |
|  | Tische<br>(75 x 180 cm- 3 Plätze<br>50 x 120 cm- 2 Plätze)  |  | Leinwand<br>(Breite 600 cm)           |  | Notausgang                             |

Vermerk Stadt Köln


VORABZUG

KOMED-Saal 1. Obergeschoss, Im Mediapark 7, 50670 Köln






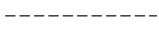
Bestuhlungs- und Rettungswegeplanplan **Variante 10**




Maßstab 1:100 m,cm

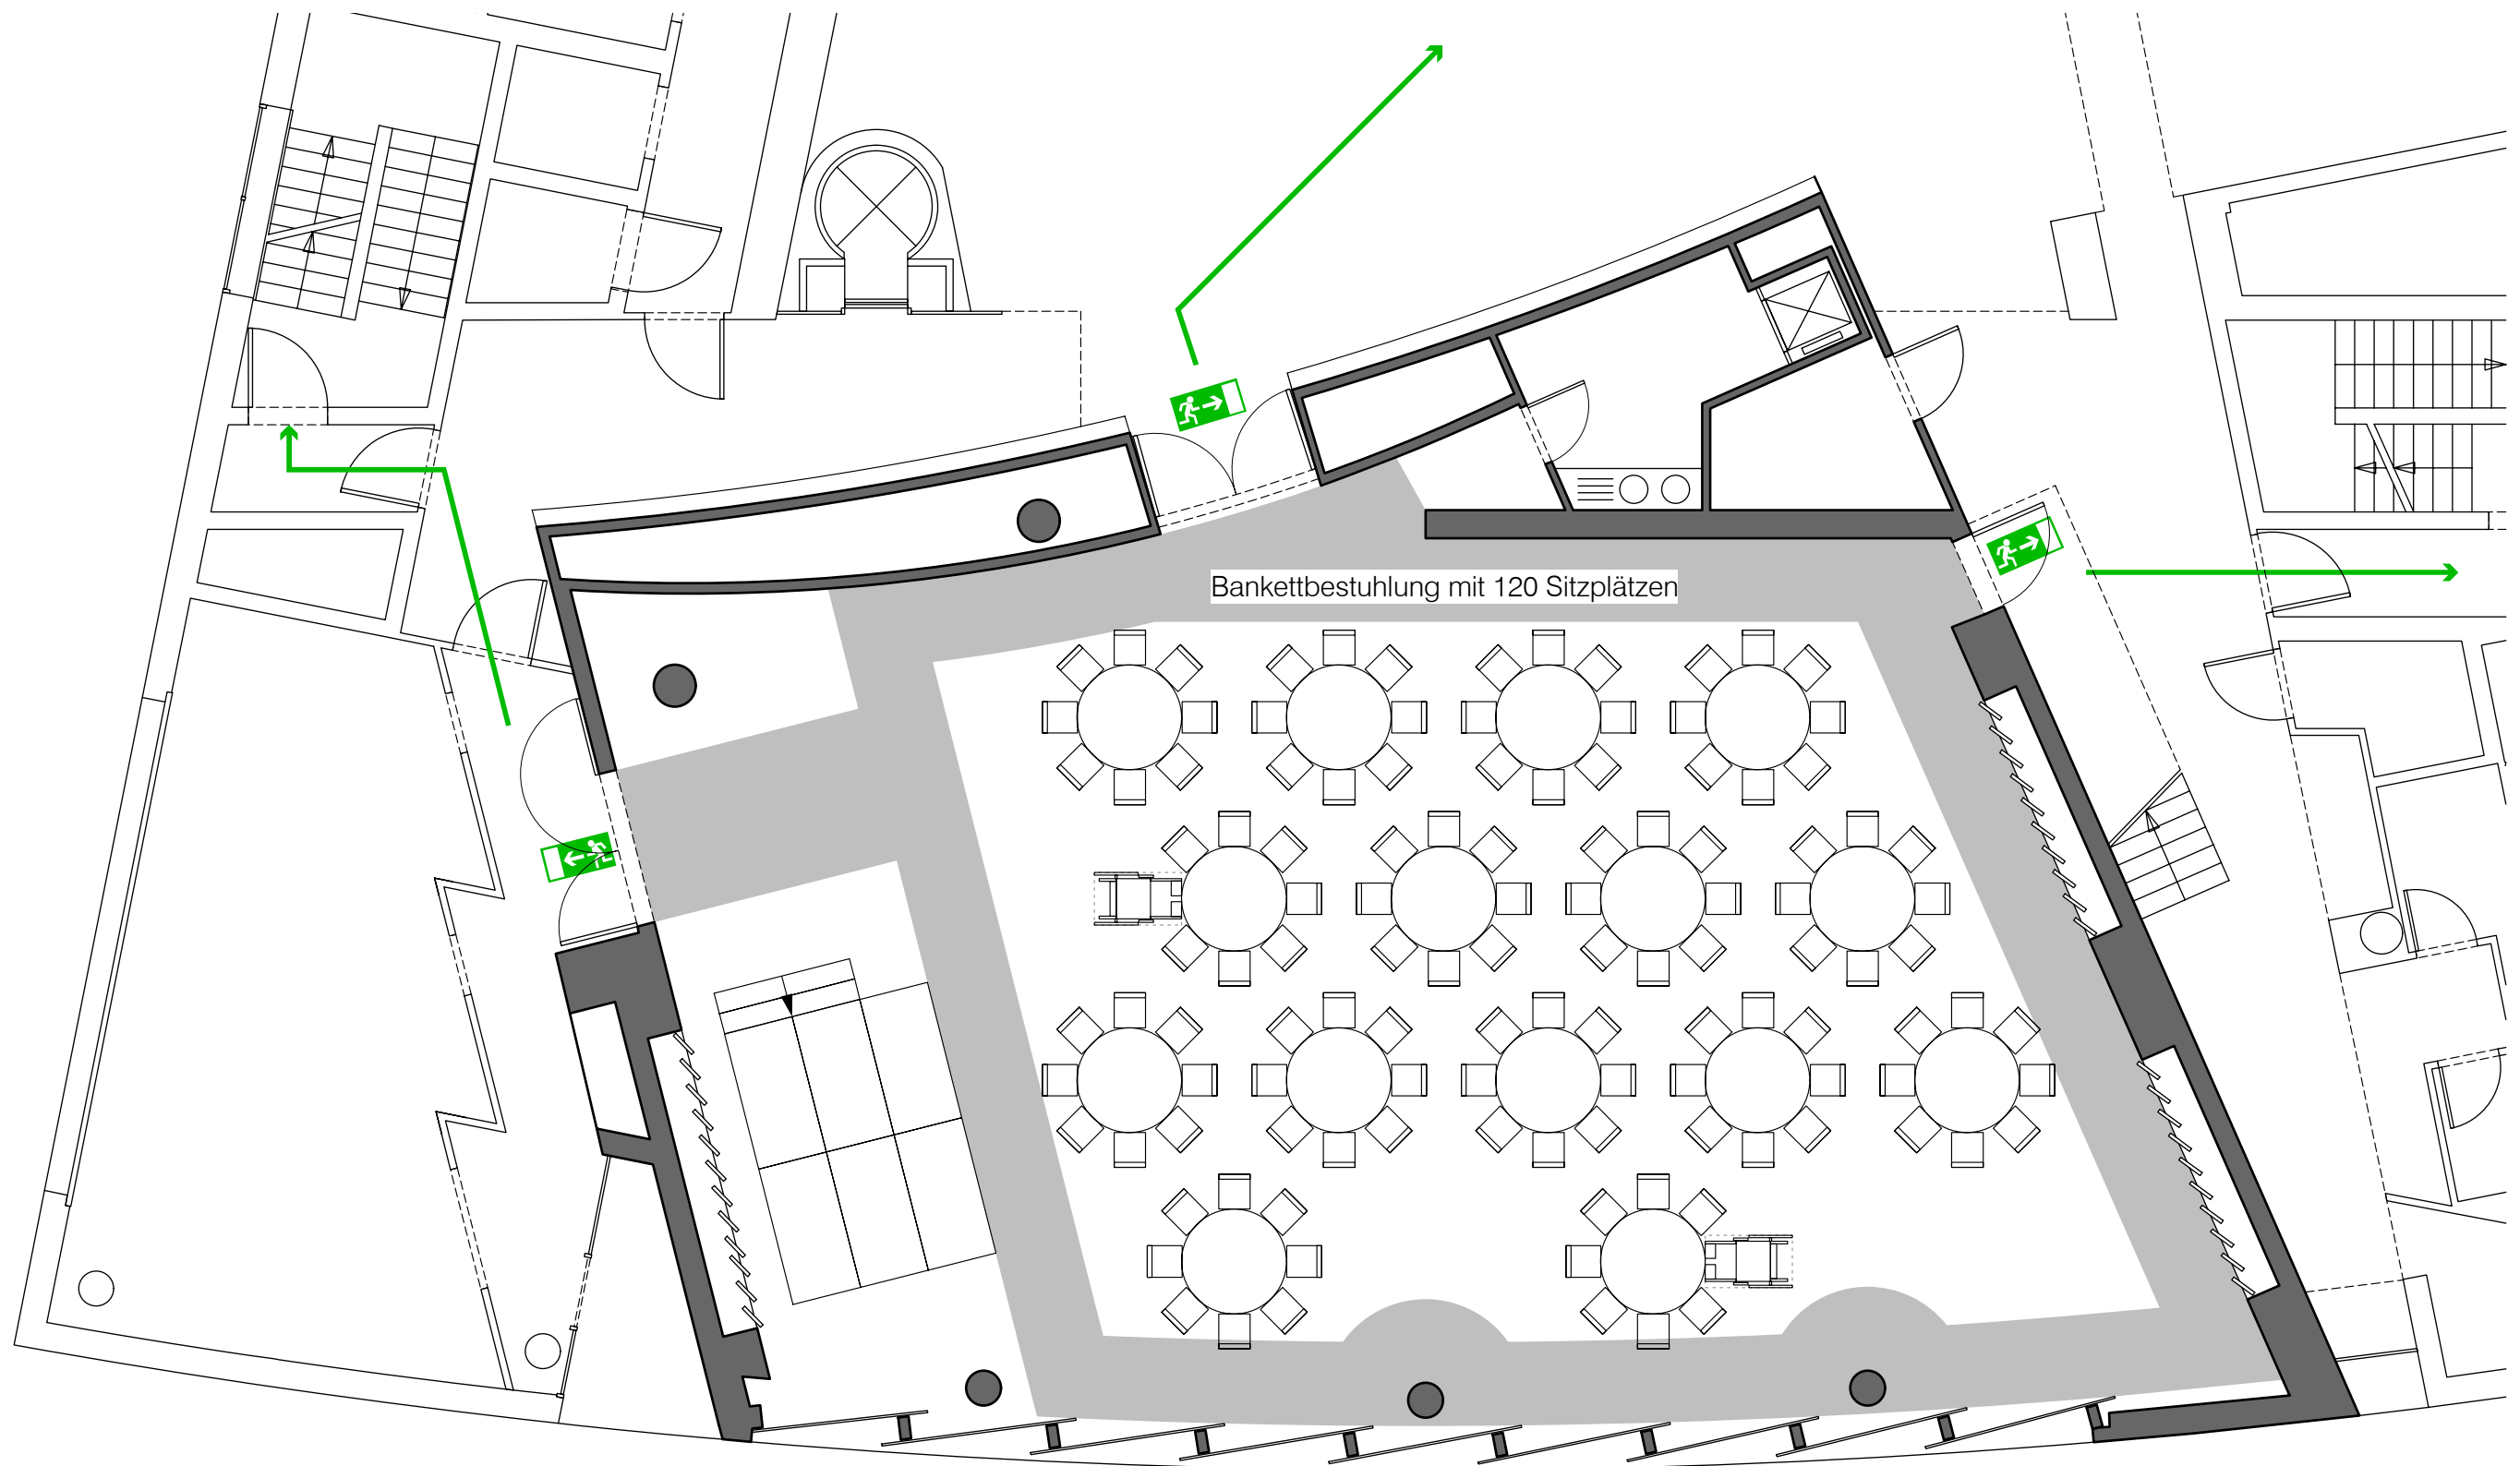Eiden + Lenzner Architekten  
 Ägidiusstraße 1 50937 Köln  
 fon 0221 9496966-0 fax 9496966-6  
 e-mail mail @ eiden-lenzner.de

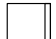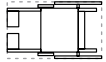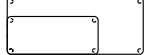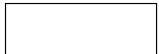

Legende

-  Stuhl mit Reihenverkettung  
(Breite pro Platz mind. 50cm)
-  Platz für Rollstuhl  
(Standfläche 75 x 125 cm)
-  Tische  
(75 x 180 cm- 3 Plätze  
50 x 120 cm- 2 Plätze)
-  Podium-Modul  
(100 x 200 x 35cm)
-  Podium-Aufgang  
(2 Stg. 17,5/30 cm)
-  Leinwand  
(Breite 600 cm)


-  Rettungswege  
(Mindestbreite 1,20 m)
-  Fluchtrichtung
-  Notausgang

Vermerk Stadt Köln

**VORABZUG**


KOMED-Saal 1. Obergeschoss, Im Mediapark 7, 50670 Köln

Bestuhlungs- und Rettungswegeplan **Variante 8**




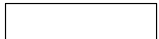

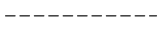
Maßstab 1:100 m,cm 




Eiden + Lenzner Architekten  
 Ägidiusstraße 1 50937 Köln  
 fon 0221 9496966-0 fax 9496966-6  
 e-mail mail @ eiden-lenzner.de

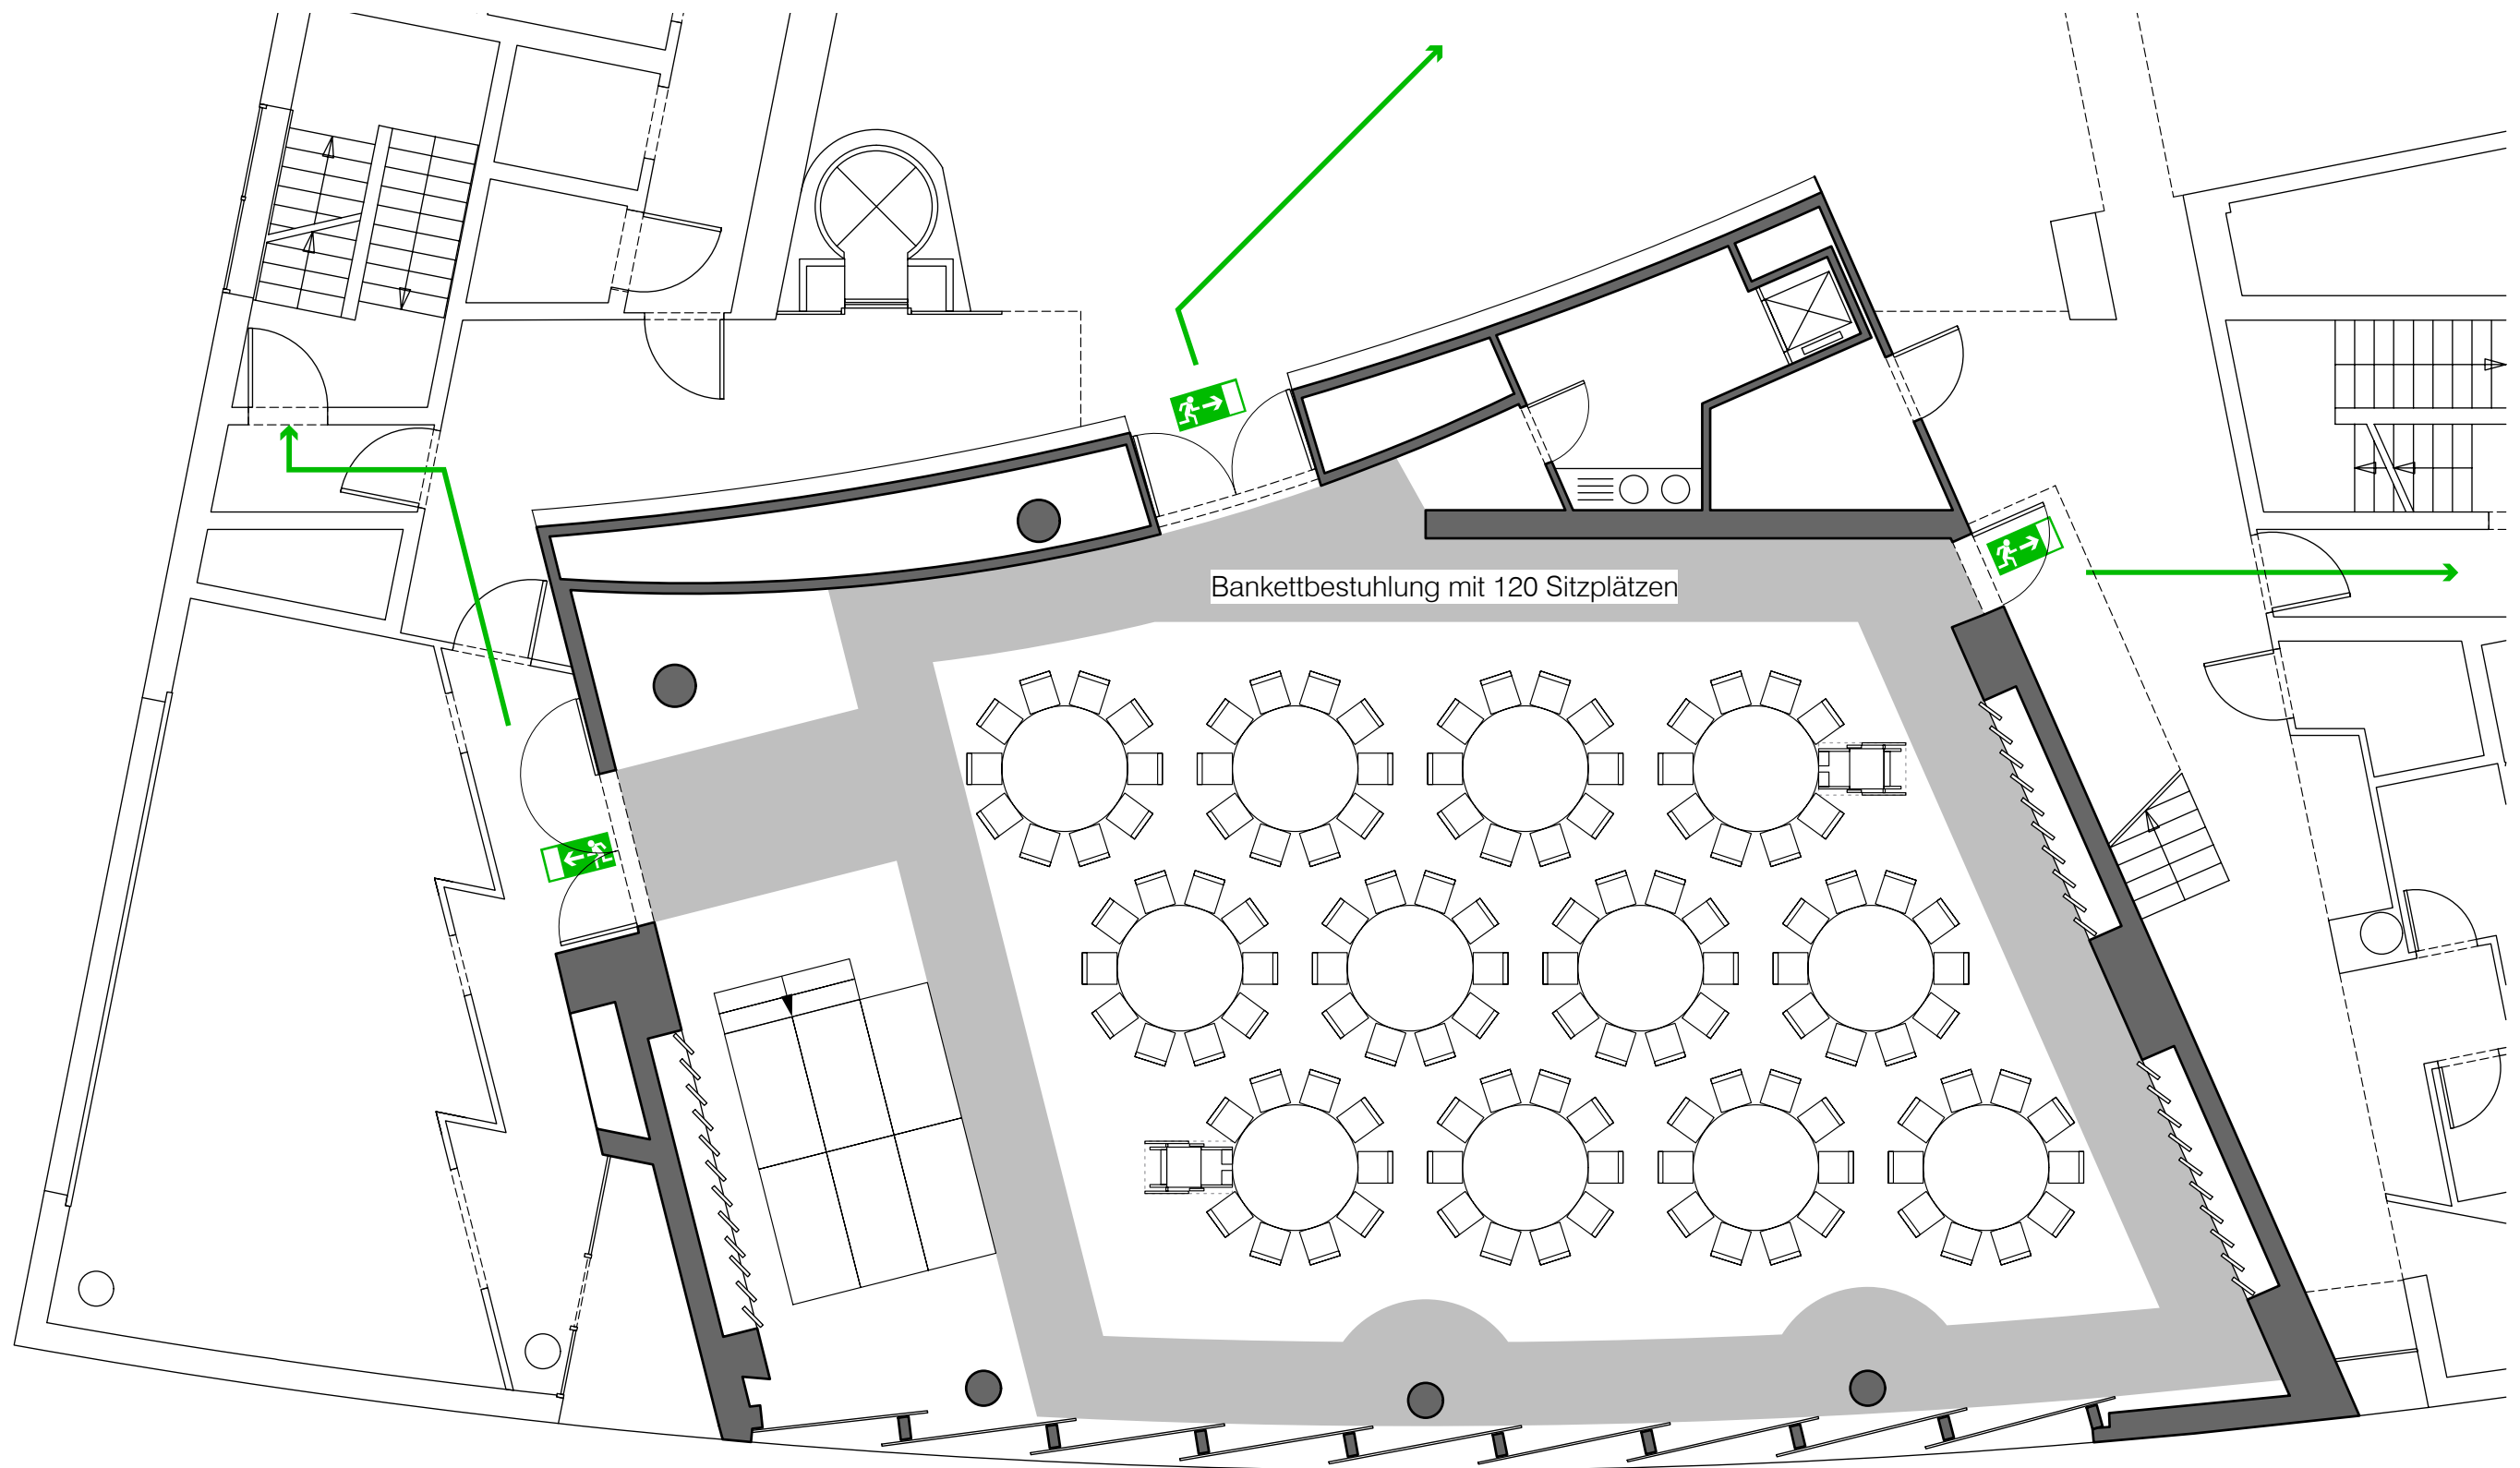

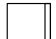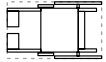

Legende

-  Stuhl mit Reihenverkeftung  
(Breite pro Platz mind. 50cm)
-  Platz für Rollstuhl  
(Standfläche 75 x 125 cm)
-  Tische  
(75 x 180 cm- 3 Plätze  
50 x 120 cm- 2 Plätze)
-  Podium-Modul  
(100 x 200 x 35cm)
-  Podium-Aufgang  
(2 Stg. 17,5/30 cm)
-  Leinwand  
(Breite 600 cm)


-  Rettungswege  
(Mindestbreite 1,20 m)
-  Fluchtrichtung
-  Notausgang

Vermerk Stadt Köln


**VORABZUG**

KOMED-Saal 1. Obergeschoss, Im Mediapark 7, 50670 Köln






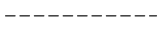



Bestuhlungs- und Rettungswegeplanplan **Variante 9**

Maßstab 1:100 m,cm 

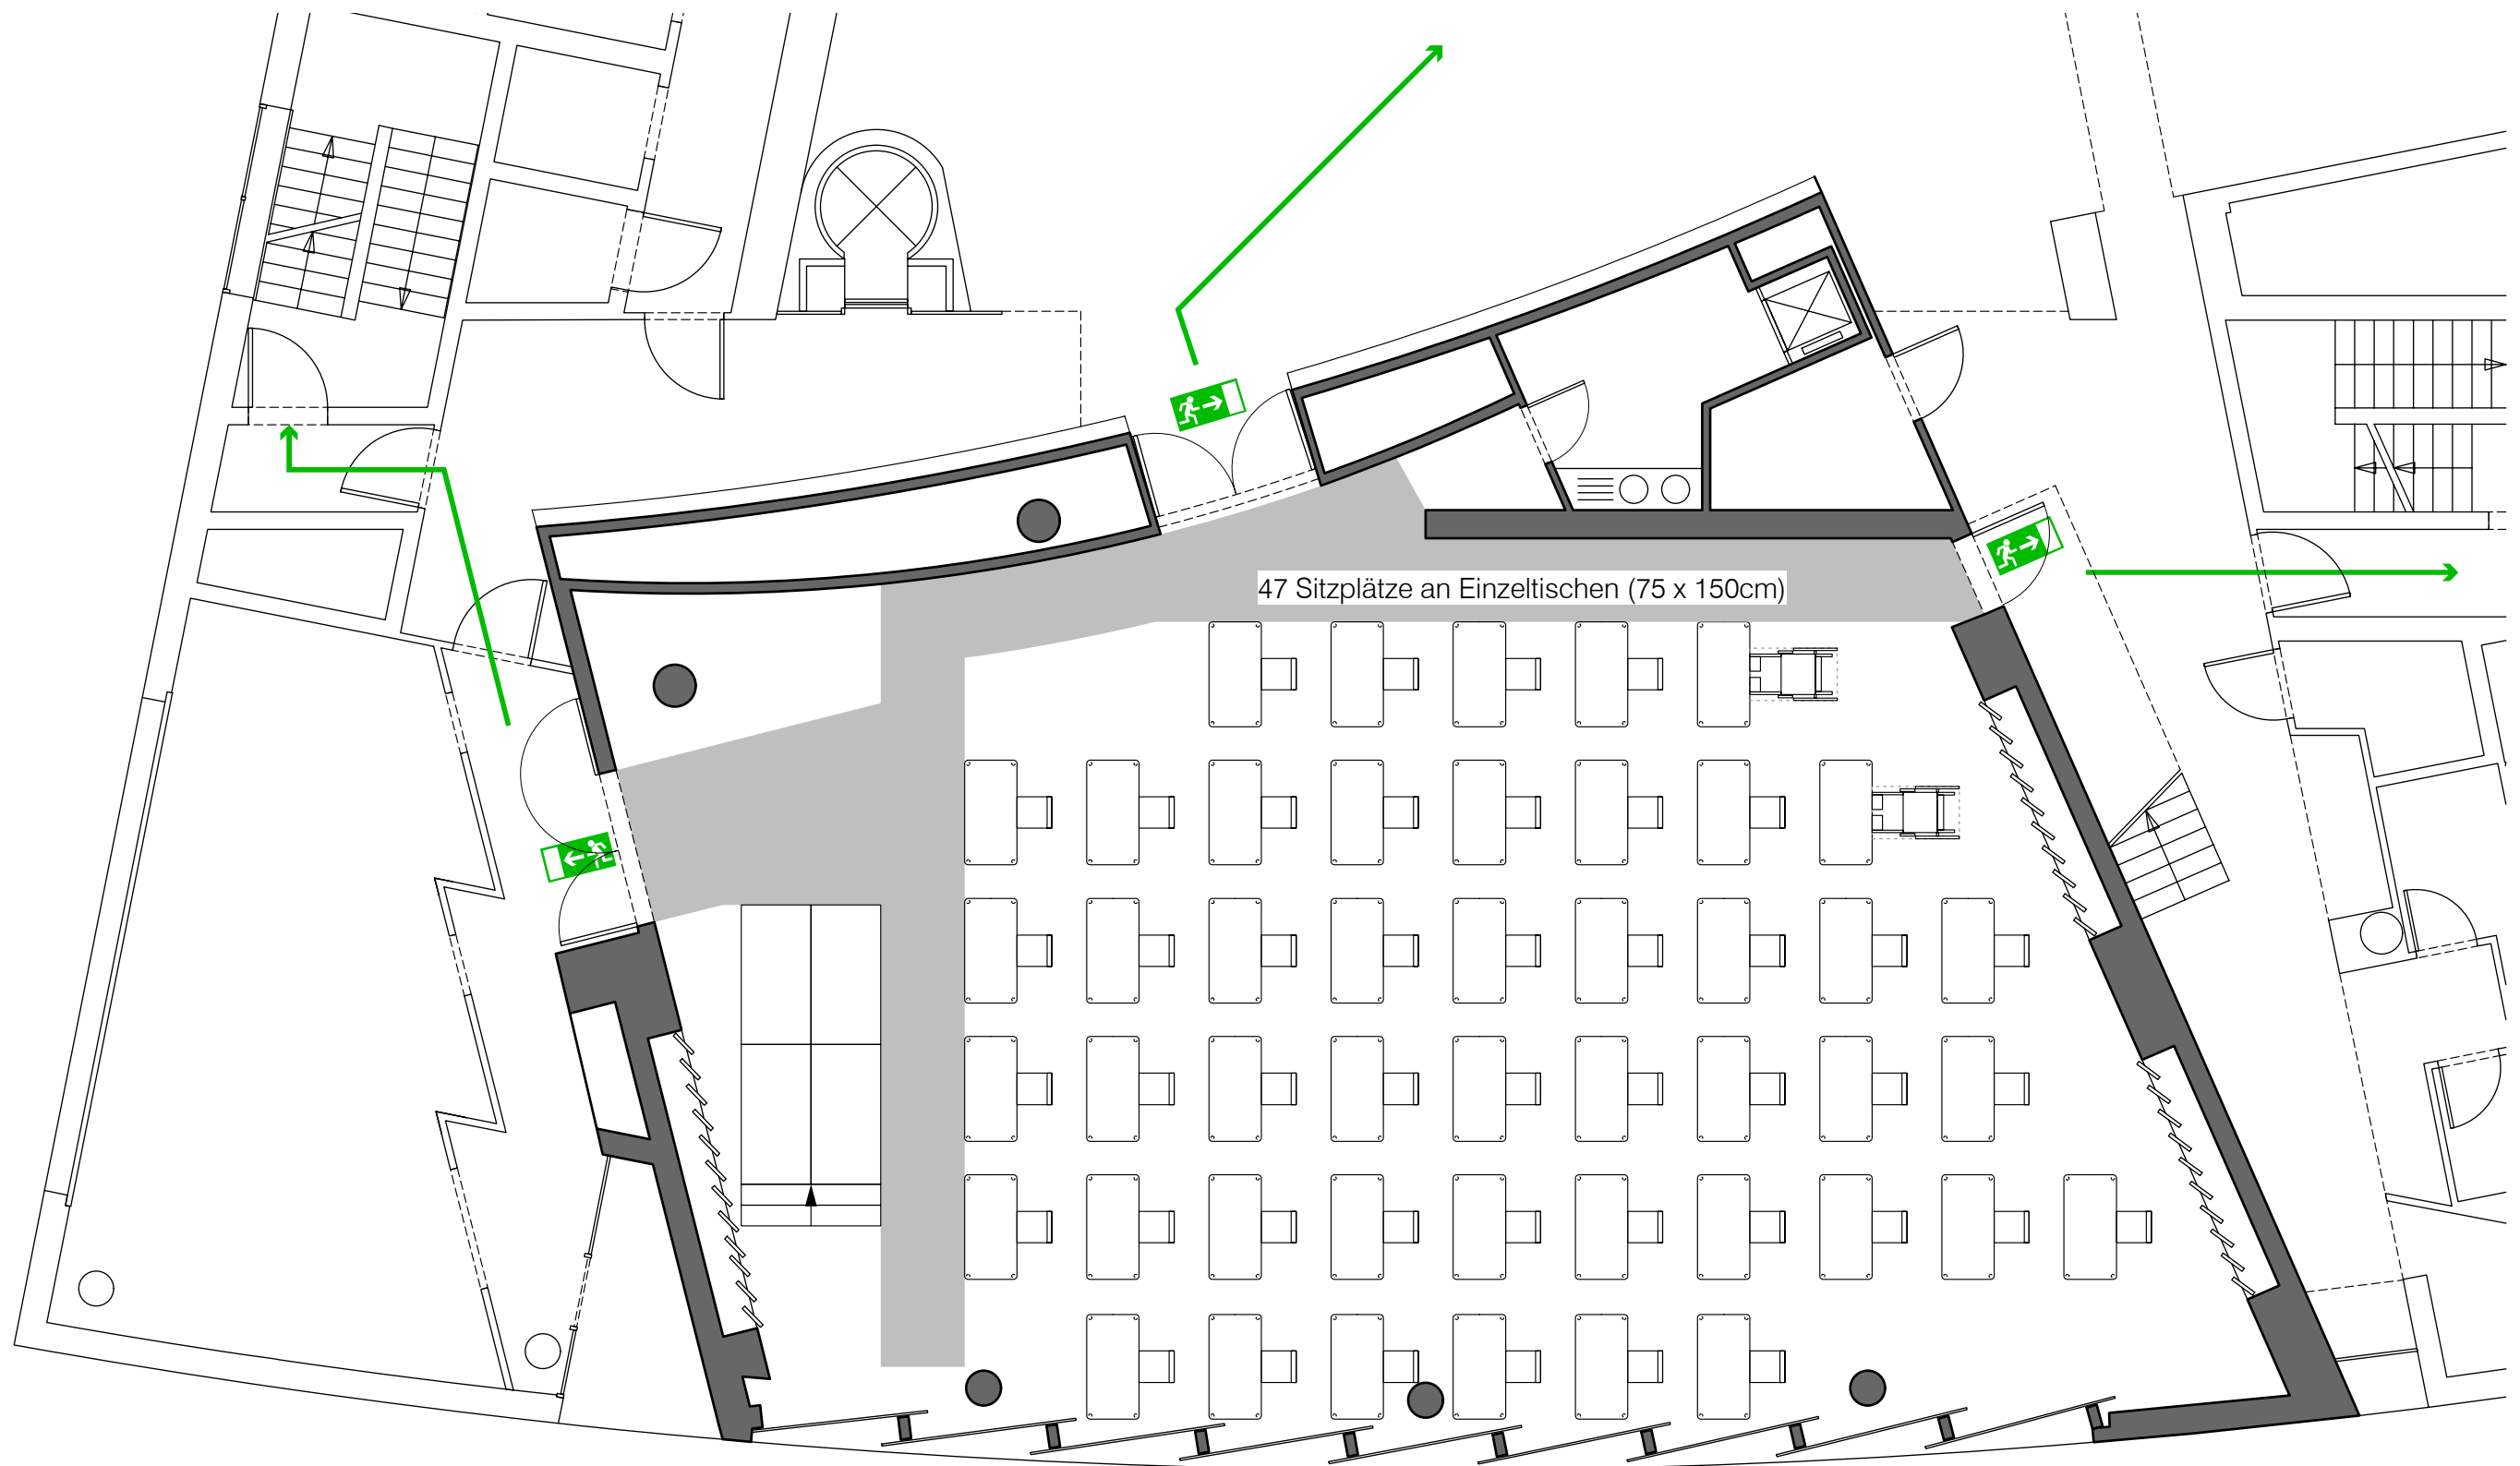Eiden + Lenzner Architekten  
 Ägidiusstraße 1 50937 Köln  
 fon 0221 9496966-0 fax 9496966-6  
 e-mail mail @ eiden-lenzner.de

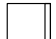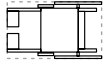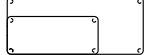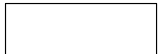

Legende


-  Stuhl mit Reihenverkettung  
(Breite pro Platz mind. 50cm)
-  Platz für Rollstuhl  
(Standfläche 75 x 125 cm)
-  Tische  
(75 x 180 cm- 3 Plätze  
50 x 120 cm- 2 Plätze)
-  Podium-Modul  
(100 x 200 x 35cm)
-  Podium-Aufgang  
(2 Stg. 17,5/30 cm)
-  Leinwand  
(Breite 600 cm)
-  Rettungswege  
(Mindestbreite 1,20 m)
-  Fluchtrichtung
-  Notausgang

Vermerk Stadt Köln

**VORABZUG**

KOMED-Saal 1. Obergeschoss, Im Mediapark 7, 50670 Köln

Bestuhlungs- und Rettungswegeplan **Variante 6.2**

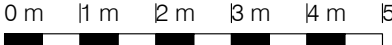Maßstab 1:100 m,cm 

Eiden + Lenzner Architekten  
 Ägidiusstraße 1 50937 Köln  
 fon 0221 9496966-0 fax 9496966-6  
 e-mail mail @ eiden-lenzner.de