

Verhalten im Brandfall

Ruhe bewahren

1. Brand melden

Faustfeuerlöscher benutzen

oder

WEER melden?

WAS brennt?

WO brennt es?

2. In Sicherheit bringen

N/A

Gefährdete Personen
Türen schließen
Glaswände trennen
Ketten Ausrüstung benutzen
Auf Anweisungen achten
Feuerlöscher benutzen

3. Löscheversuch unternehmen

Feuerlöscher benutzen



TÜRENR. ÖFFNUNGSBREITE

1-21,35m

3-41,10m

5-61,50m

Quelle:		Palladium	
V/A-Datum	KdM, Palladium	Anzahl: Grundriss OG Haupthalle mit Maßen	
Ort			
Datum	Name		
Gezeichnet:	30.10.08		
Bezeichnet:	J. Ley		
Geprüft:		Alle Maße sind vor Ort zu prüfen!	
Sicherheitsvorschriften nach DIN beachten		Projektformal:	Maßstab: o. M.

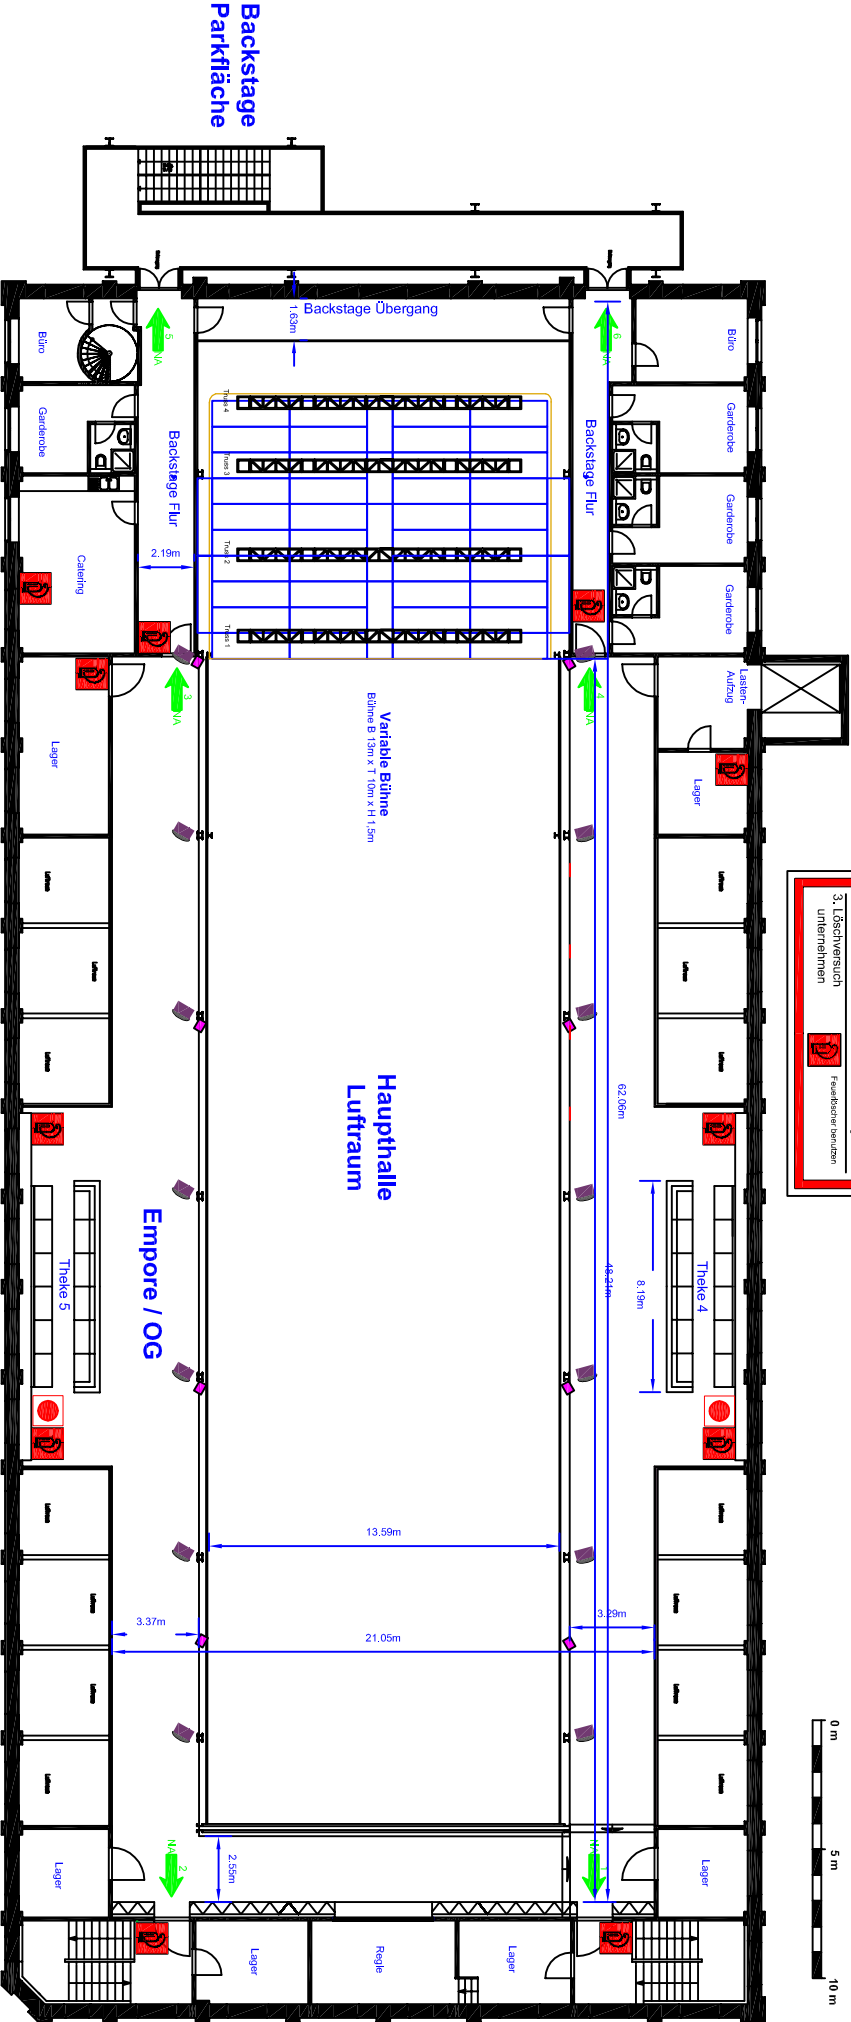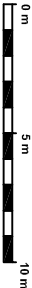

Foyer Eingangsbereich