

Verhalten im Brandfall

Ruhe bewahren

1. Brand melden

oder

Faustrechner beifügen

2. In Sicherheit bringen

oder

mitnehmen

7 Personen

Fluchtweg folgen

Ausgang bewahren

Auf Fluchtweg zeigen



3. Löschversuch unternehmen

oder

Faustrechner benutzen

TÜRMÄRKE NOTAUSGÄNGE		
TÜRMARKE	ÖFFNUNGSBREITE	
1-2	1,35m	
3-4	1,10m	
5-6	1,50m	

Kunde:			<div><div><div></div><div>Palladium</div><div>COLLORETT</div></div><div>GRUNDRISS OG HAUPTHALLE Technik</div></div>		
V.A. Datum					
Ort	Köln, Palladium		<div><div><div></div><div>Palladium</div><div>COLLORETT</div></div><div>GRUNDRISS OG HAUPTHALLE Technik</div></div>		
	Datum	Name			
	Gezeichnet,	30.10.08			J. Ley
	Bearbeitet,				
	Geprüft				
Alle Maße sind vor Ort zu prüfen!			Papierformat	Maßstab	
Schulvorschriften nach DIN beachten				0. M.	

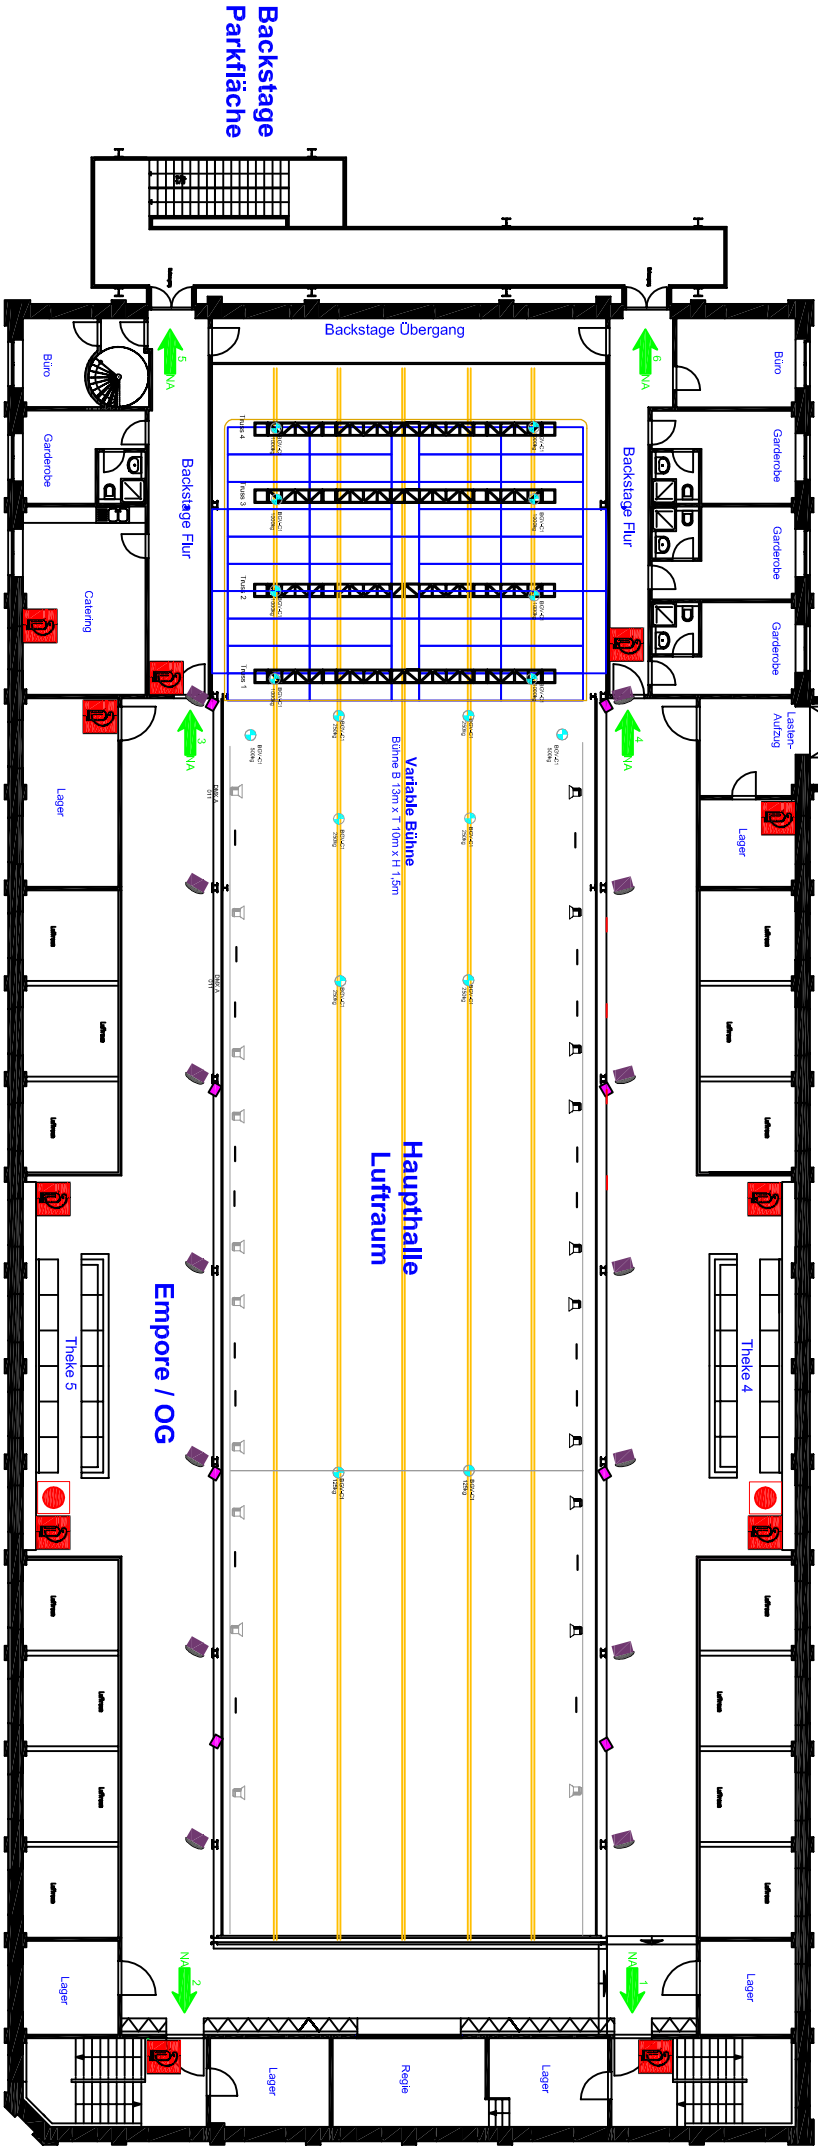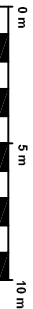

Foyer Eingangsbereich