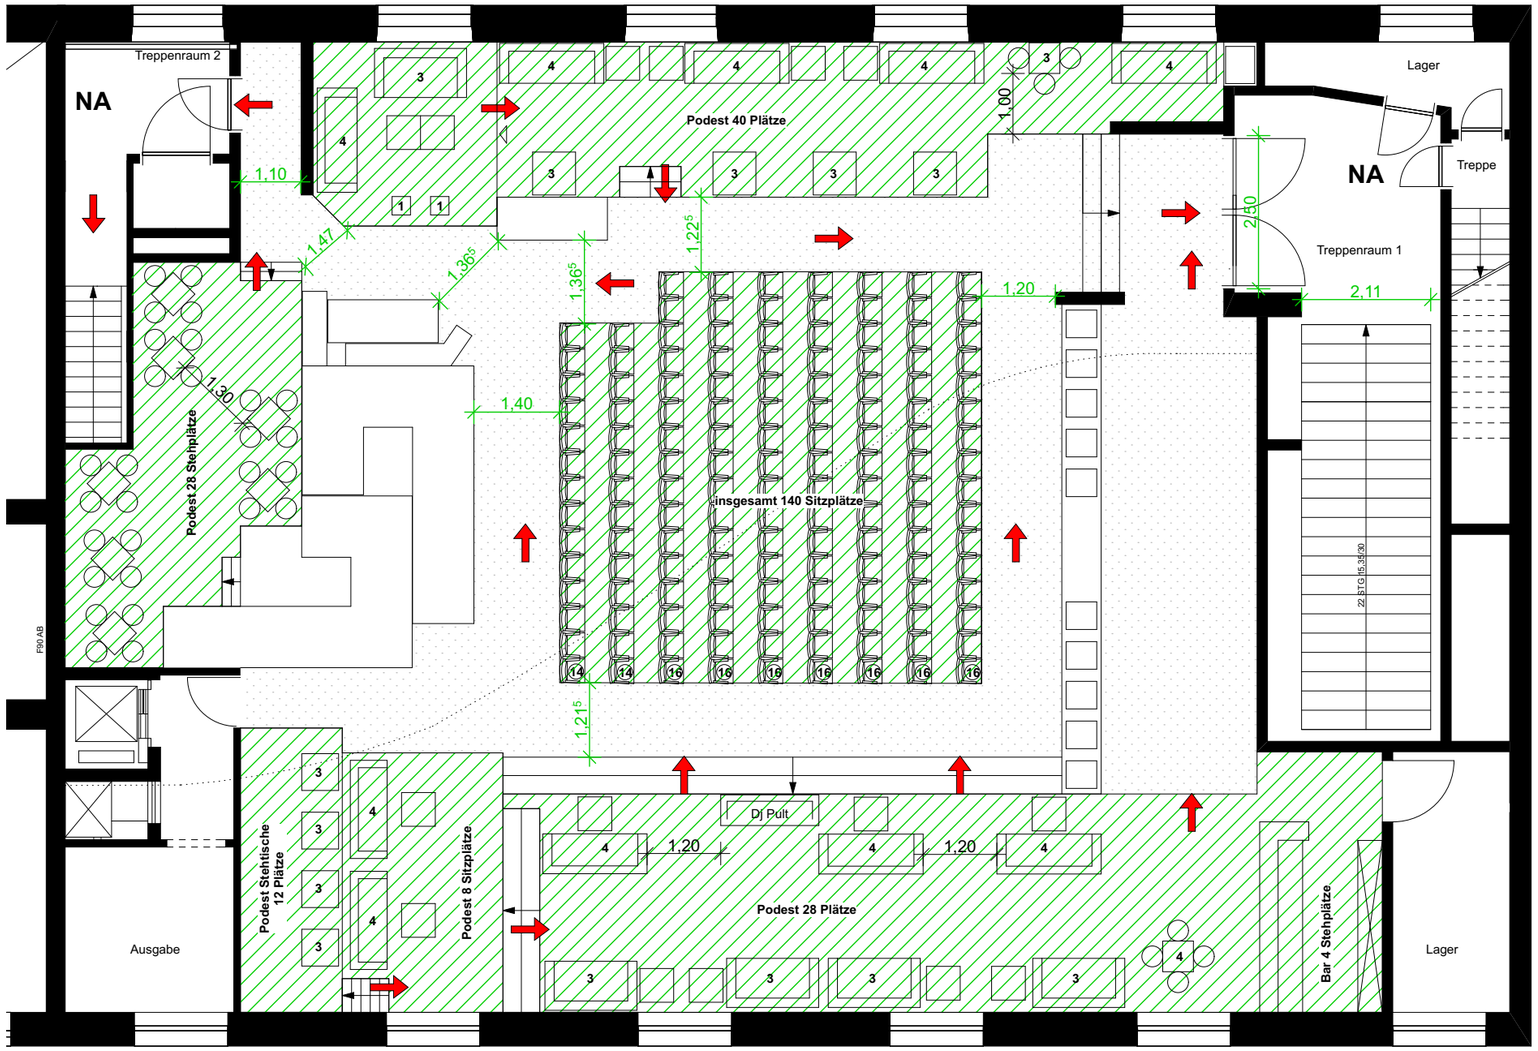

Standort

O8 Gastronomie GmbH

Odeonsplatz 8-10
80539 München

Planinhalt	Maßstab	Datum
Gastraumbestuhlung Variante 3		
Bestuhlungsplan	**1/100**	**06.03.2017**

Legende	Personen	Fläche
Gesamtfläche Gastraum OG.2		**301 qm**
Verkehrsfläche		82,66 qm
Sitzplatzbereiche	256 Pers.	187,11 qm
gesamt	**256 Personen**	**269,77 qm**

NA Notausgang

Rettungsweg

Genehmigungsfeld

Genehmigt

. Fertigung

München, den

Branddirektion

Dipl.-Ing. (FH) P. Bachmeier
Brandoberrat

Adresse	Planverfasser
O8 Gastronomie GmbH Odeonsplatz 8-10 80539 München	**seven elohim** architektur und design GmbH Friedrichstr. 1A 80801 München