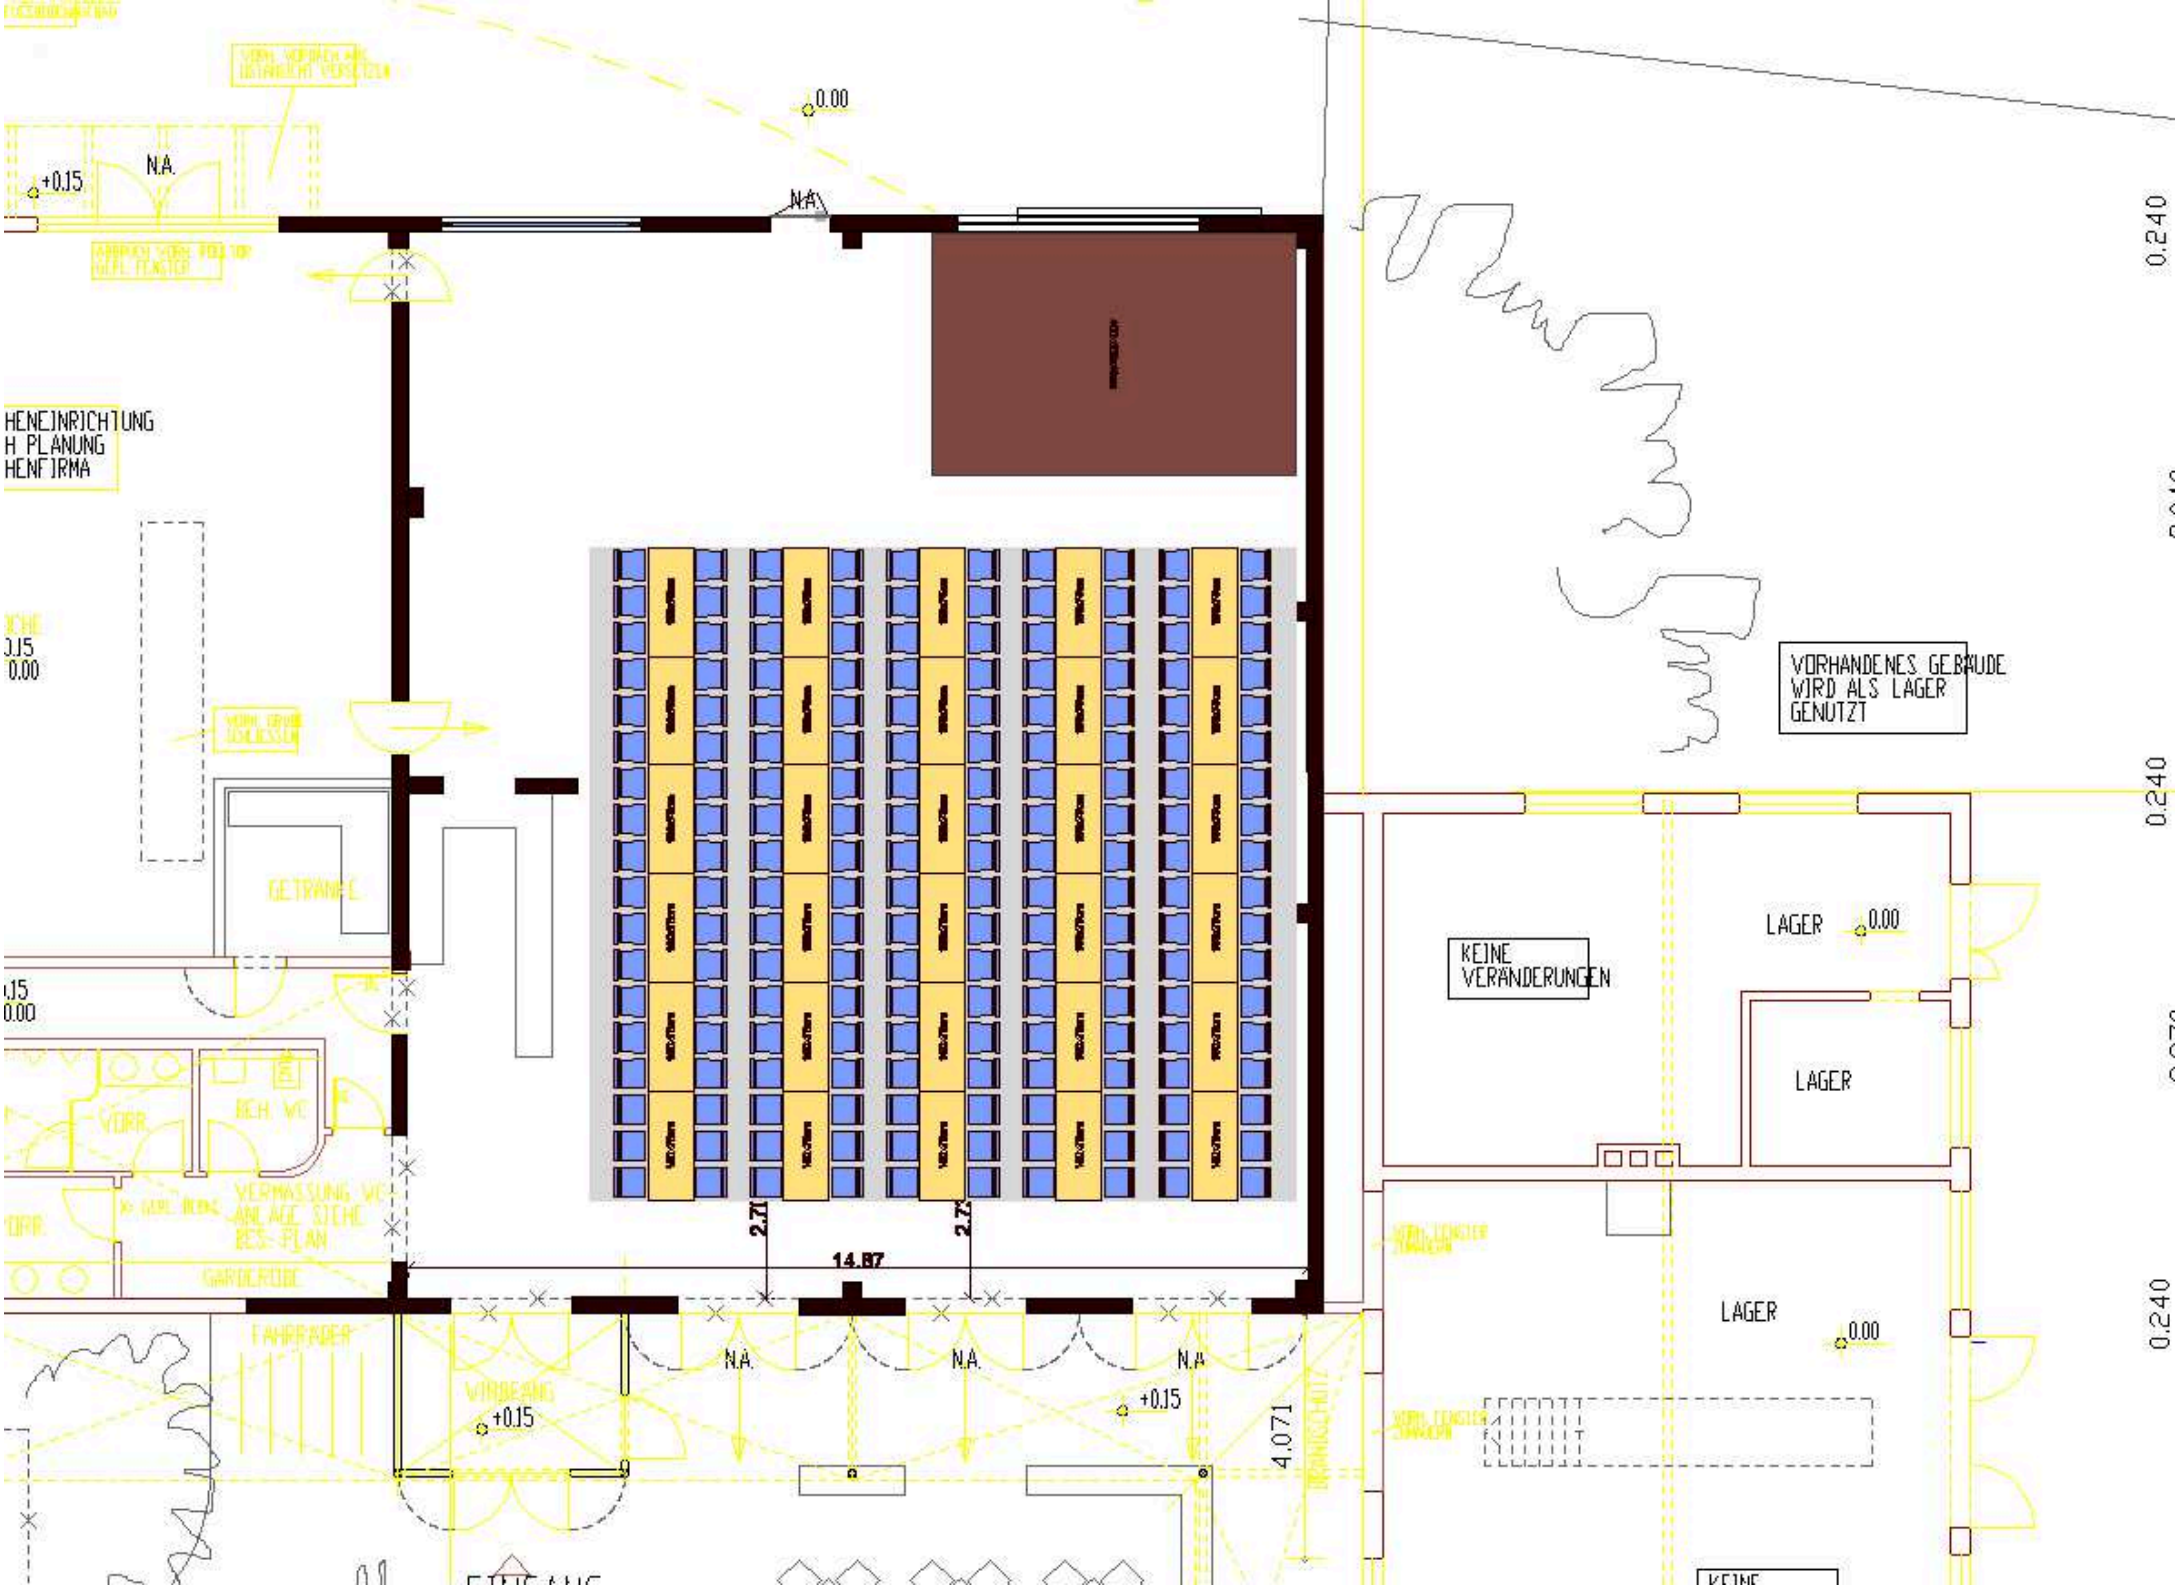

0.00
+0.15
N.A.
N.A.
HENEINRICHTUNG
H PLANUNG
HENFIRMA
0.15
0.00
GETRÄNKE
VORR.
BEH. WC
VERMASSUNG WC
ANLAGE SIEHE
BES. PLAN
GARDEROBE
FAHRRÄDER
WIRBEANG
+0.15
N.A.
N.A.
N.A.
+0.15
2.71
2.71
14.87
4.071
0.240
0.240
0.240
VORHANDENES GEBÄUDE
WIRD ALS LAGER
GENUTZT
KEINE
VERÄNDERUNGEN
LAGER
0.00
LAGER
LAGER
0.00