


1. Installation mit 1,75m Türschwelle
 Aluabschlusskante: Säure- und
 fettbeständig; Wasserfest verklebt

OL-01 Büro
 69,33 m²

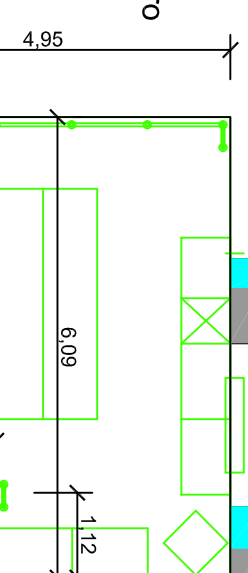

OL-25 Treppe
 17,76 m²

41,0 m²

Tür mit Panikfunktion

Fenster schließen F90

T90 R: Festsitk


T90 RS mit Festsitk mit Panikfunktion

OV-20 Garderobe
 19,81 m²


OV-23 F
 28,54 m²

OL-22 Lohnhalle
 338,9 m²

Bühne 6,00m x 9,00m
 270 Sitzpl.
 18 Reihen
 15 Sitzpl. a. Reihe
 1,00m Reihenabstand

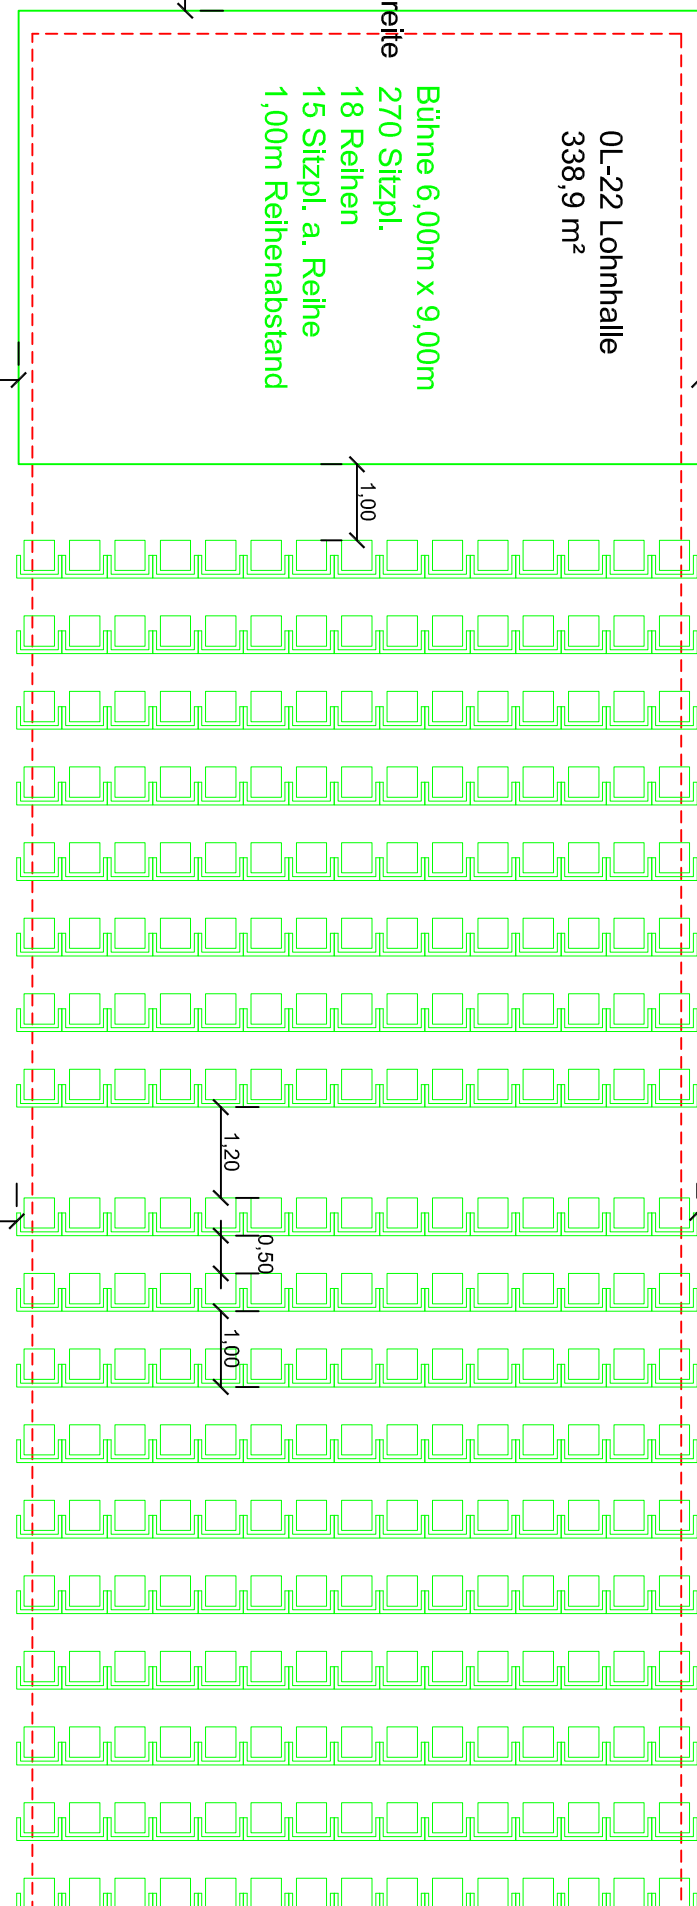

OL-15 Ausstellung
 86,3 m²

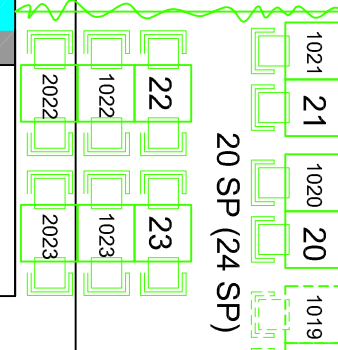

72 SP

OL-20 Küche
 22,65 m²

22 SP

12 SP

OL-27 Flur
 31,19 m²