


# Lichtburg Essen Bestuhlungsplan

Bühnenveranstaltungen (Balkon)

■ Eingeschränkte Sicht auf die Bühne

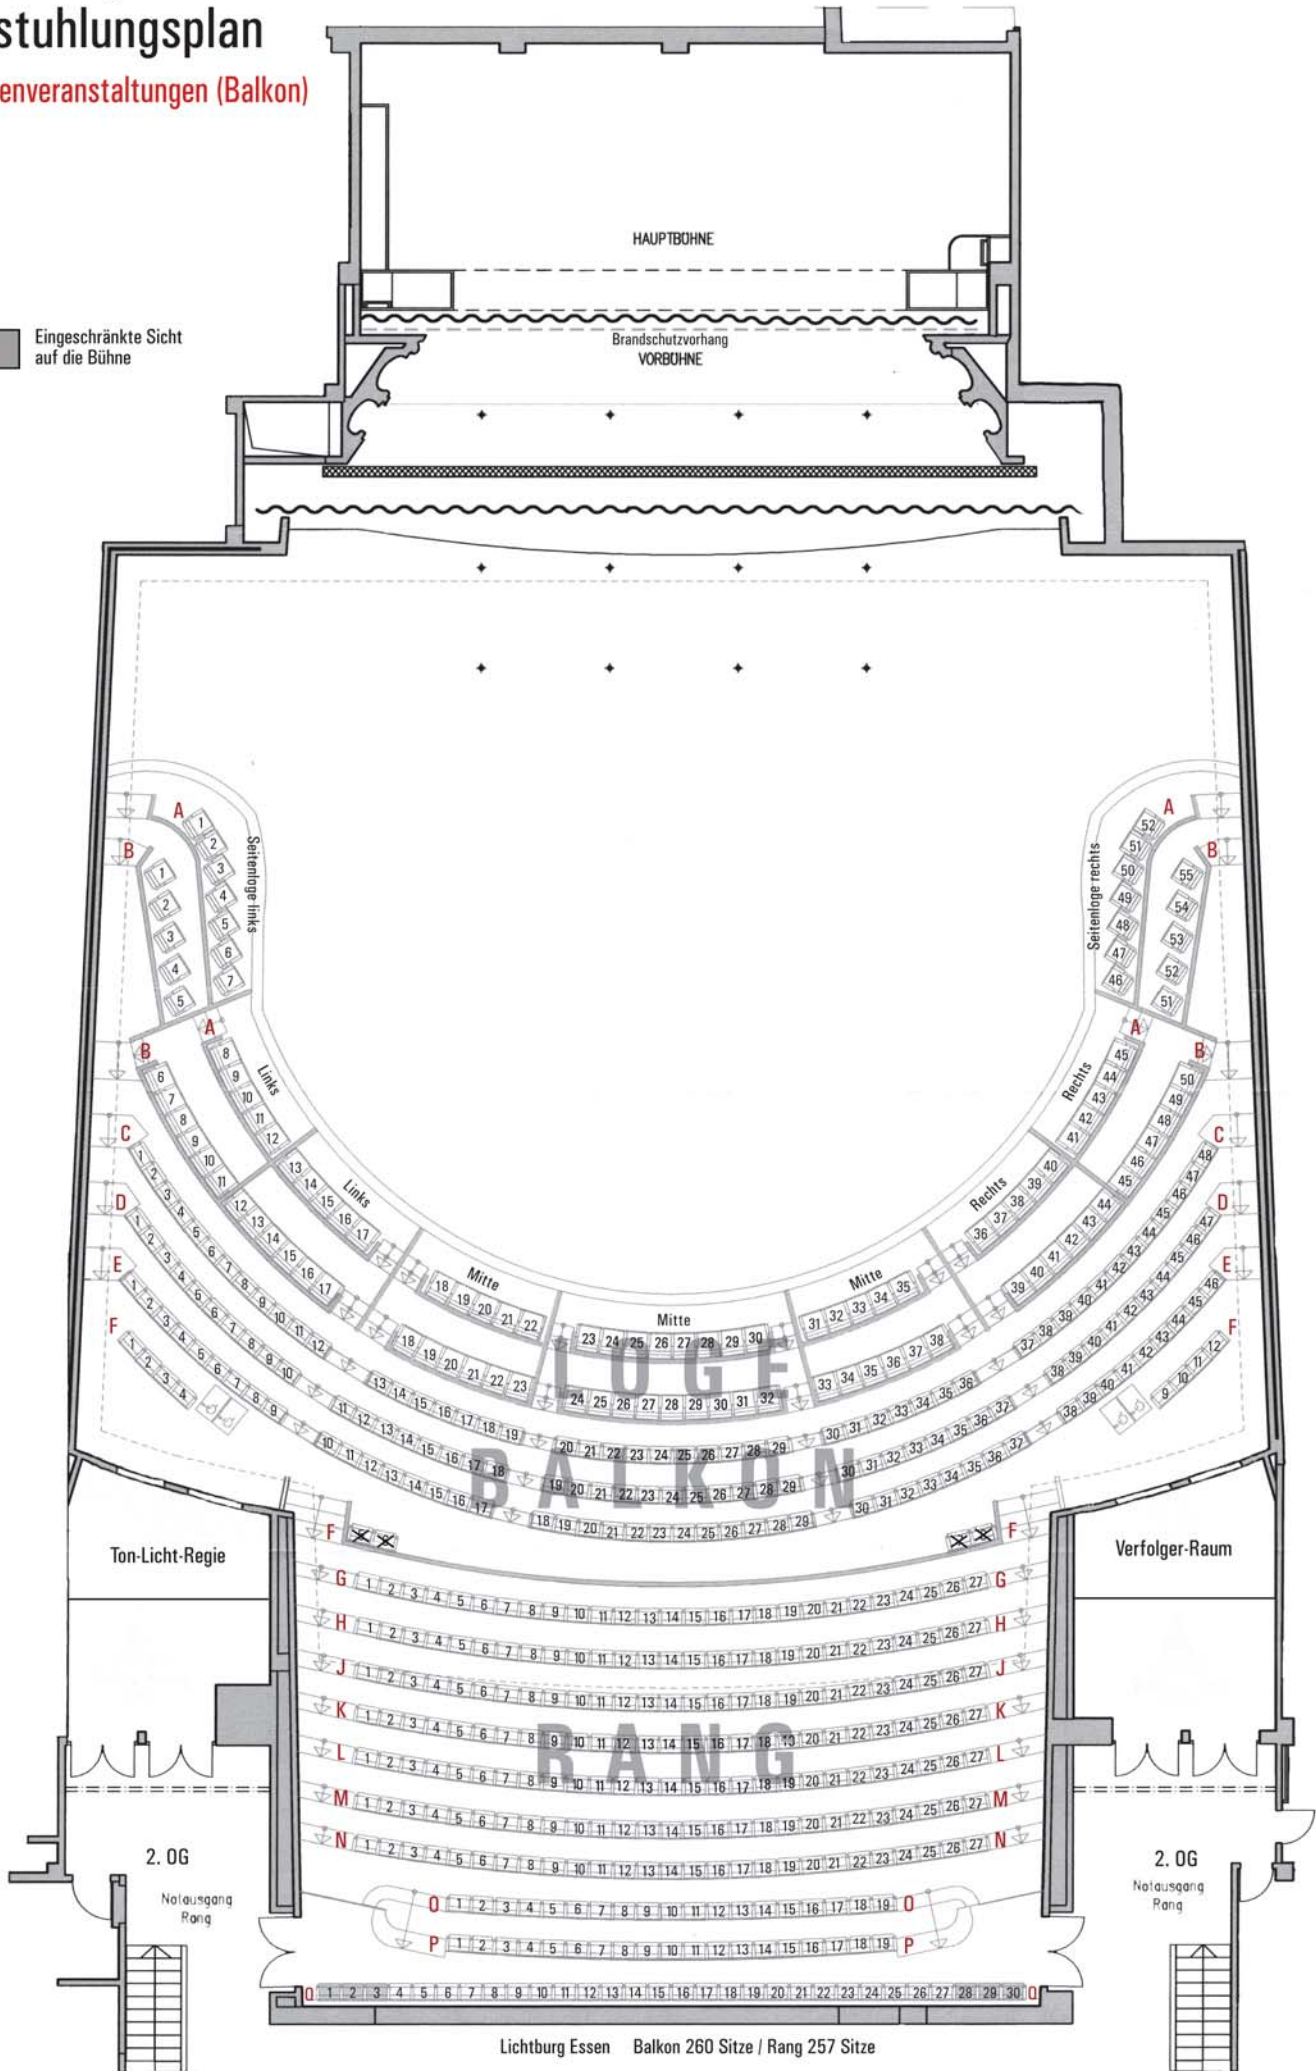


Lichtburg Essen Balkon 260 Sitze / Rang 257 Sitze

# Lichtburg Essen Bestuhlungsplan

## Bühnenveranstaltungen (Parkett)


- Sitze entfernbar für Veranstaltungstechnik
- Evtl. Sichtbehinderung bei Nutzung der Technikplätze

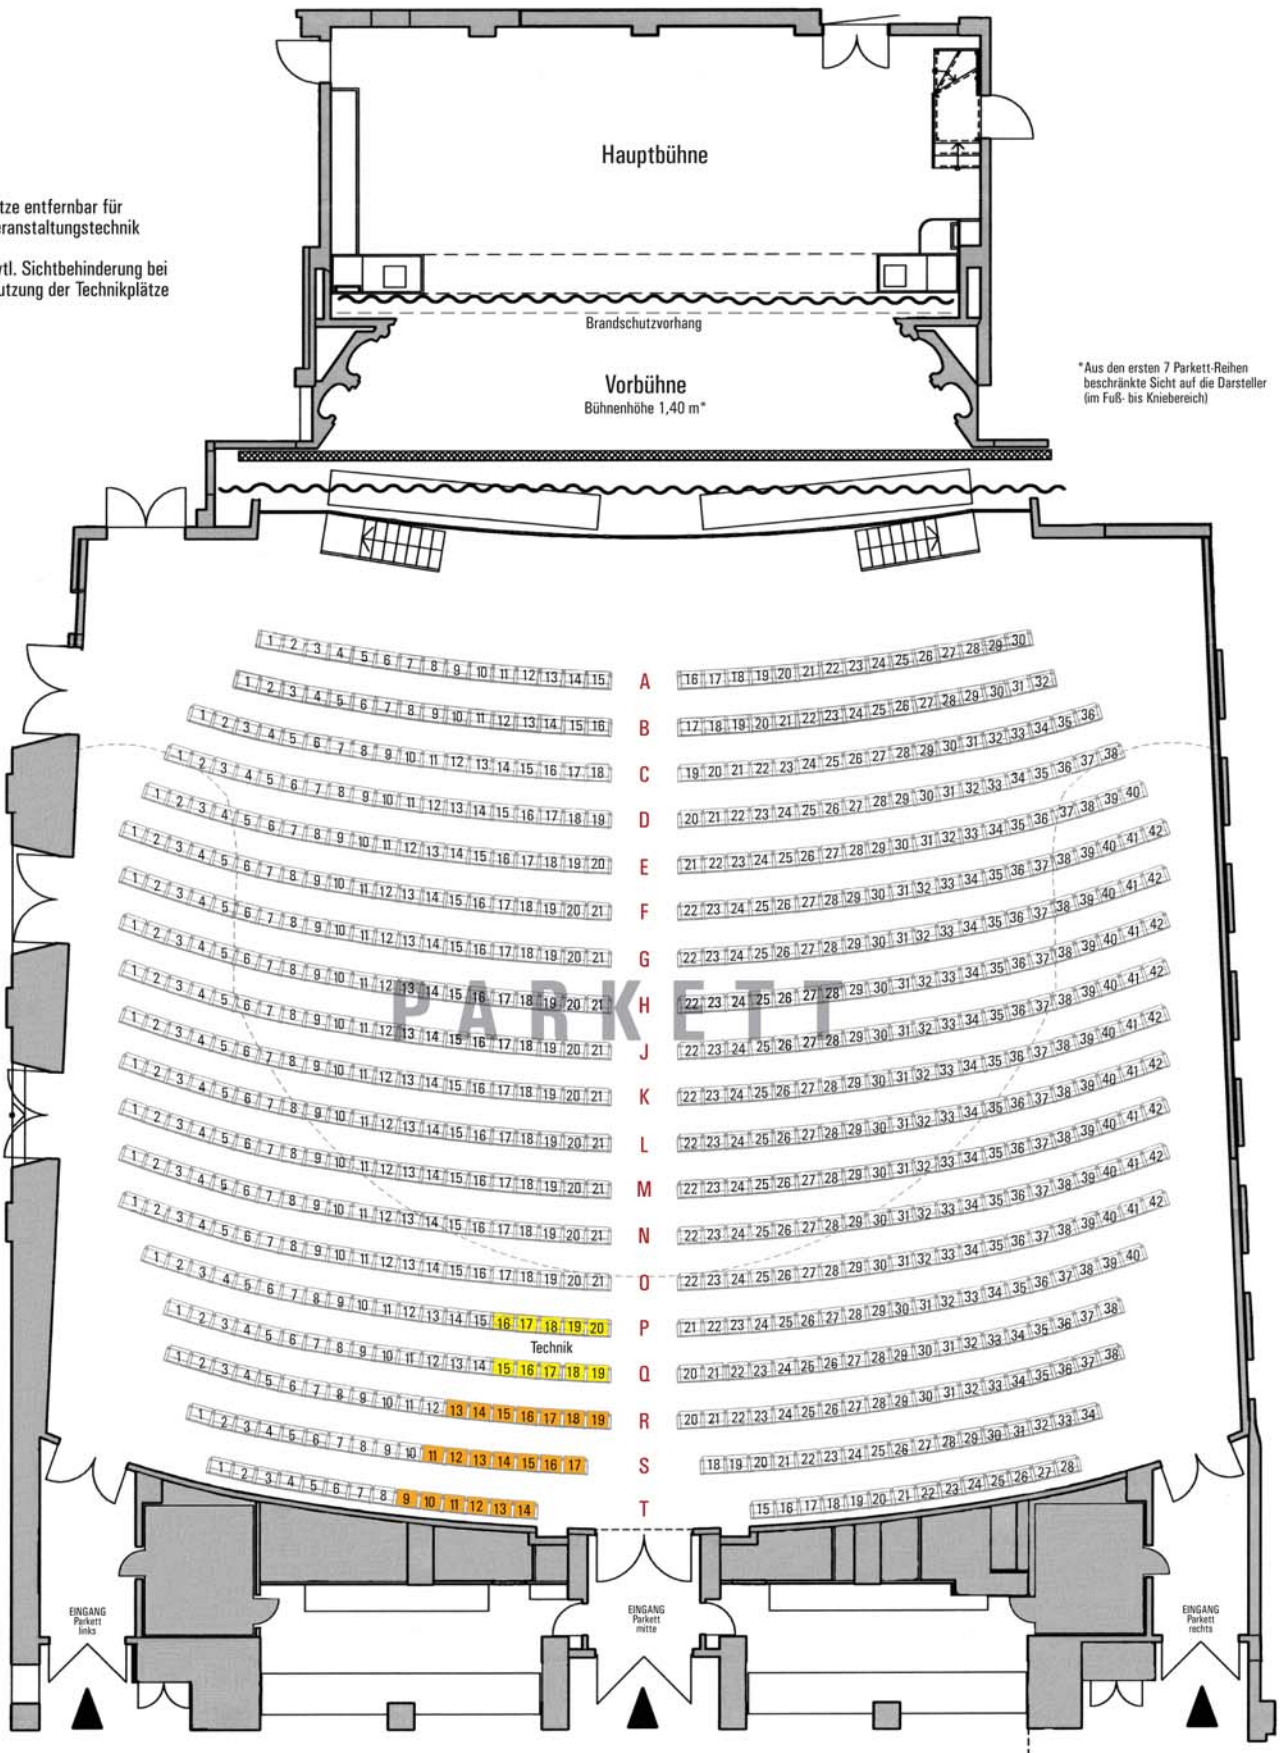

# Lichtburg Essen

Entfernung Bühne - Technikplätze Parkett = 17,50 m

Entfernung Bühne - Technikplätze Balkon = 17,41 m

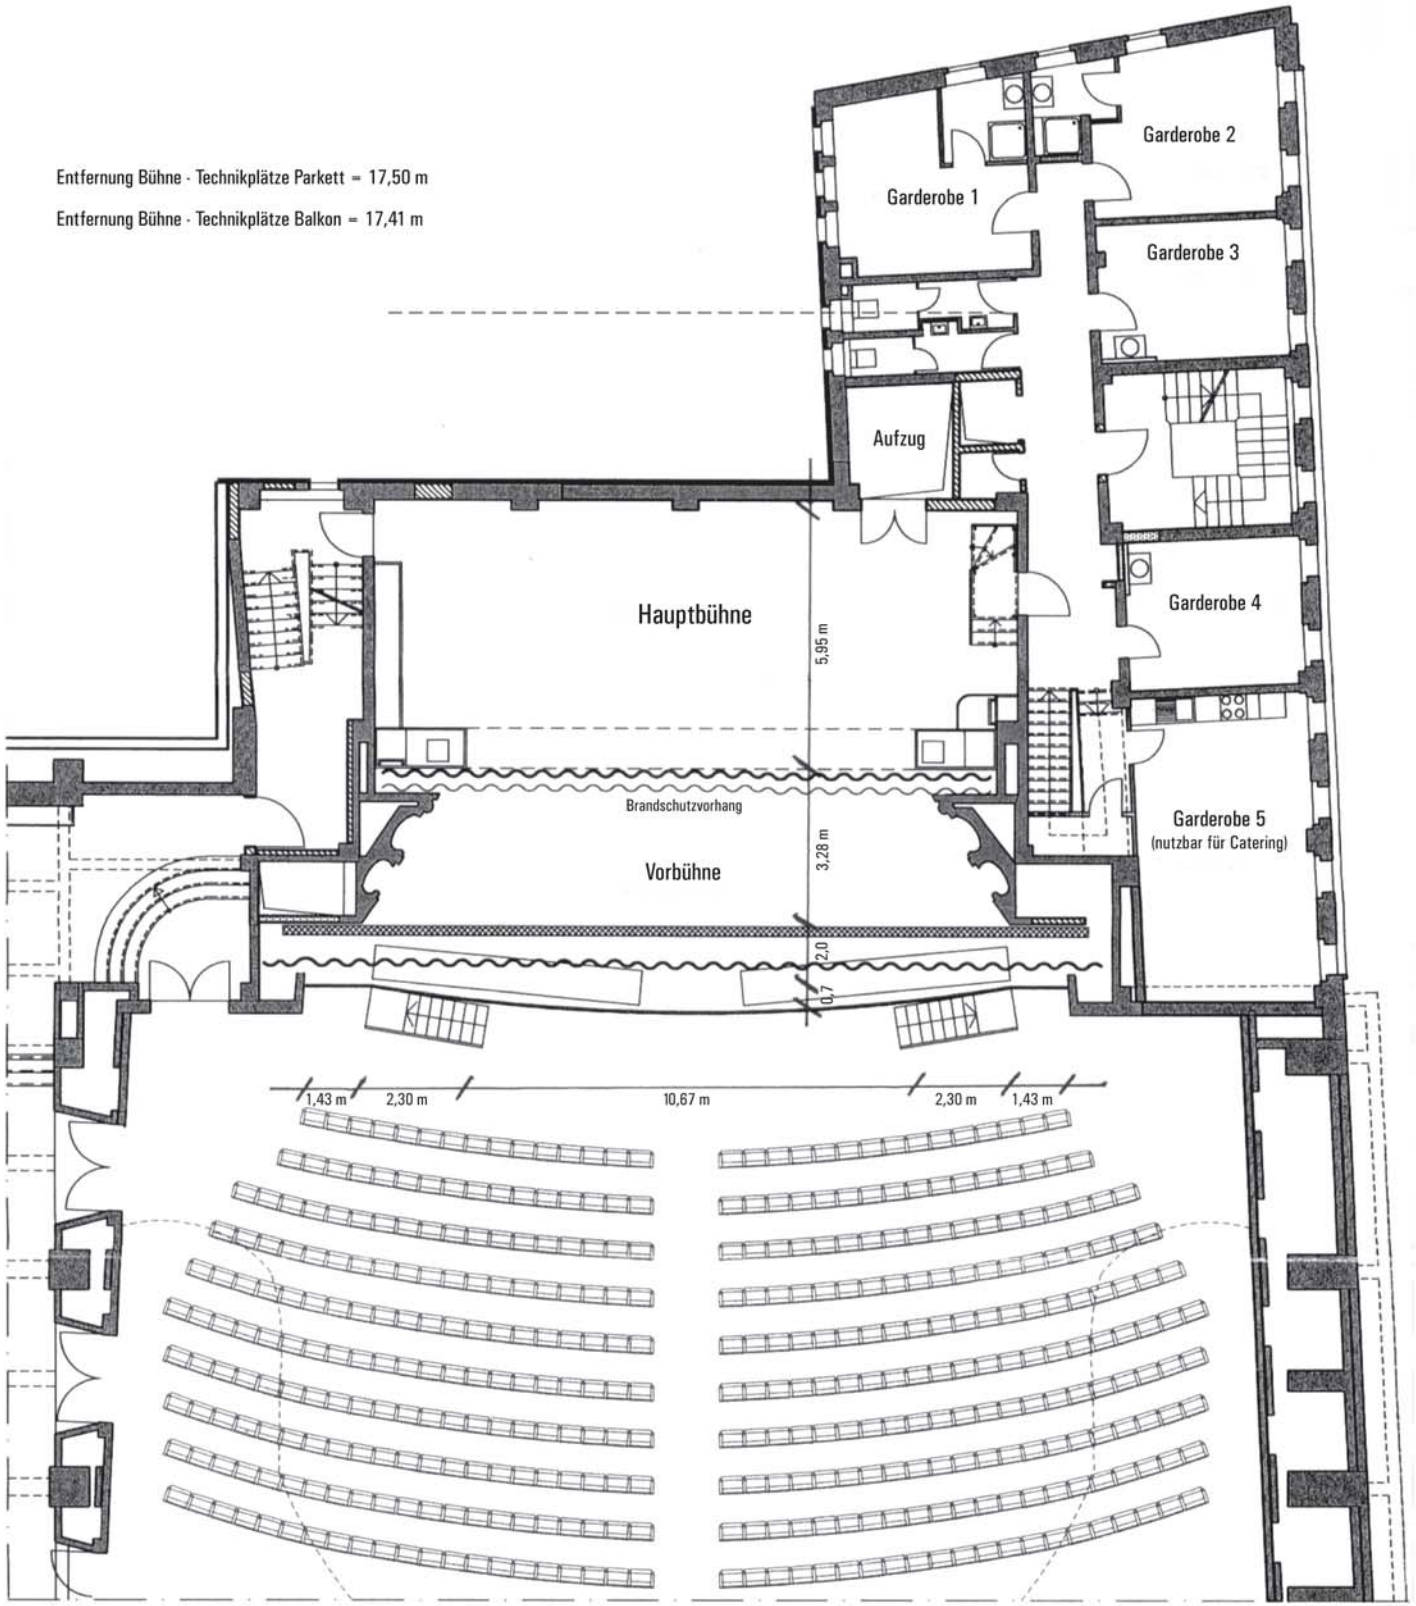

Bühnenplan mit Garderobenbereich

# Lichtburg Essen Beleuchtungsplan

Bühnenveranstaltungen

**Portalbrücke**  
20 x Par 64 cp 62  
2 x PC 1,2 kw Rob-Juliat  
2 x Profiler 1,2 kw Selecon Pacific 28°-50°

**A**  
2 x Profiler 1,2 kw Selecon Pacific 28°-50°  
1 x PC 1,2 kw Rob-Juliat  
2 x Studio Par 575 Watt


**B**  
2 x Profiler 1,2 kw Selecon Pacific 28°-50°  
1 x PC 1,2 kw Rob-Juliat  
2 x Studio Par 575 Watt

**C**  
3 x Profiler 1,2 kw Selecon Pacific 12°-28°

**D**  
3 x Profiler 1,2 kw Selecon Pacific 12°-28°

**E**  
1 x Profiler 2 kw Spotlight  
1 x Profiler 1,2 kw Selecon Pacific 5,5°-13°  
Zusätzlich:  
1 x Rob-Juliat Verfolger 1,2 kw auf Stativ

**F**  
1 x Profiler 2 kw Spotlight  
1 x Profiler 1,2 kw Selecon Pacific 5,5°-13°  
Zusätzlich:  
1 x Rob-Juliat Verfolger 1,2 kw auf Stativ

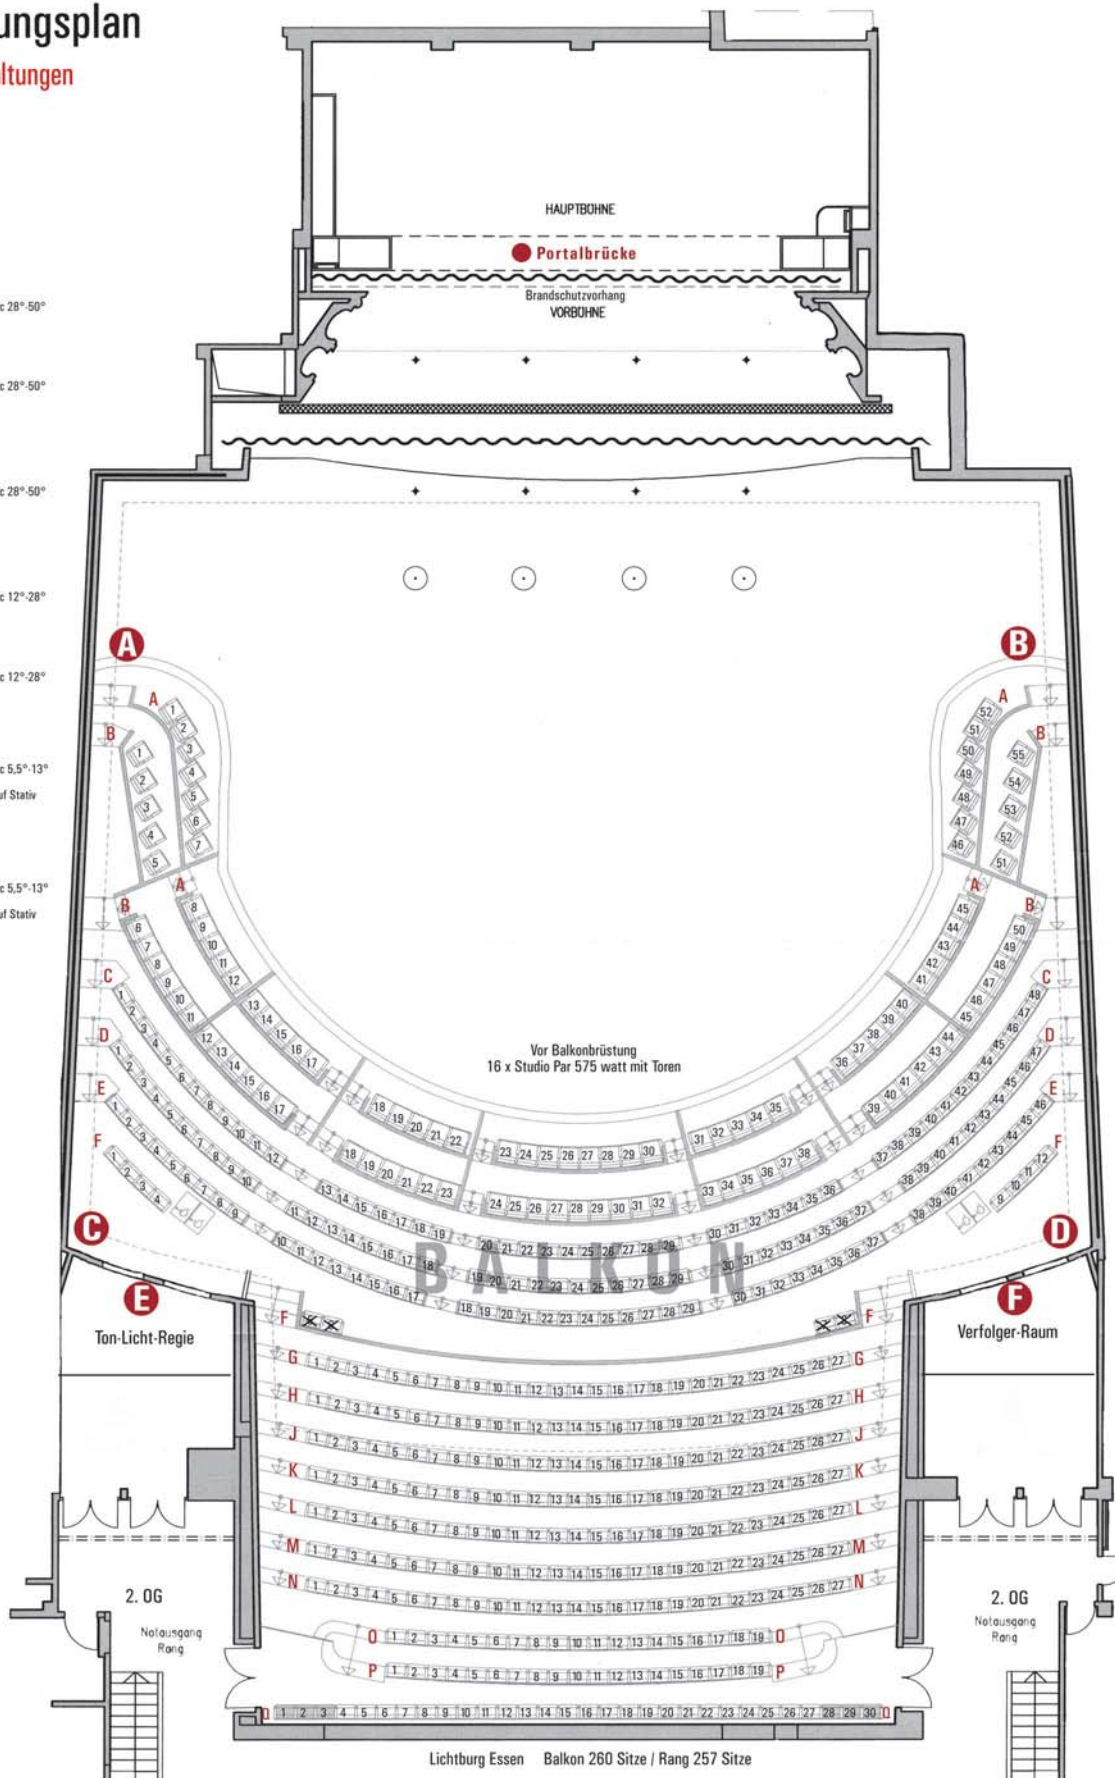


# Lichtburg Essen

## Bühnenplan

### Elektroanschlüsse

Entfernung Bühne - Technikplätze Parkett = 17,50 m

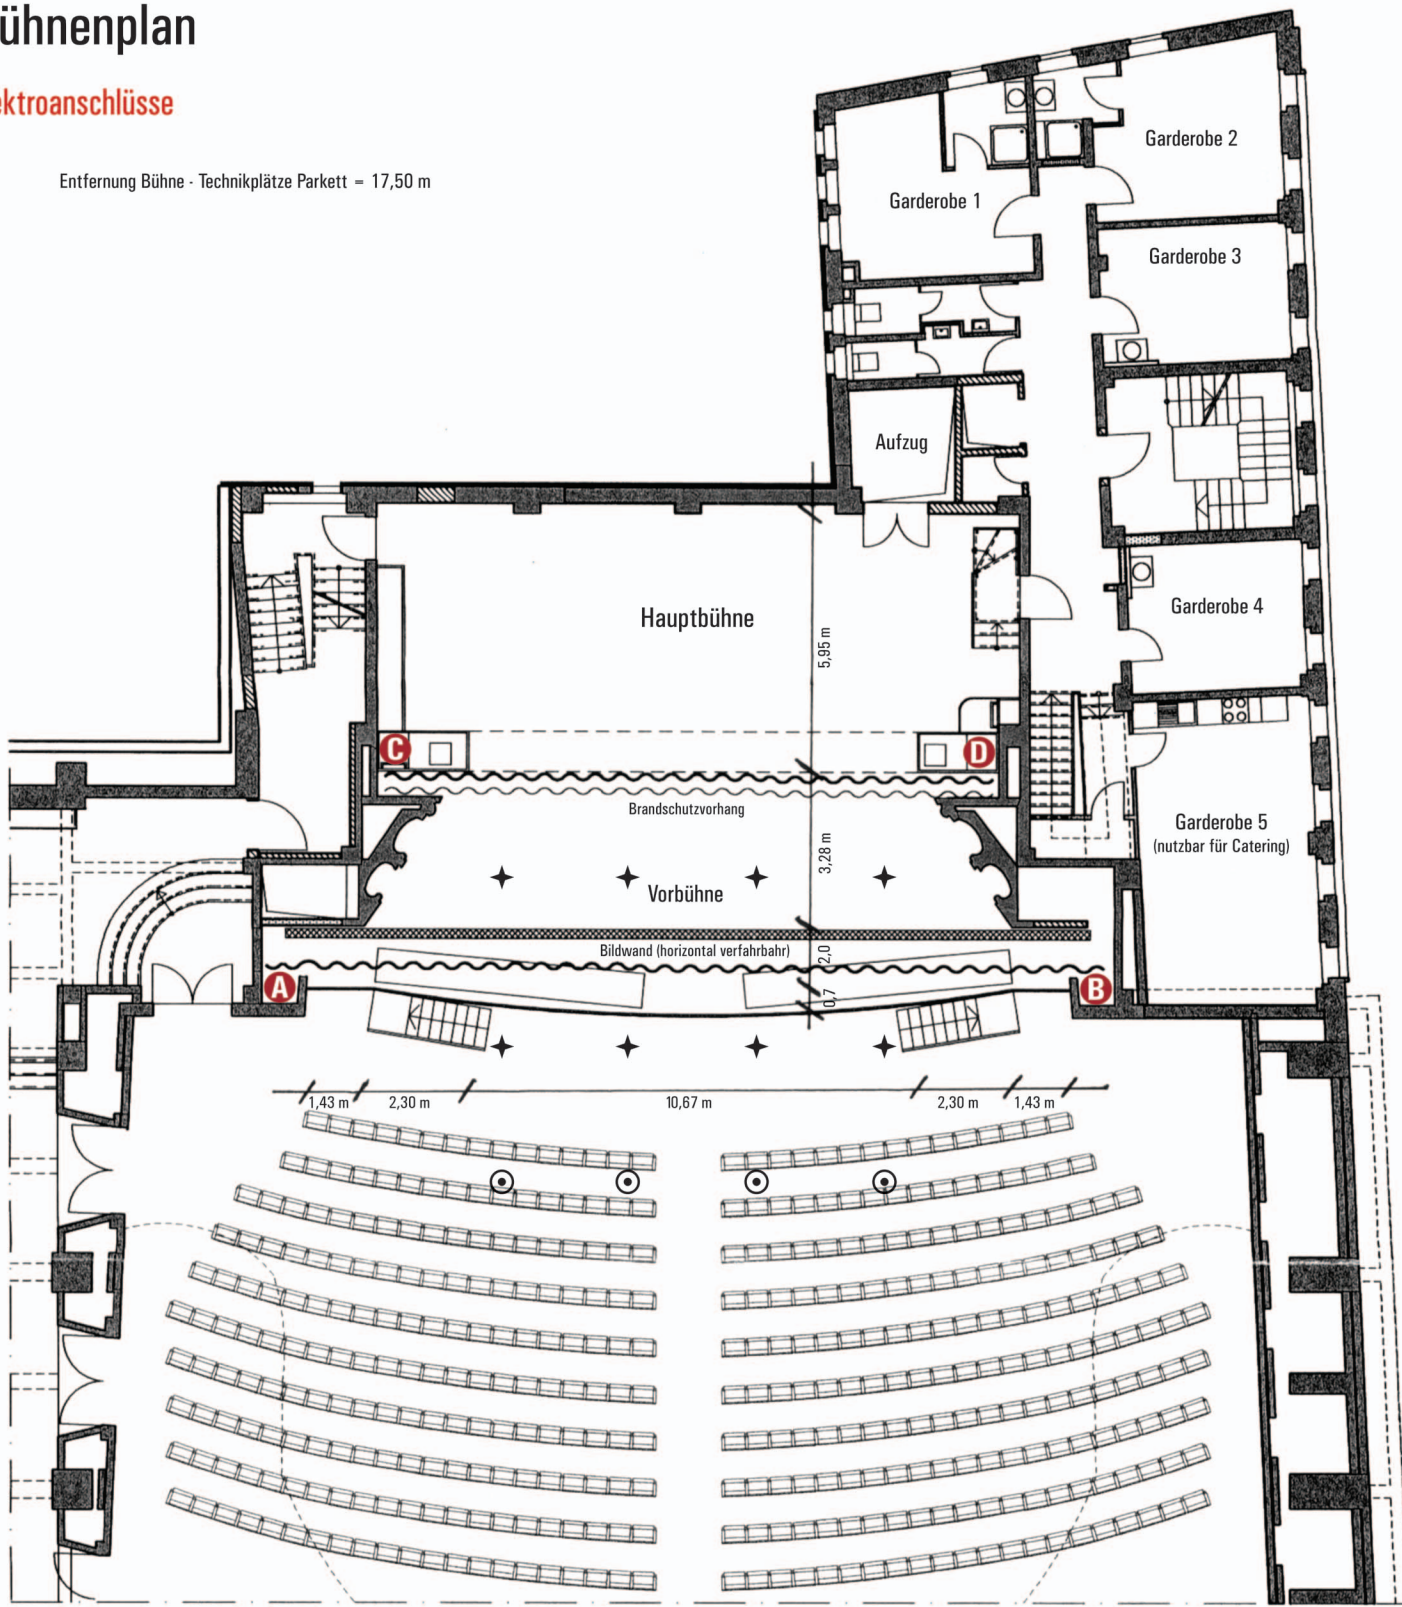

#### Stromanschlüsse

- A** und **B** Vorbühne jeweils 125 A  
 UV auf jeweils 1 x 63 A  
 2 x 32 A  
 2 x 16 A
- C** und **D** Bühne Portalturm jeweils 2 x 32 A  
 2 x 16 A  
 2 x 220 V

✦ Hängepunkte mit Motor-Kettenzügen (jeweil 250 Kg)

⊙ Hängepunkte

Als Feststrom zusätzlich über *Beleuchtungsanlage*


- auf Bühne Portalturm links und rechts 2 x 32 A CEE
- auf der Saaldecke bei den Hängepunkten 2 x 32 A

# Lichtburg Essen

## Bühnenplan

### Tontechnik

Entfernung Bühne - Technikplätze Parkett = 17,50 m

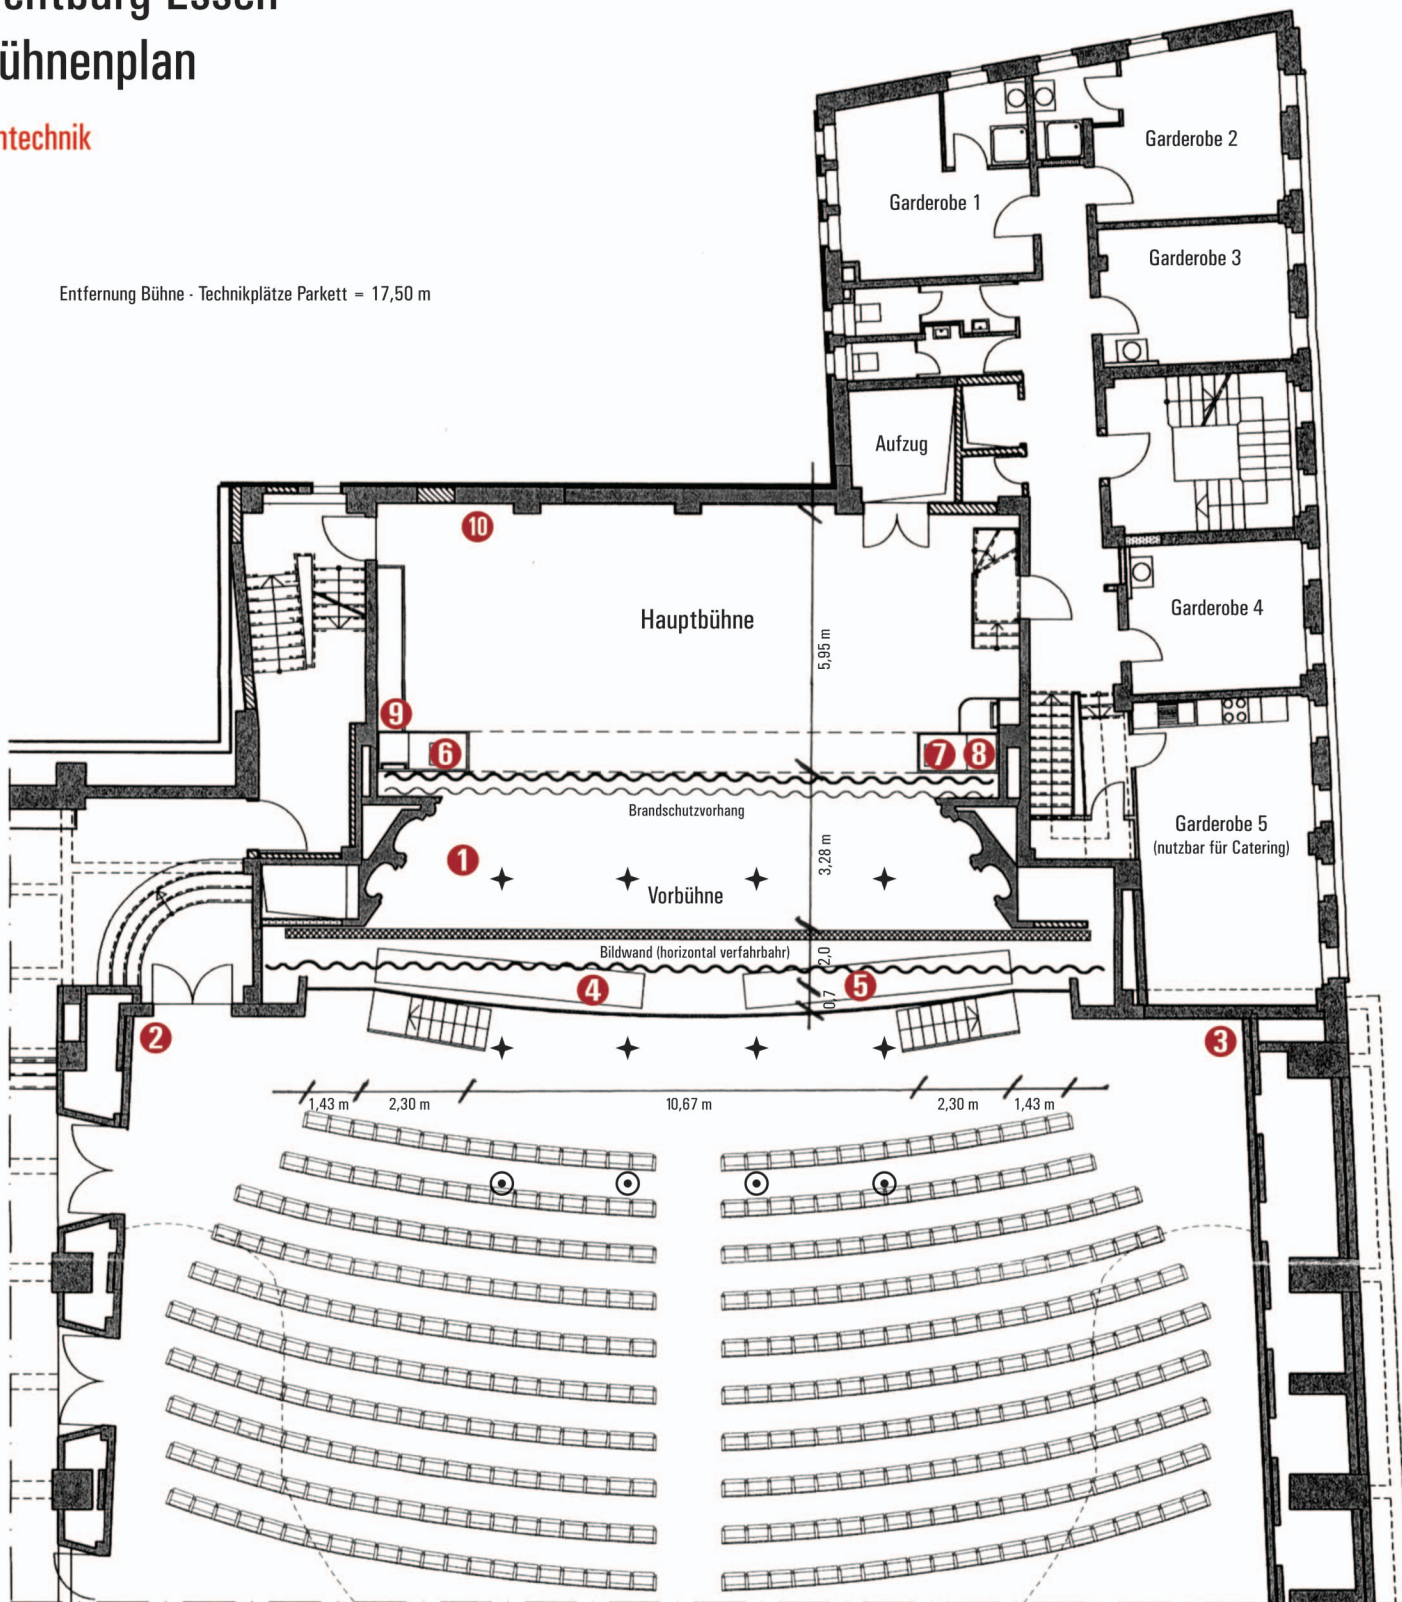

#### Lautsprecher

**1** Vorbühne: 3 x 2 Systeme 3 Wege, 100 dB/W/m, 15"/10"/1" Verstärkerleistung 6 x 1000 Watt  
In der Höhenposition verfahrbar Verstärkerleistung 2 x 2000 Watt  
3 Subwoofer 97 dB/W/m

**2** + **3** Saalfront links und rechts: jeweils 2 x 2 Wege, 94 dB/W/m Verstärkerleistung 2 x 670 Watt

Im Saal 52 Effekt-Lautsprecher à 200 Watt 40 - 20.000 Hz Verstärkerleistung 6 x 670 Watt

**4** + **5** Bühnenmonitore: jeweils 2 im Bühnengraben 2 Wege, 99 dB/W/m 15"/1"

**6** + **7** Bühnenmonitore: jeweils 1 im Portalturm 2 Wege, 99 dB/W/m 15"/1"

**8** Stagebox mit fester Verbindung zu den Mixer-Position [1 - 24 MIC (1 - 16 frei) / 25 - 42 OUT (frei) / 43 - 48 Monitore]

**9** + **10** Hilfs-Stagebox