

Bühne  
11 x 4m  
1m hoch





Kleiner Saal

Reihe

529 PAX

Alle Maße sind vor Ort zu prüfen!  
Für diese technische Unterlage behalten wir uns alle  
Rechte vor. Sie darf weder ververvielfältigt noch Dritten  
zugänglich gemacht werden.

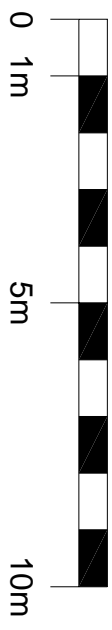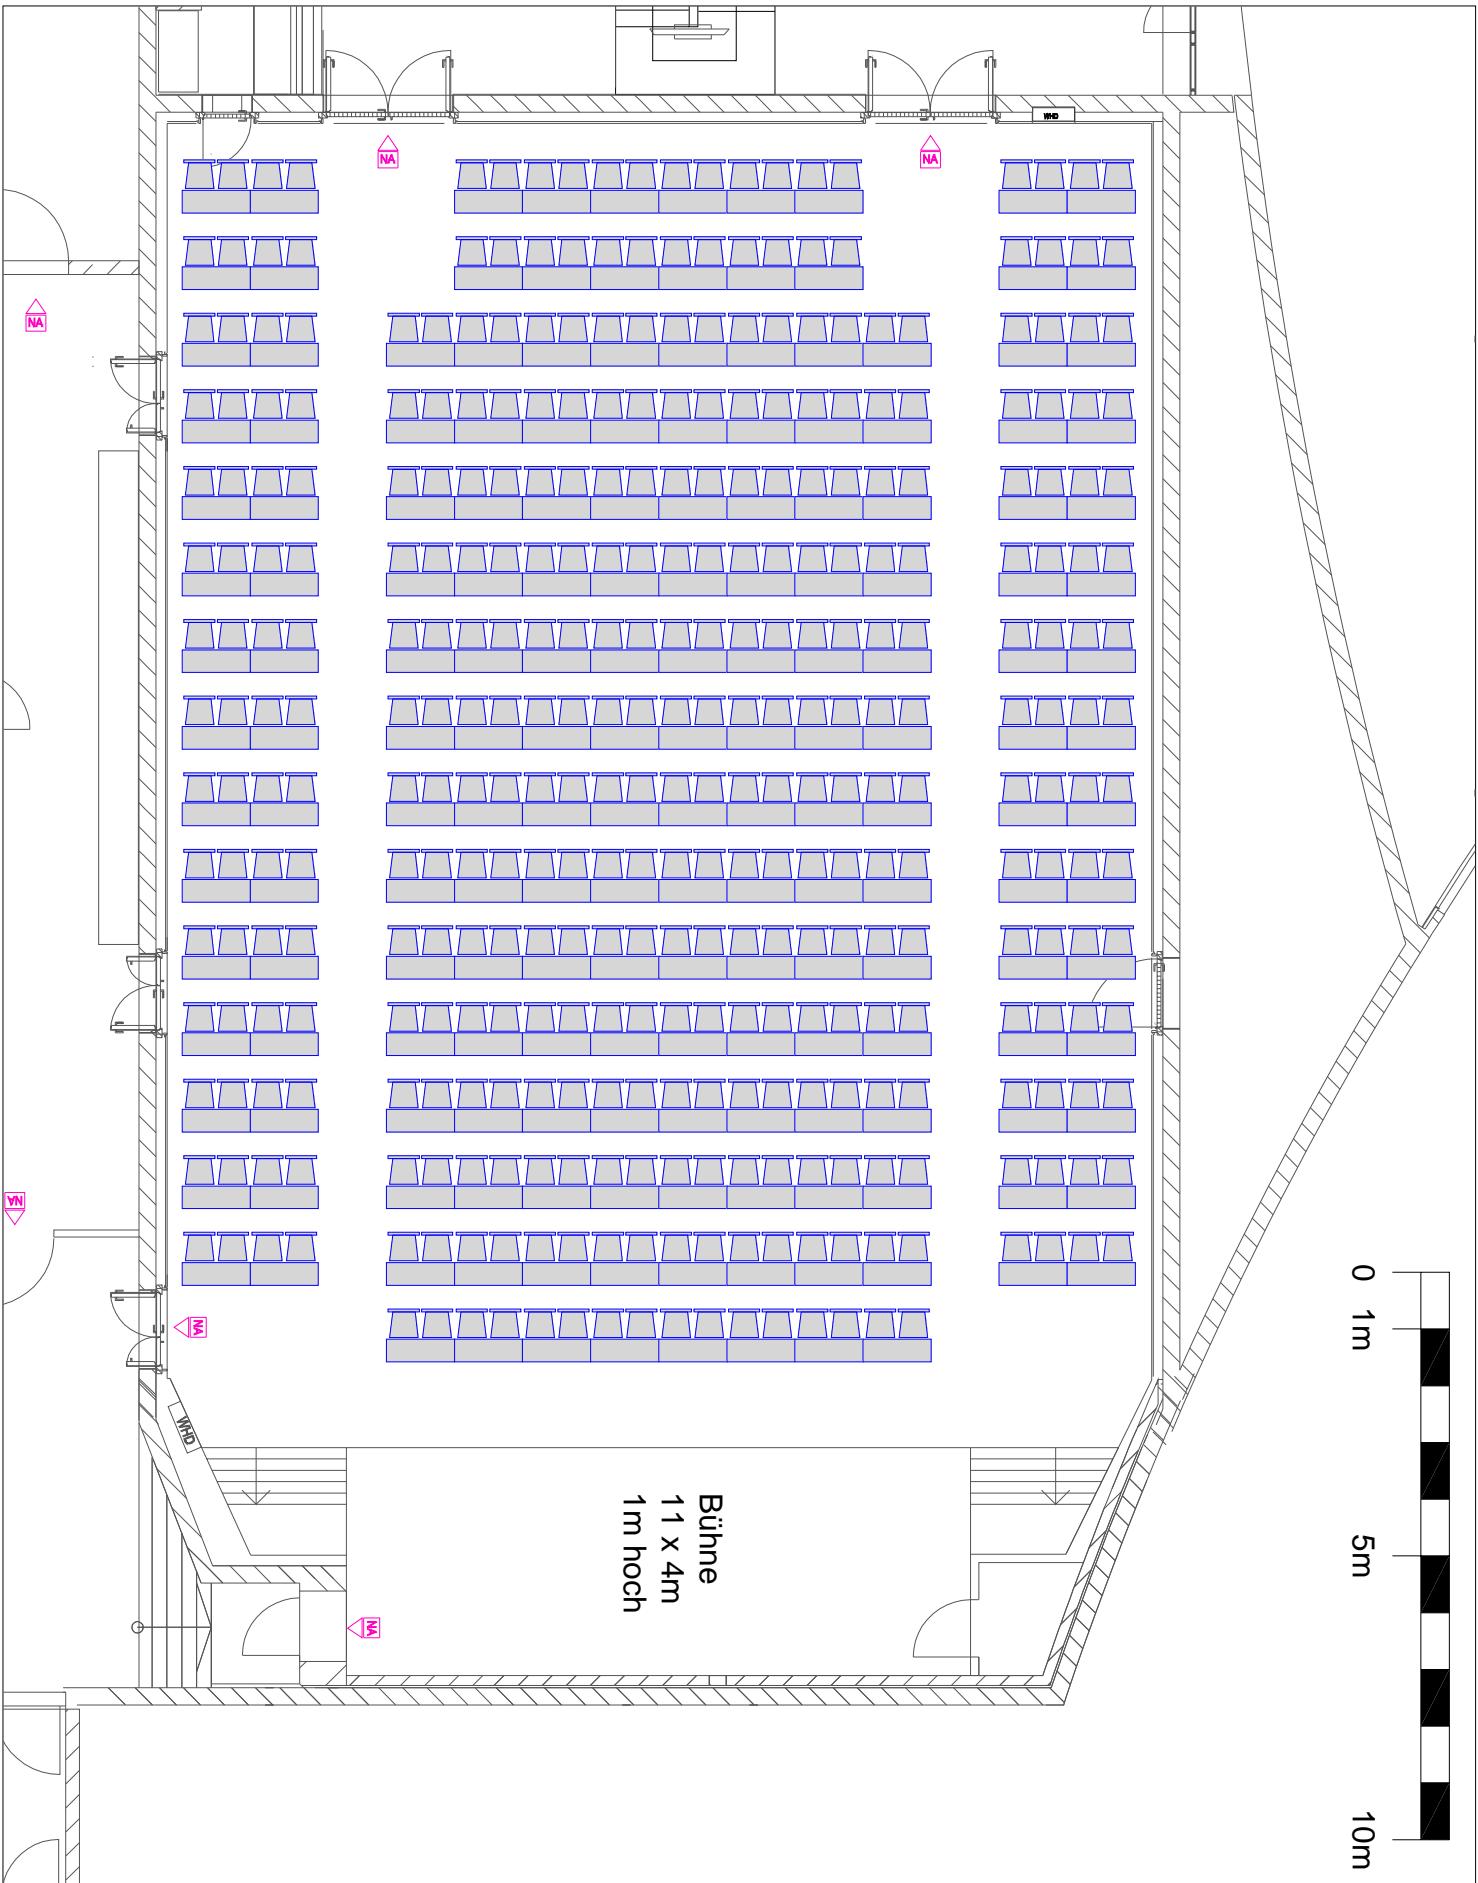

Bühne  
11 x 4m  
1m hoch





**Kleiner Saal**

parlamentarisch

Tischtiefe 40cm

368 PAX

Alle Maße sind vor Ort zu prüfen!  
Für diese technische Unterlage behalten wir uns alle  
Rechte vor. Sie darf weder ververvielfältigt noch Dritten  
zugänglich gemacht werden.

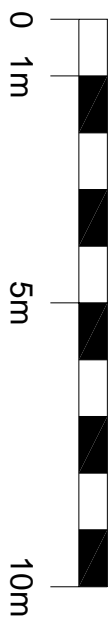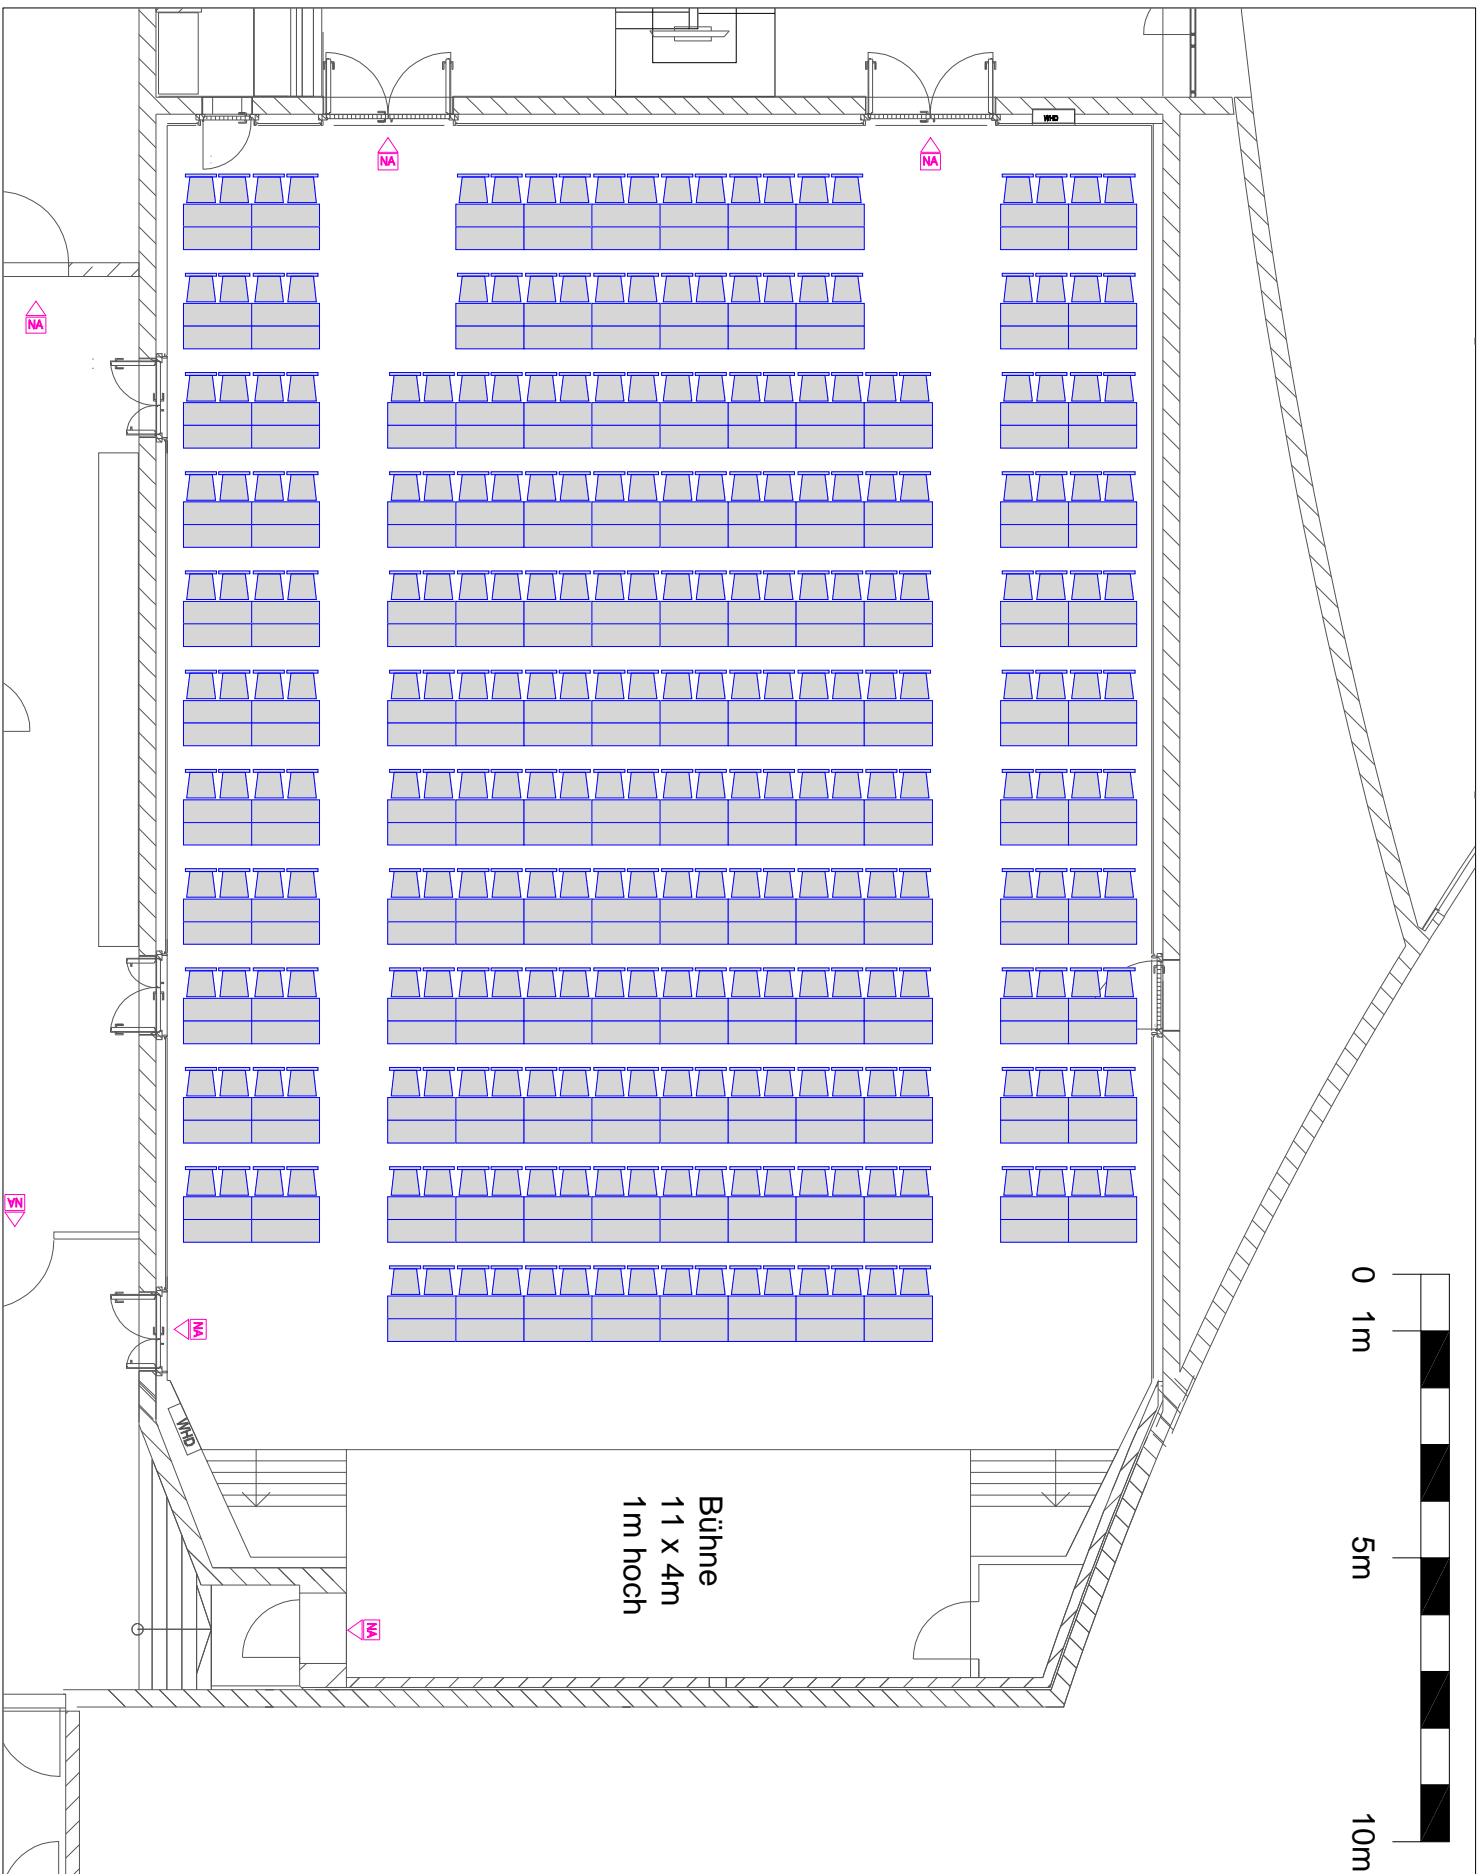

**Kleiner Saal**

**parlamentarisch**

**Tischtiefe 80cm**

**272 PAX**

Alle Maße sind vor Ort zu prüfen!  
Für diese technische Unterlage behalten wir uns alle  
Rechte vor. Sie darf weder ververvielfältigt noch Dritten  
zugänglich gemacht werden.