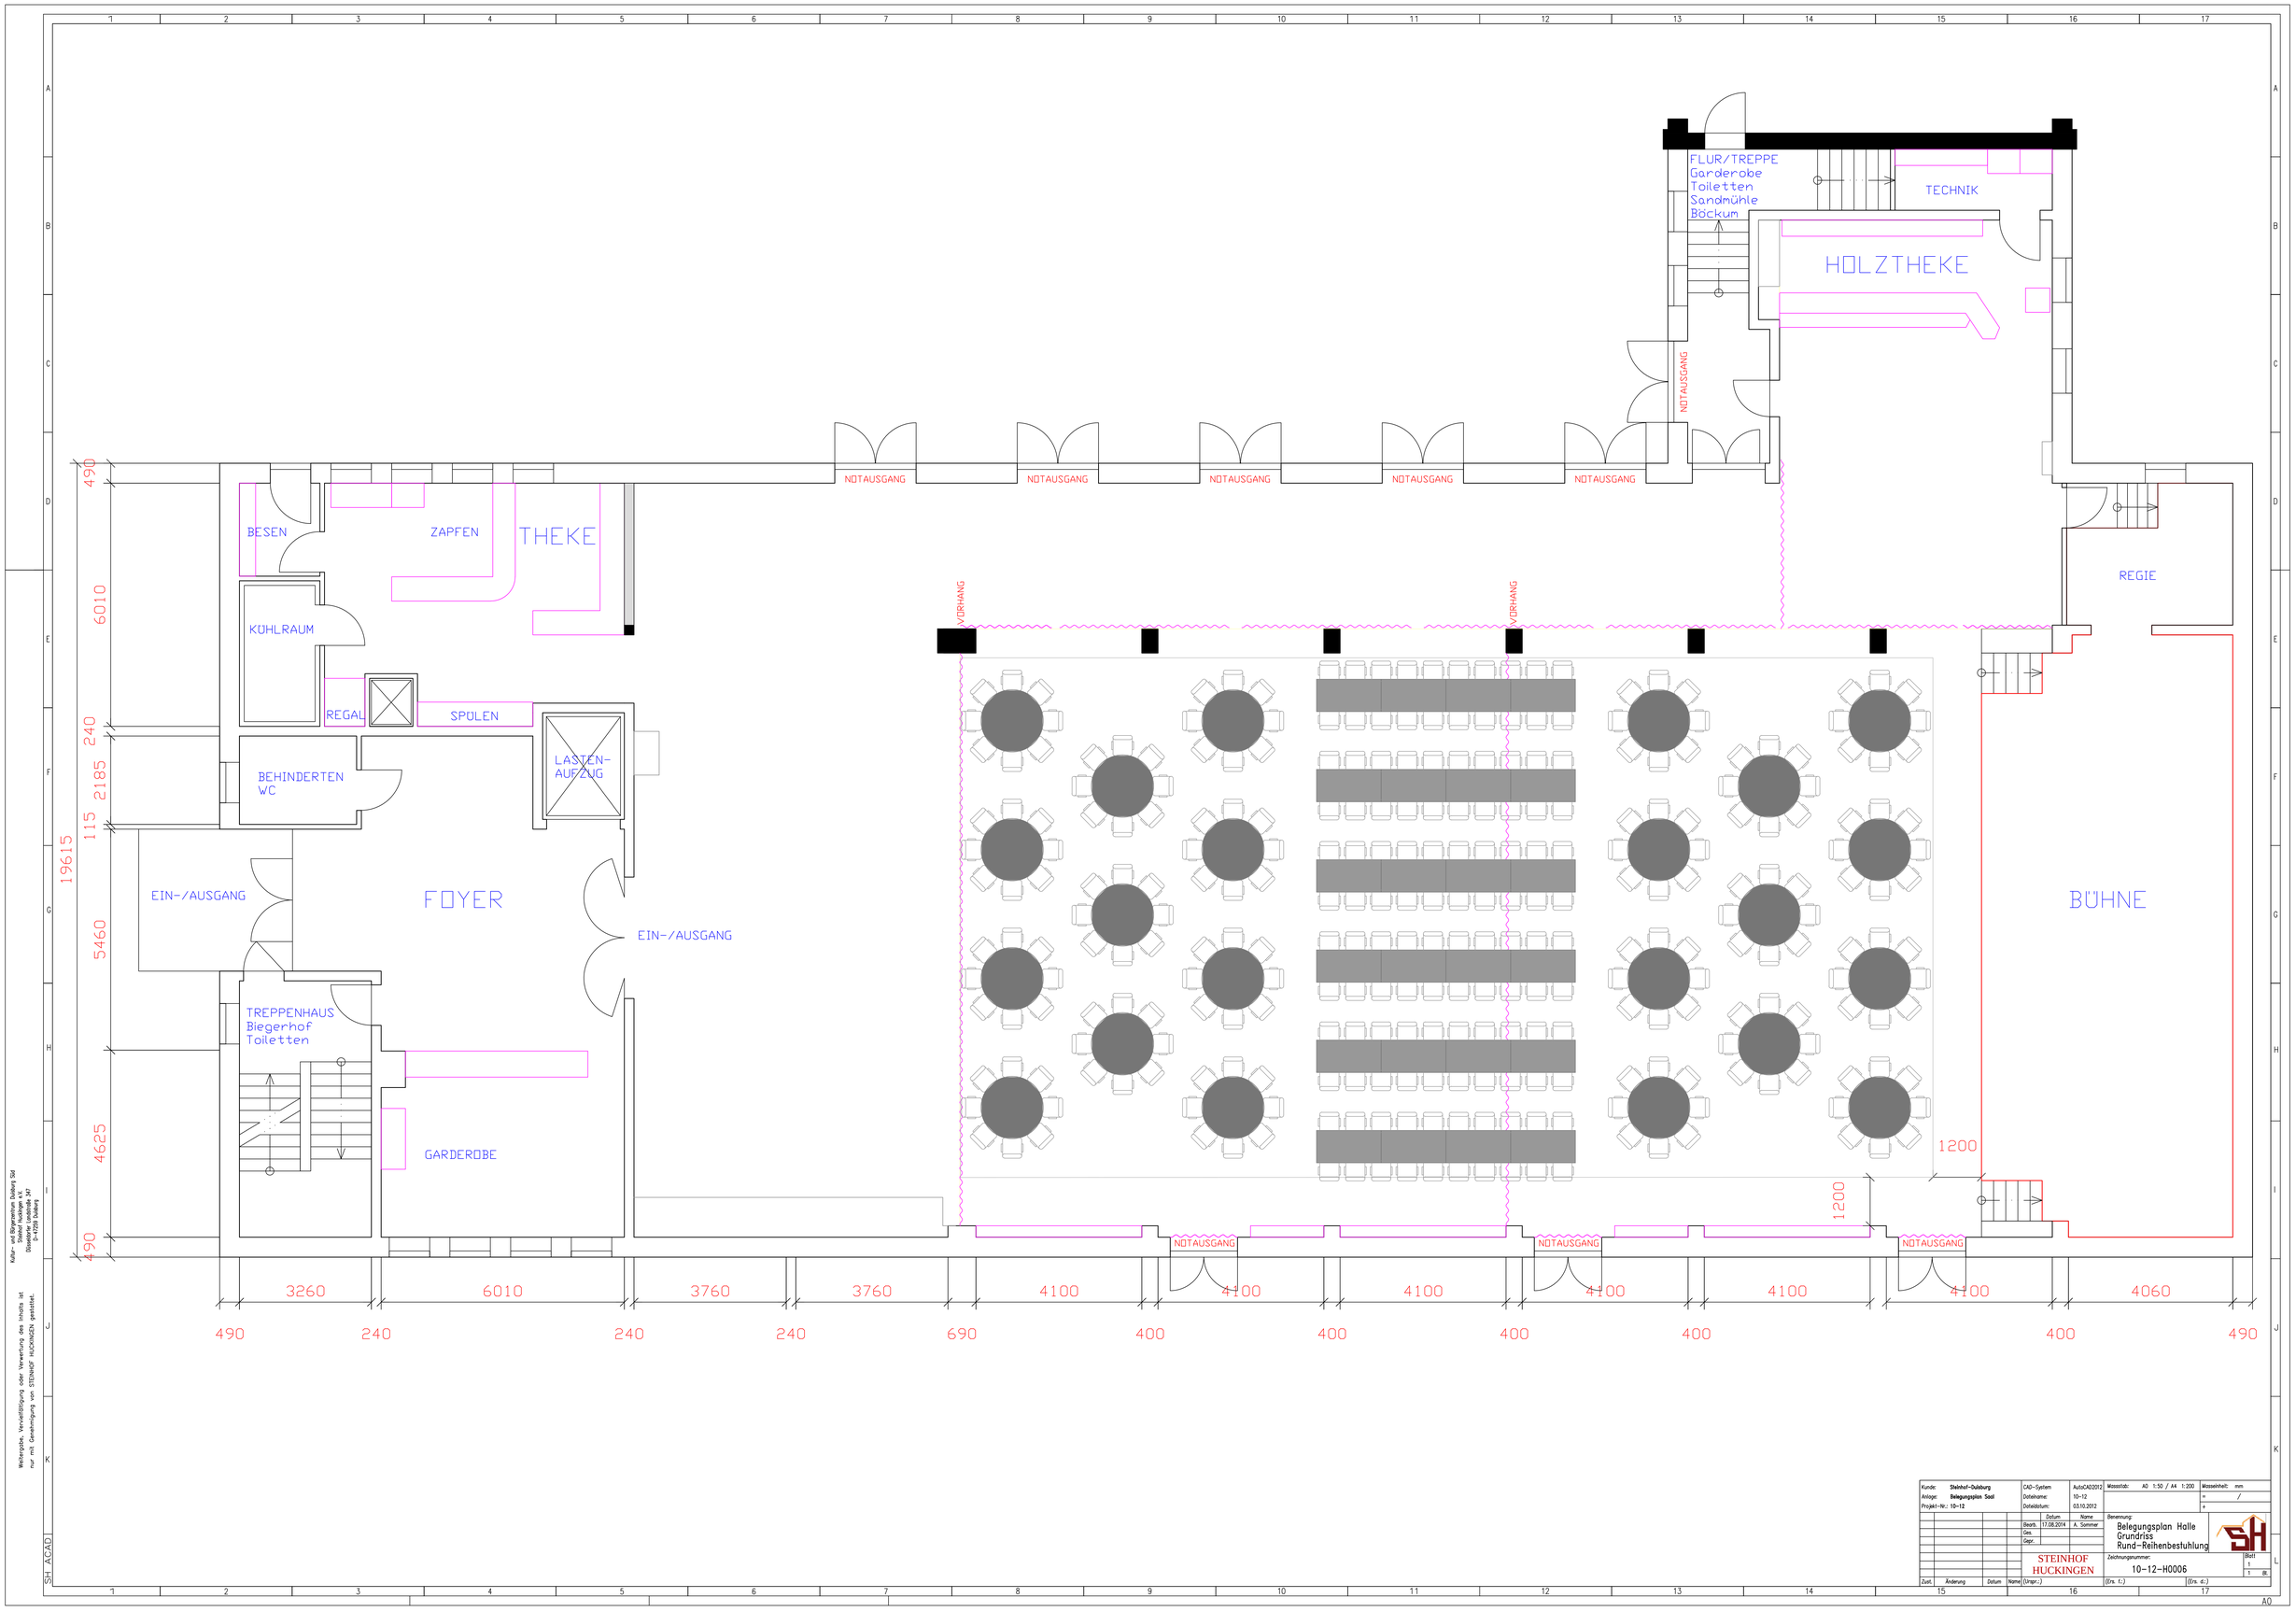

Kunde: Steinhof-Duisburg	CAD-System	AutoCAD2012	Massstab: A0 1:50 / A4 1:200	Masseinheit: mm	
Anlage: Belegungsplan Saal	Dateiname:	10-12		= /	
Projekt-Nr.: 10-12	Dateidatum:	03.10.2012		+	
	Datum	Name	Benennung: Belegungsplan Halle Grundriss Rund-Reihenbestuhlung		
	Bearb. 17.08.2014	A. Sommer			
	Ges.				
	Gepr.				
	STEINHOF HUCKINGEN		Zeichnungsnummer: 10-12-H0006	Blatt 1	
Zust. Änderung Datum	Name (Ursprr.)		(Ers. f.:)	(Ers. d.:)	1 Bl.

Kultur- und Bürgerzentrum Duisburg Süd
Steinhof Huckingen e.V.
Düsseldorfer Landstraße 347
D-47259 Duisburg

Weitergabe, Vervielfältigung oder Verwertung des Inhalts ist nur mit Genehmigung von STEINHOF HUCKINGEN gestattet.

SH ACAD