
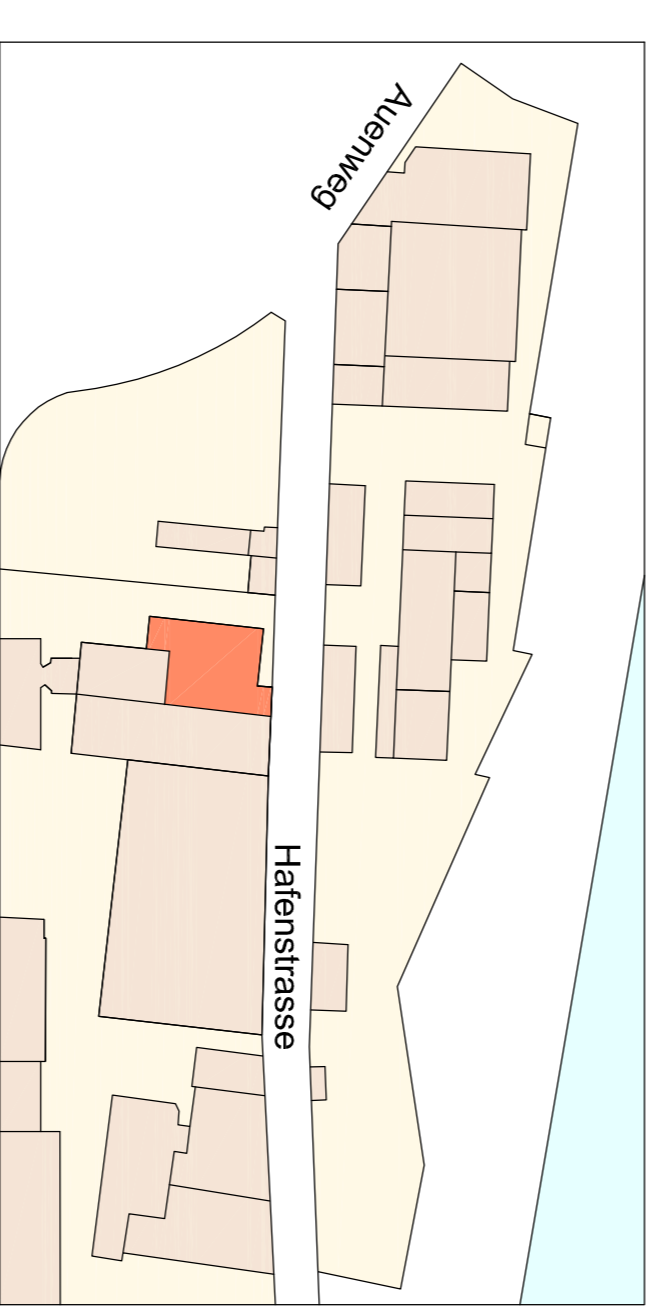


- Veranstaltungsräume
- genehmigte Bauteile
- Bestand
- neue Bauteile
- NA Notausgänge
- notw. Flure

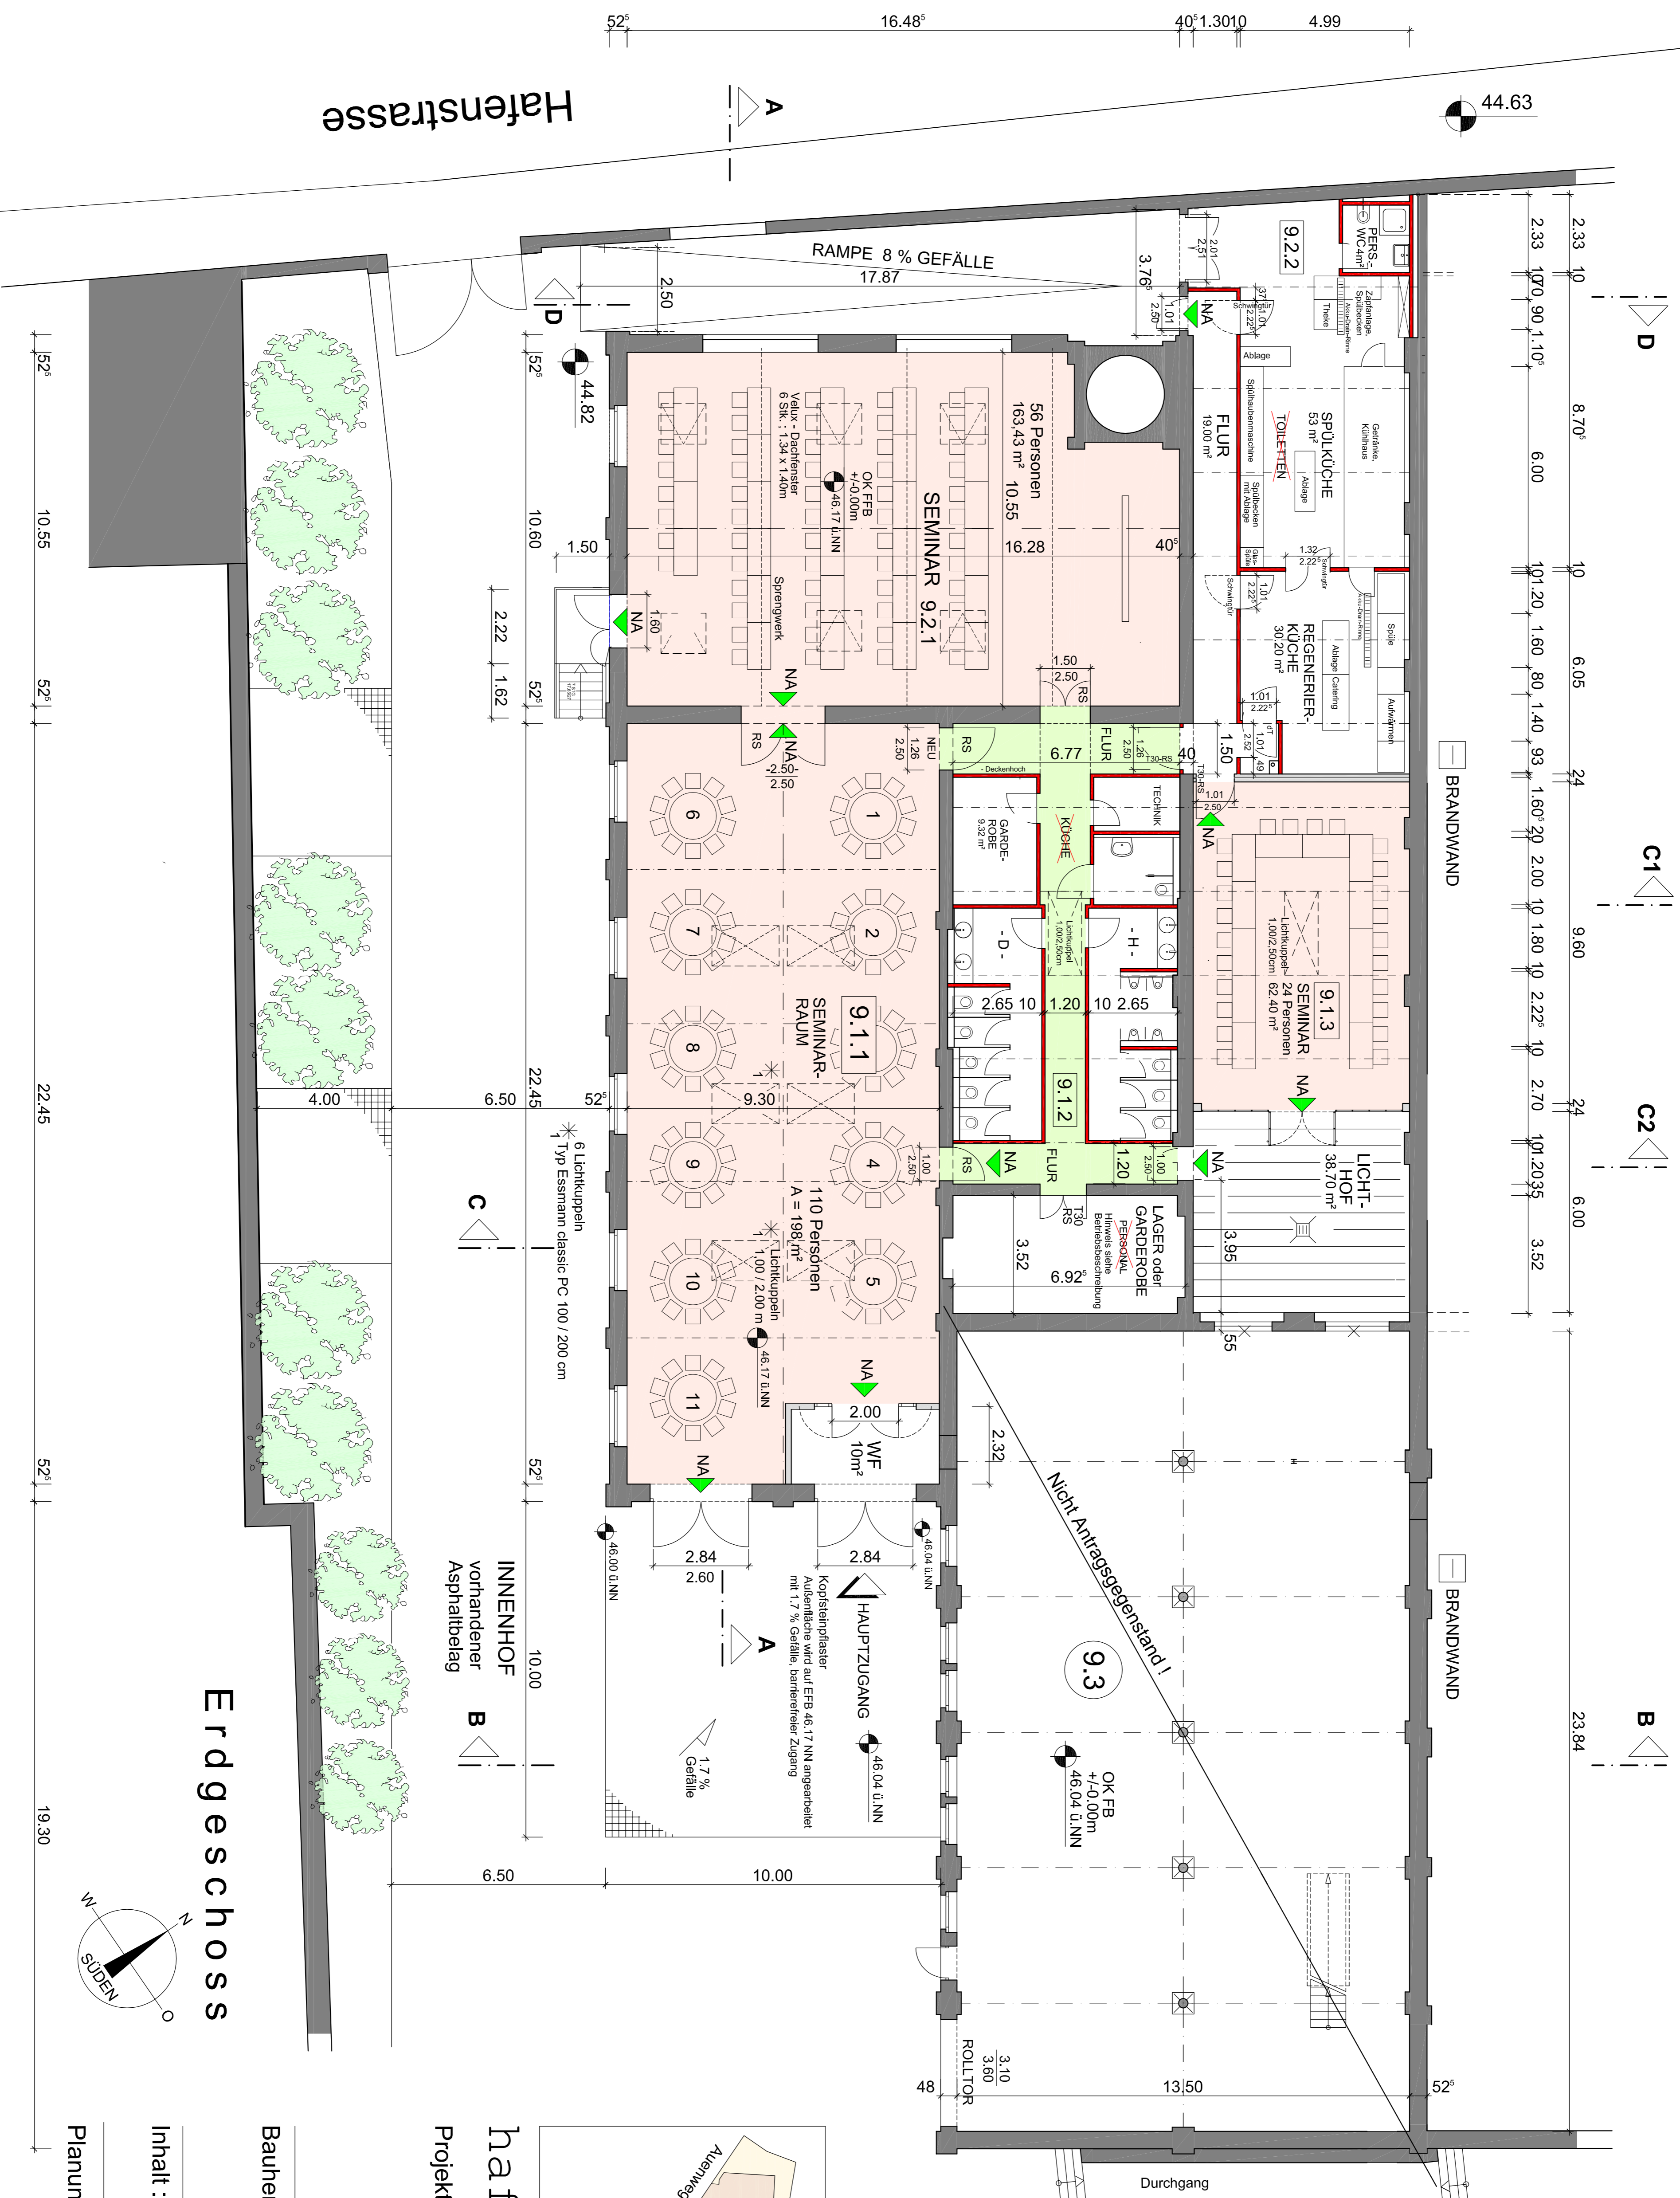

hafen.räume.mülheim

Projekt :

Umbau und Sanierung von ehem. Industriehallen zu Seminar- und Schulungsräumen, 190 Sitzplätze
Nachtrag zur BG v. 02.09.14, Az.: 63/B29/1281/2014
Hier : Grundrissänderungen in Toiletten und Küche
Deutz-Mülheimer-Strasse 165
51063 Köln - Mülheim

Bauherr :

Lindgens & Söhne GmbH & Co.KG
Deutz-Mülheimer-Strasse 165
51063 Köln - Mülheim

Inhalt :

ERDGESCHOSS

Planung :

michael schmidtraber
dipl.-ing.architekt aknw
Märchenstrasse 38
51067 Köln - Dellbrück

Erdgeschoss

