Weitergabe, Vervielfältigung oder Verwertung des Inhalts ist nur mit Genehmigung von IEE gestattet.
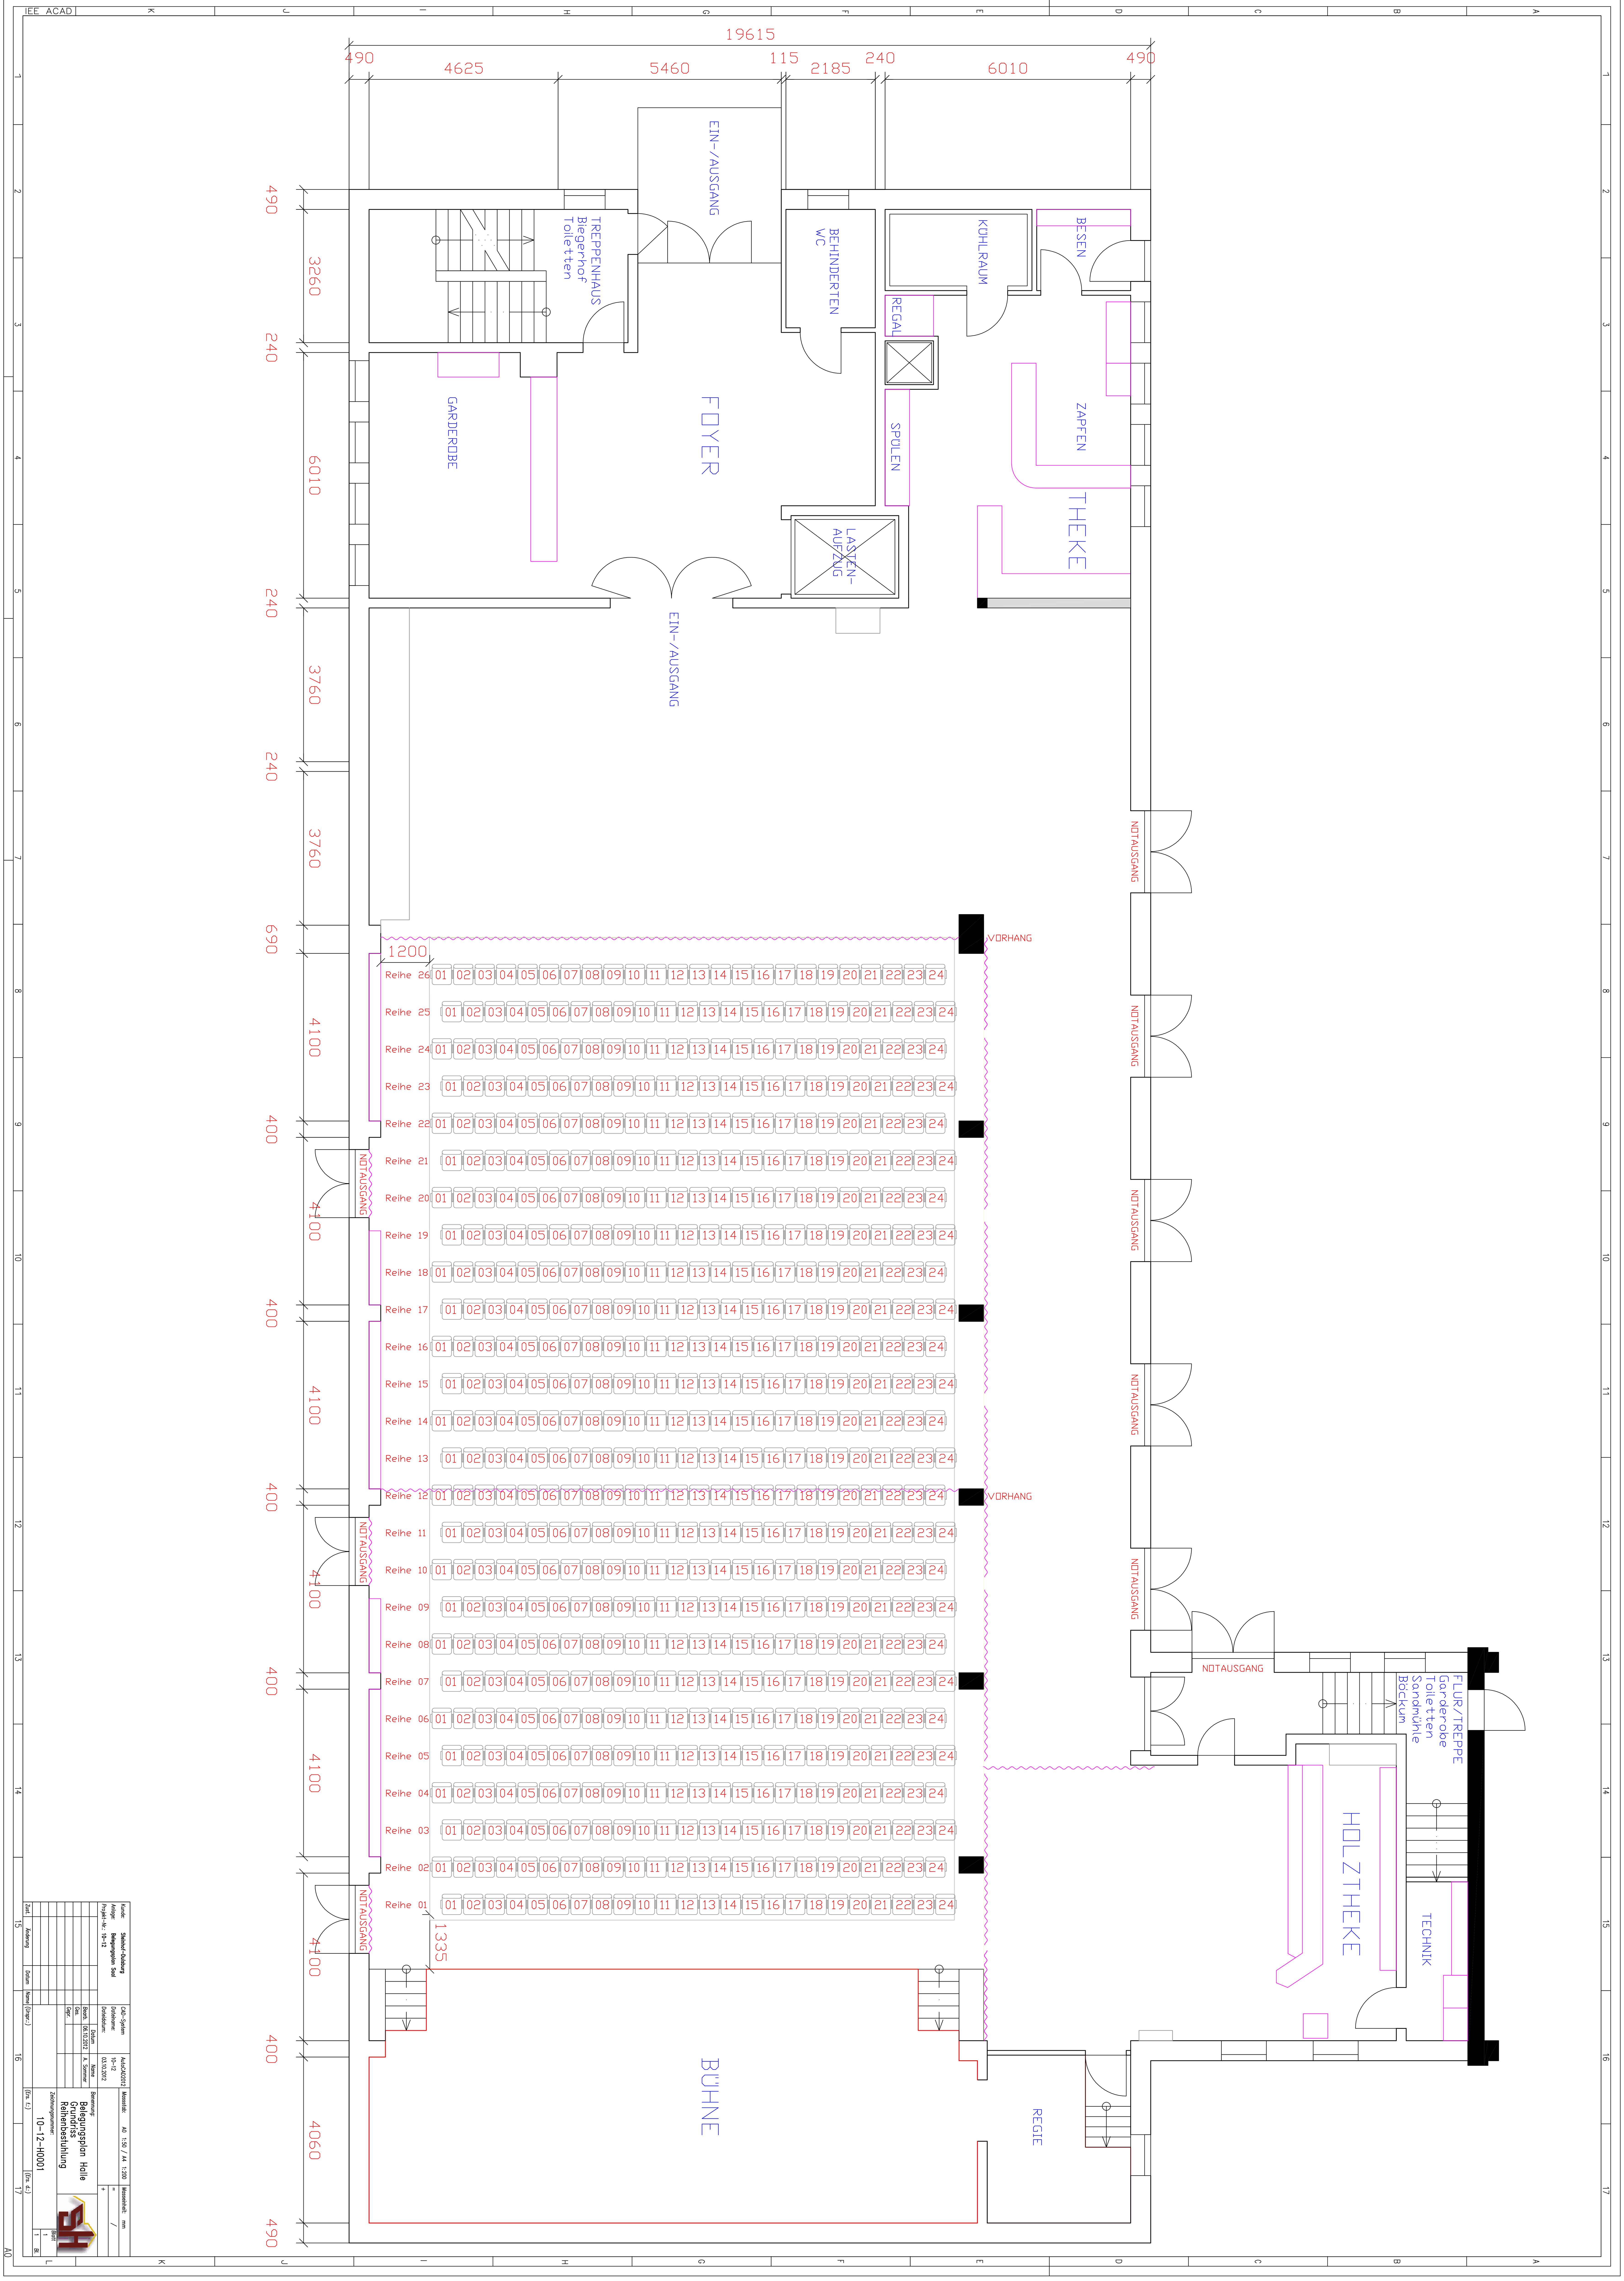
IEE
Ing.-Büro für Elektrische Energieanlagen
Dipl. Ing. Alfons Sommer
Hindenburgufer 84 D-24105 Kiel