Weitergabe, Vervielfältigung oder Verwertung des Inhalts ist nur mit Genehmigung von IEE gestattet.

IEE
Ing.-Büro für Elektrische Energieanlagen
Dipl. Ing. Alfons Sommer
Hindenburgufer 84 D-24105 Kiel

IEE ACAD

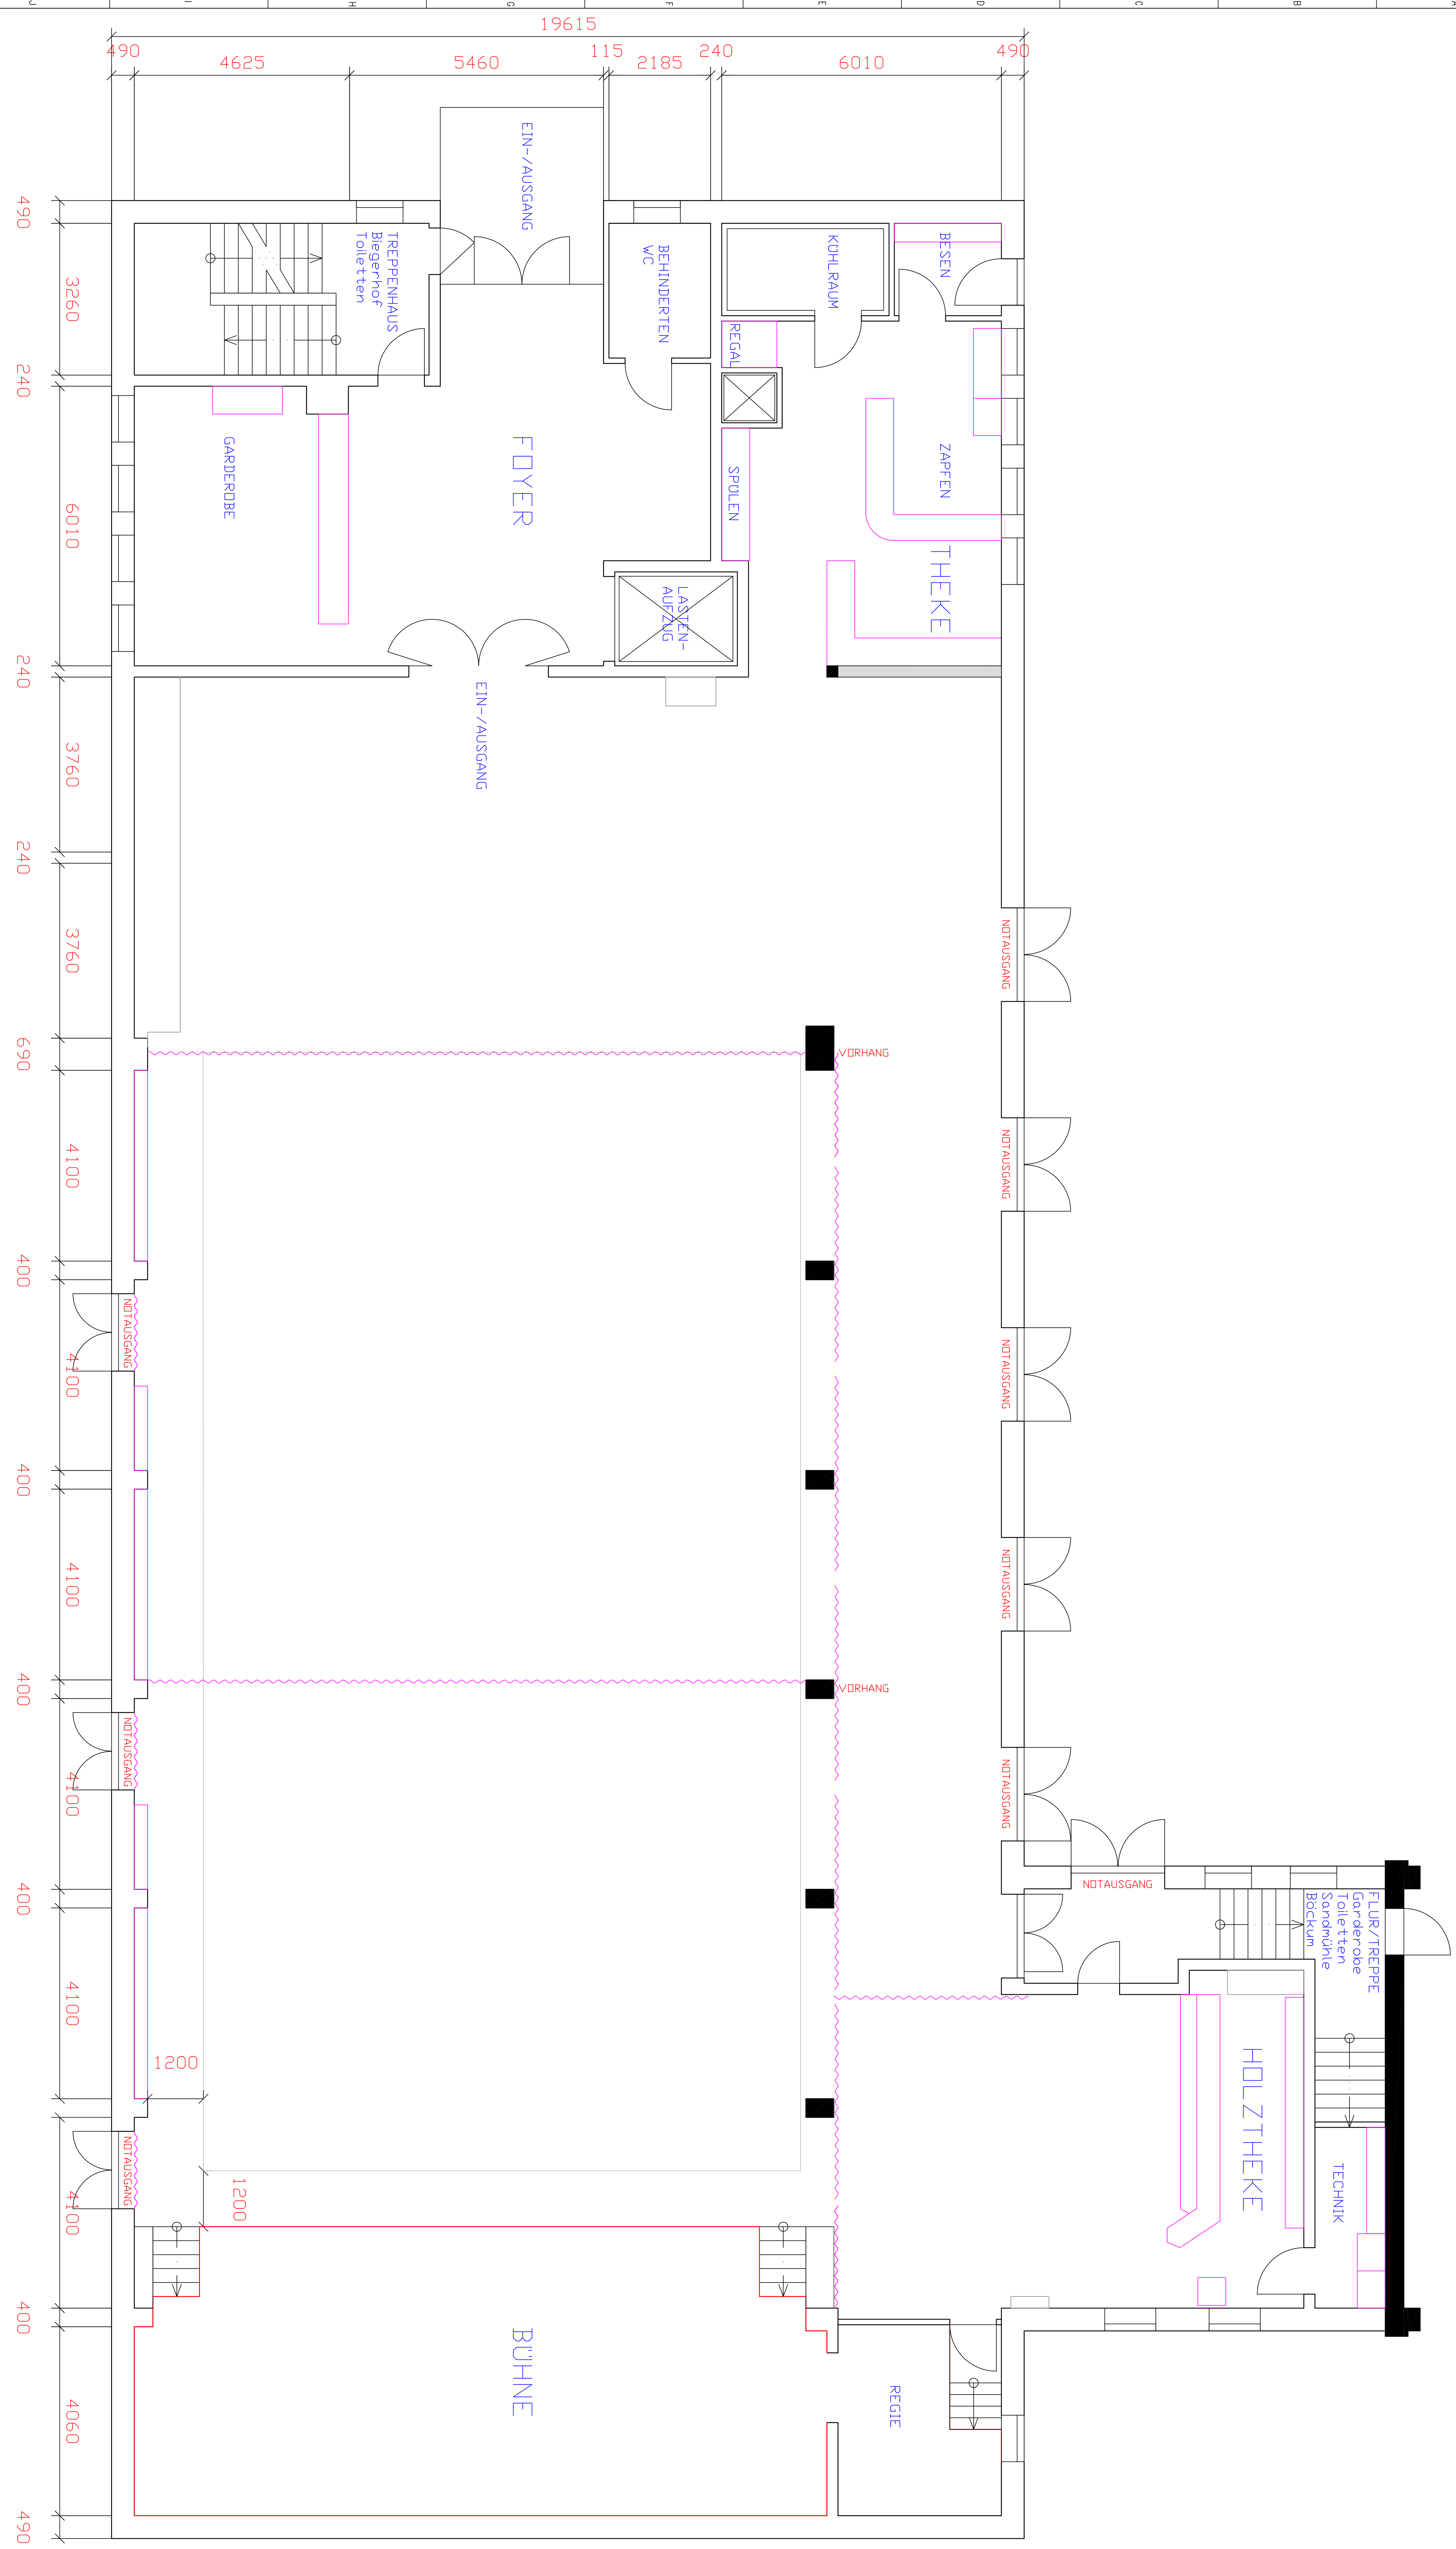


| | | | |
|---|---|---|---|
| Kunde: Steinhof-Duisburg | CAD-System | AutoCAD2012 | Massstab: A0 1:50 / A4 1:200 |
| Anlage: Belegungsplan Saal | Dateiname: | 10-12 | Masseinheit: mm |
| Projekt-Nr.: 10-12 | Dateidatum: | 03.10.2012 | |
| | | Datum / Name | |
| | Bearb. | 03.10.2012 / A. Sommer | |
| | Ges. | | |
| | Gepr. | | |
| Zust. / Änderung / Datum / Name | (Urspr.:) | | (Ers. f.:) (Ers. d.:) |

Benennung:
Belegungsplan Halle
Grundriss
Basiszeichnung

Zeichnungsnummer:
10-12-H0000

Blatt 1 / 1 Bl.

A0